
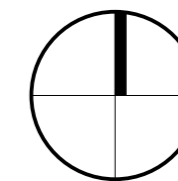


PLAN URBANISTIC DE DETALIU

IMOBIL IN REGIM DE INALTIME P+1E,
LOCUIRE

MUNICIPIUL TIMIȘOARA, JUDEȚUL TIMIȘ
Nr. Cad.: 439051, CF. nr.: 439051 Str. Lidia Mures

PLAN DE SITUATIE EXISTENT

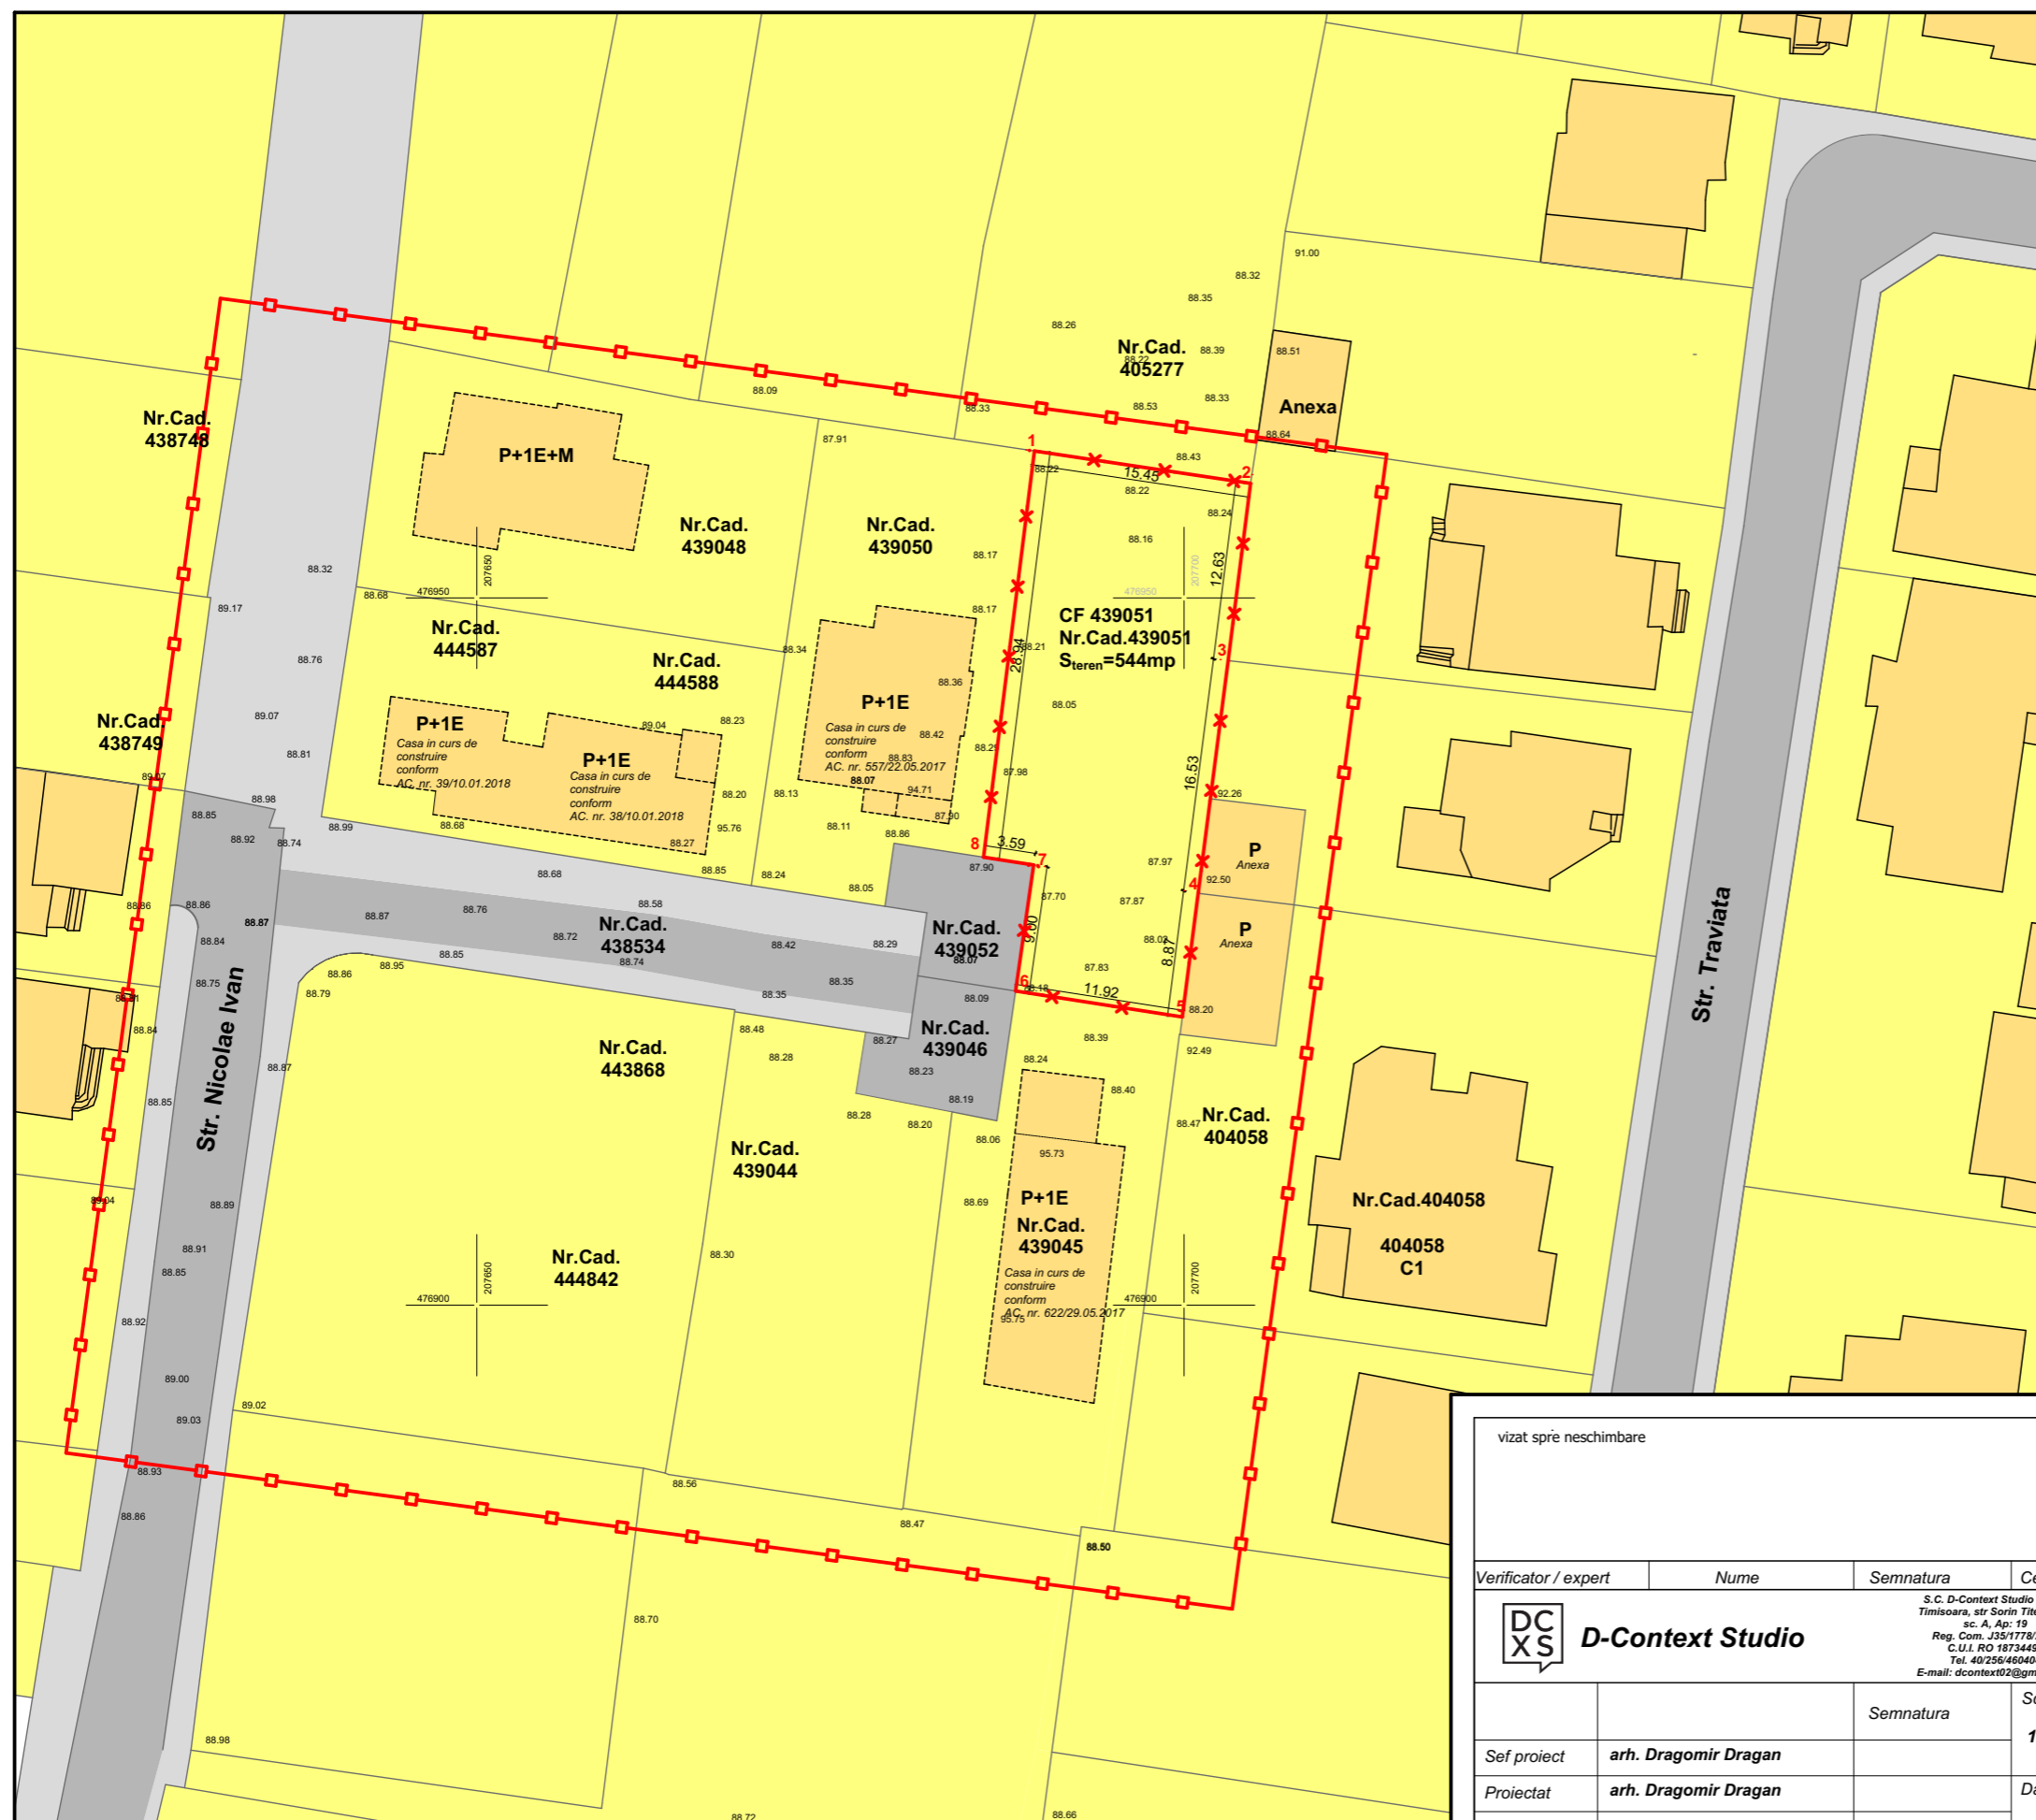

Proprietar: **MOICA ANDRADA**
Nr. Cad.: 439051
CF. nr.: 439051 Str. Lidia Mures, Timisoara

LEGENDA:

- Limita zona studiata
- Limita de proprietate
- Zona locuinte
- Locuinte pentru maxim 2 familii si functiuni complementare(existente)
- Locuinte pentru maxim 2 familii si functiuni complementare(in curs de construire)
- Zona servicii
- Circulatii auto
- Circulatii pietonale

vizat spre neschimbare		stampila SRL		stampila OAR	
Verificator / expert	Nume	Semnatura	Cerinta	Referat / Expertiza Nr. / Data	
D-Context Studio			S.C. D-Context Studio S.R.L. Timisoara, str. Sorin Titel nr.11, sc. A, Ap: 19 Reg. Com. J35/1778/2006 C.U.I. RO 18734492 Tel. 40/236468404 E-mail: dcontext02@gmail.com	Beneficiar: MOICA ANDRADA	Proiect nr.: 15/2018
Sef proiect	arh. Dragomir Dragan	Semnatura	Scara: 1:500	Amplasament: Nr. Cad.: 439051, CF. nr.: 439051 Str. Lidia Mures, Timisoara, jud. Timis	Faza: PUD
Proiectat	arh. Dragomir Dragan		Data: Dec. 2018	Titlu proiect: Plan urbanistic de detaliu(PUD) si elaborare A.C. Lucrari de tip a) Constructii pentru locuinte, construire casa unifamiliala dupa elaborare si avizare si aprobare PUD prin HCL	Titlu plansa: PLAN DE SITUATIE EXISTENT
Desenat	arh. Ocolisan Bogdan				Plansa nr.: A-02