


Sectiune Calea Torontalului

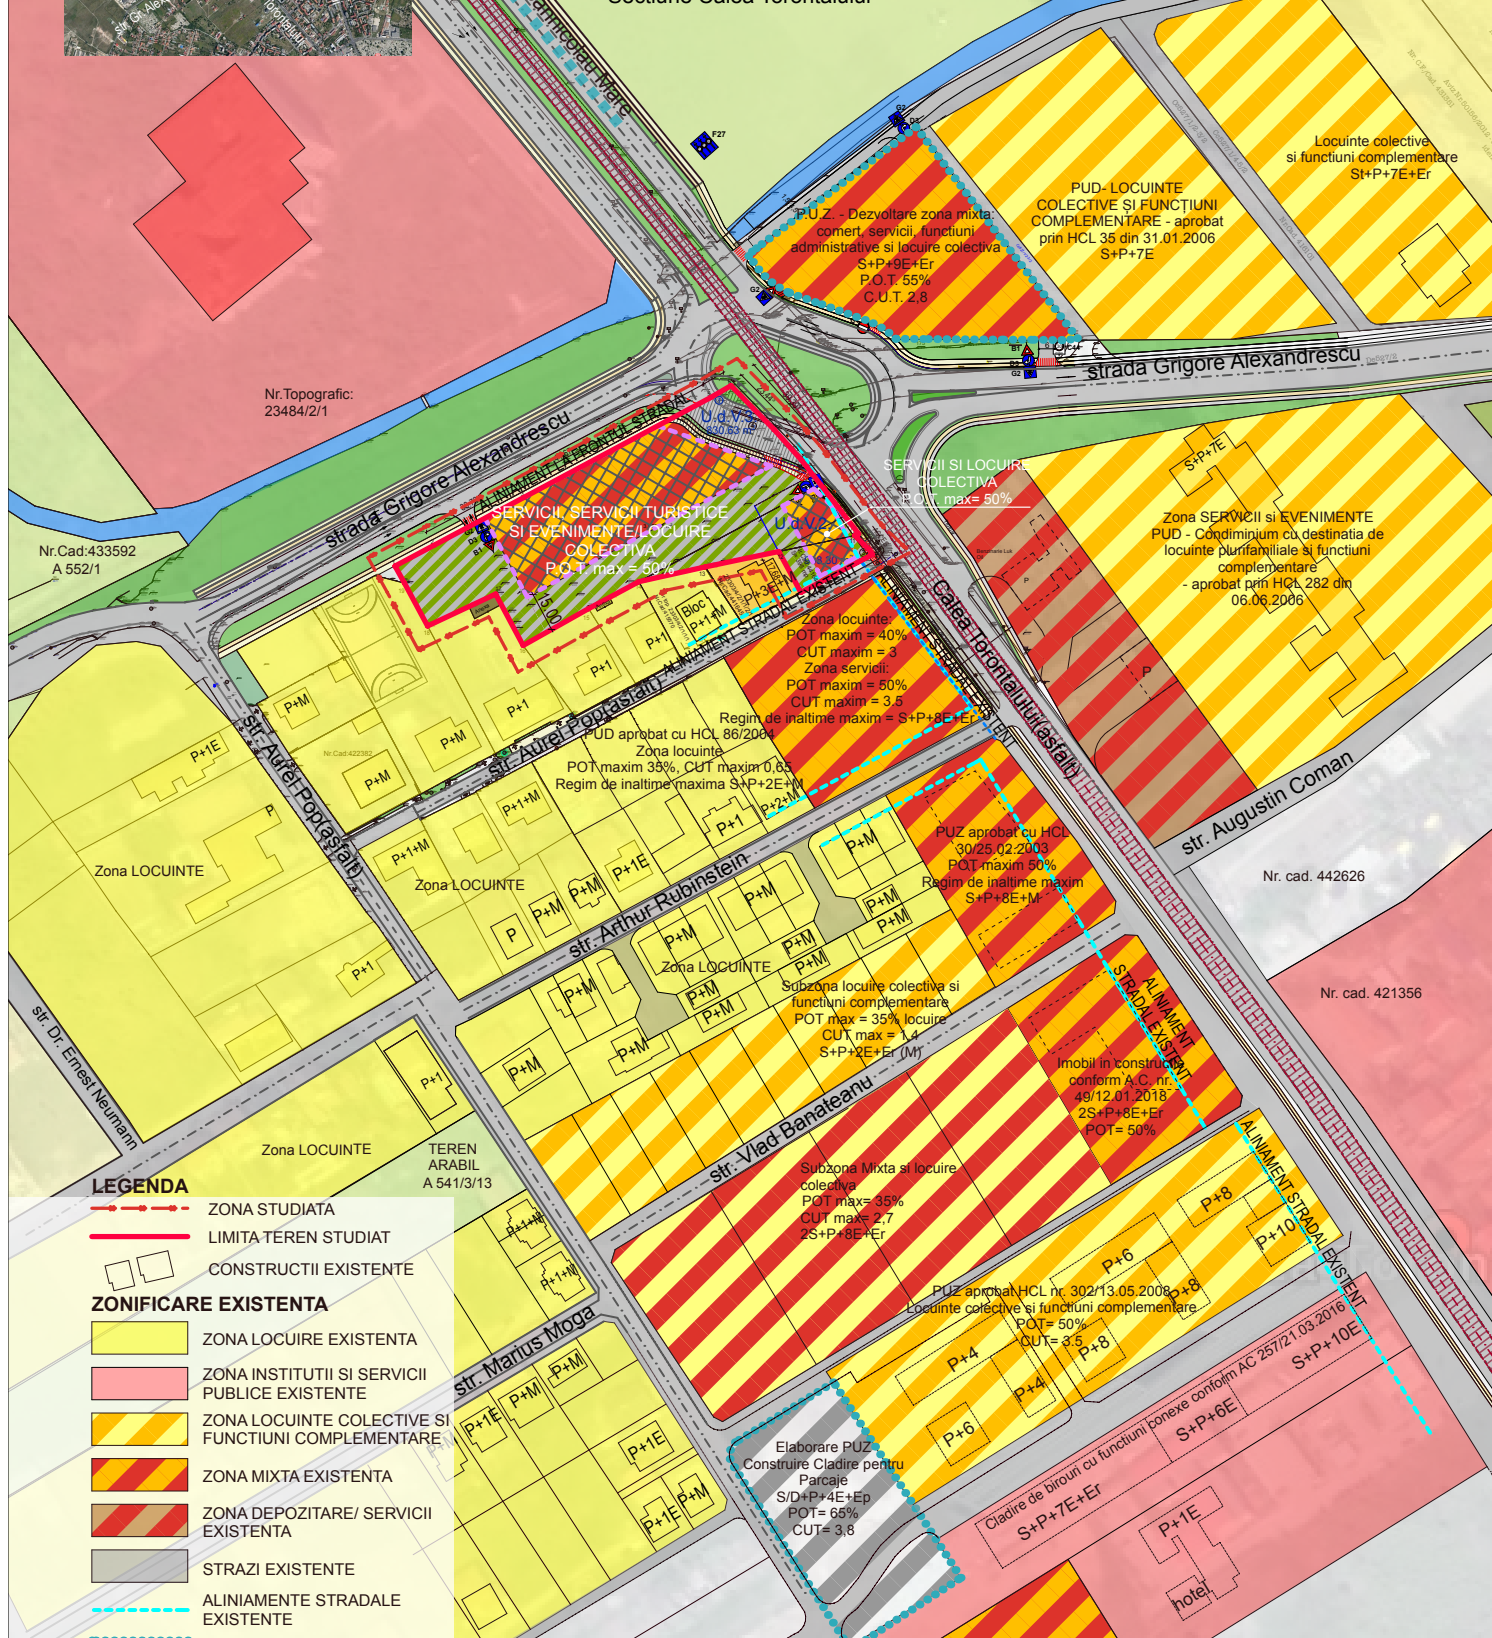

LEGENDA

- ZONA STUDIATA
- LIMITA TEREN STUDIAT
- CONSTRUCTII EXISTENTE
- ZONIFICARE EXISTENTA**
- ZONA LOCUIRE EXISTENTA
- ZONA INSTITUTII SI SERVICII PUBLICE EXISTENTE
- ZONA LOCUINE COLECTIVE SI FUNCTIUNI COMPLEMENTARE
- ZONA MIXTA EXISTENTA
- ZONA DEPOZITARE/ SERVICII EXISTENTA
- STRAZI EXISTENTE
- ALINIAMENTE STRADALE EXISTENTE
- ZONA MIXTA SI LOCUIRE PUZ IN LUCRU
- ZONA CLADIRE PARCAJE PUZ IN LUCRU
- ZONIFICARE PROPUSA**
- Zona SERVICII, SERVICII TURISTICE, EVENIMENTE și LOCUIRE COLECTIVA
- ZONA IMPLANTARE PROPUSA
- Zona SERVICII, SERVICII TURISTICE, EVENIMENTE și LOCUIRE COLECTIVA

ARHITEKT STUDIO A srl TIMISOARA str. dr. Nicolae Paulescu nr.1. ap. 20 J35/3200/1994		PROIECT : PUZ-ZONA SERVICII, SERVICII TURISTICE, EVENIMENTE SI LOCUIRE COLECTIVA AMPLASAMENT : Calea Torontalului, TIMISOARA, judetul Timis BENEFICIARI : RUSU DORICA SI STANCU SAMUEL	Nr. proiect 18 4/2018
șef proiect	arh. IONAȘIU ADRIAN FLORIN	scara	faza
proiectat	arh. CAPRARU ROXANA	1/:2000	P.U.Z.
desenat	arh. CAPRARU ROXANA	data	planșa nr.
verificat	arh. IONAȘIU ADRIAN FLORIN	07/2019	A 03a