



**P.U.D. "DEȘFIINȚARE PARȚIALĂ LOCUIȚĂ PARTER ȘI
EXTINDERE ÎN REGIM P+E+M", TIMIȘOARA, STRADA
CONSTANTIN BRÂNCUȘI, NR.6
POZIȚIONAREA FAȚĂ DE TRAMA STRADALĂ ȘI
ARTERELE PRINCIPALE**

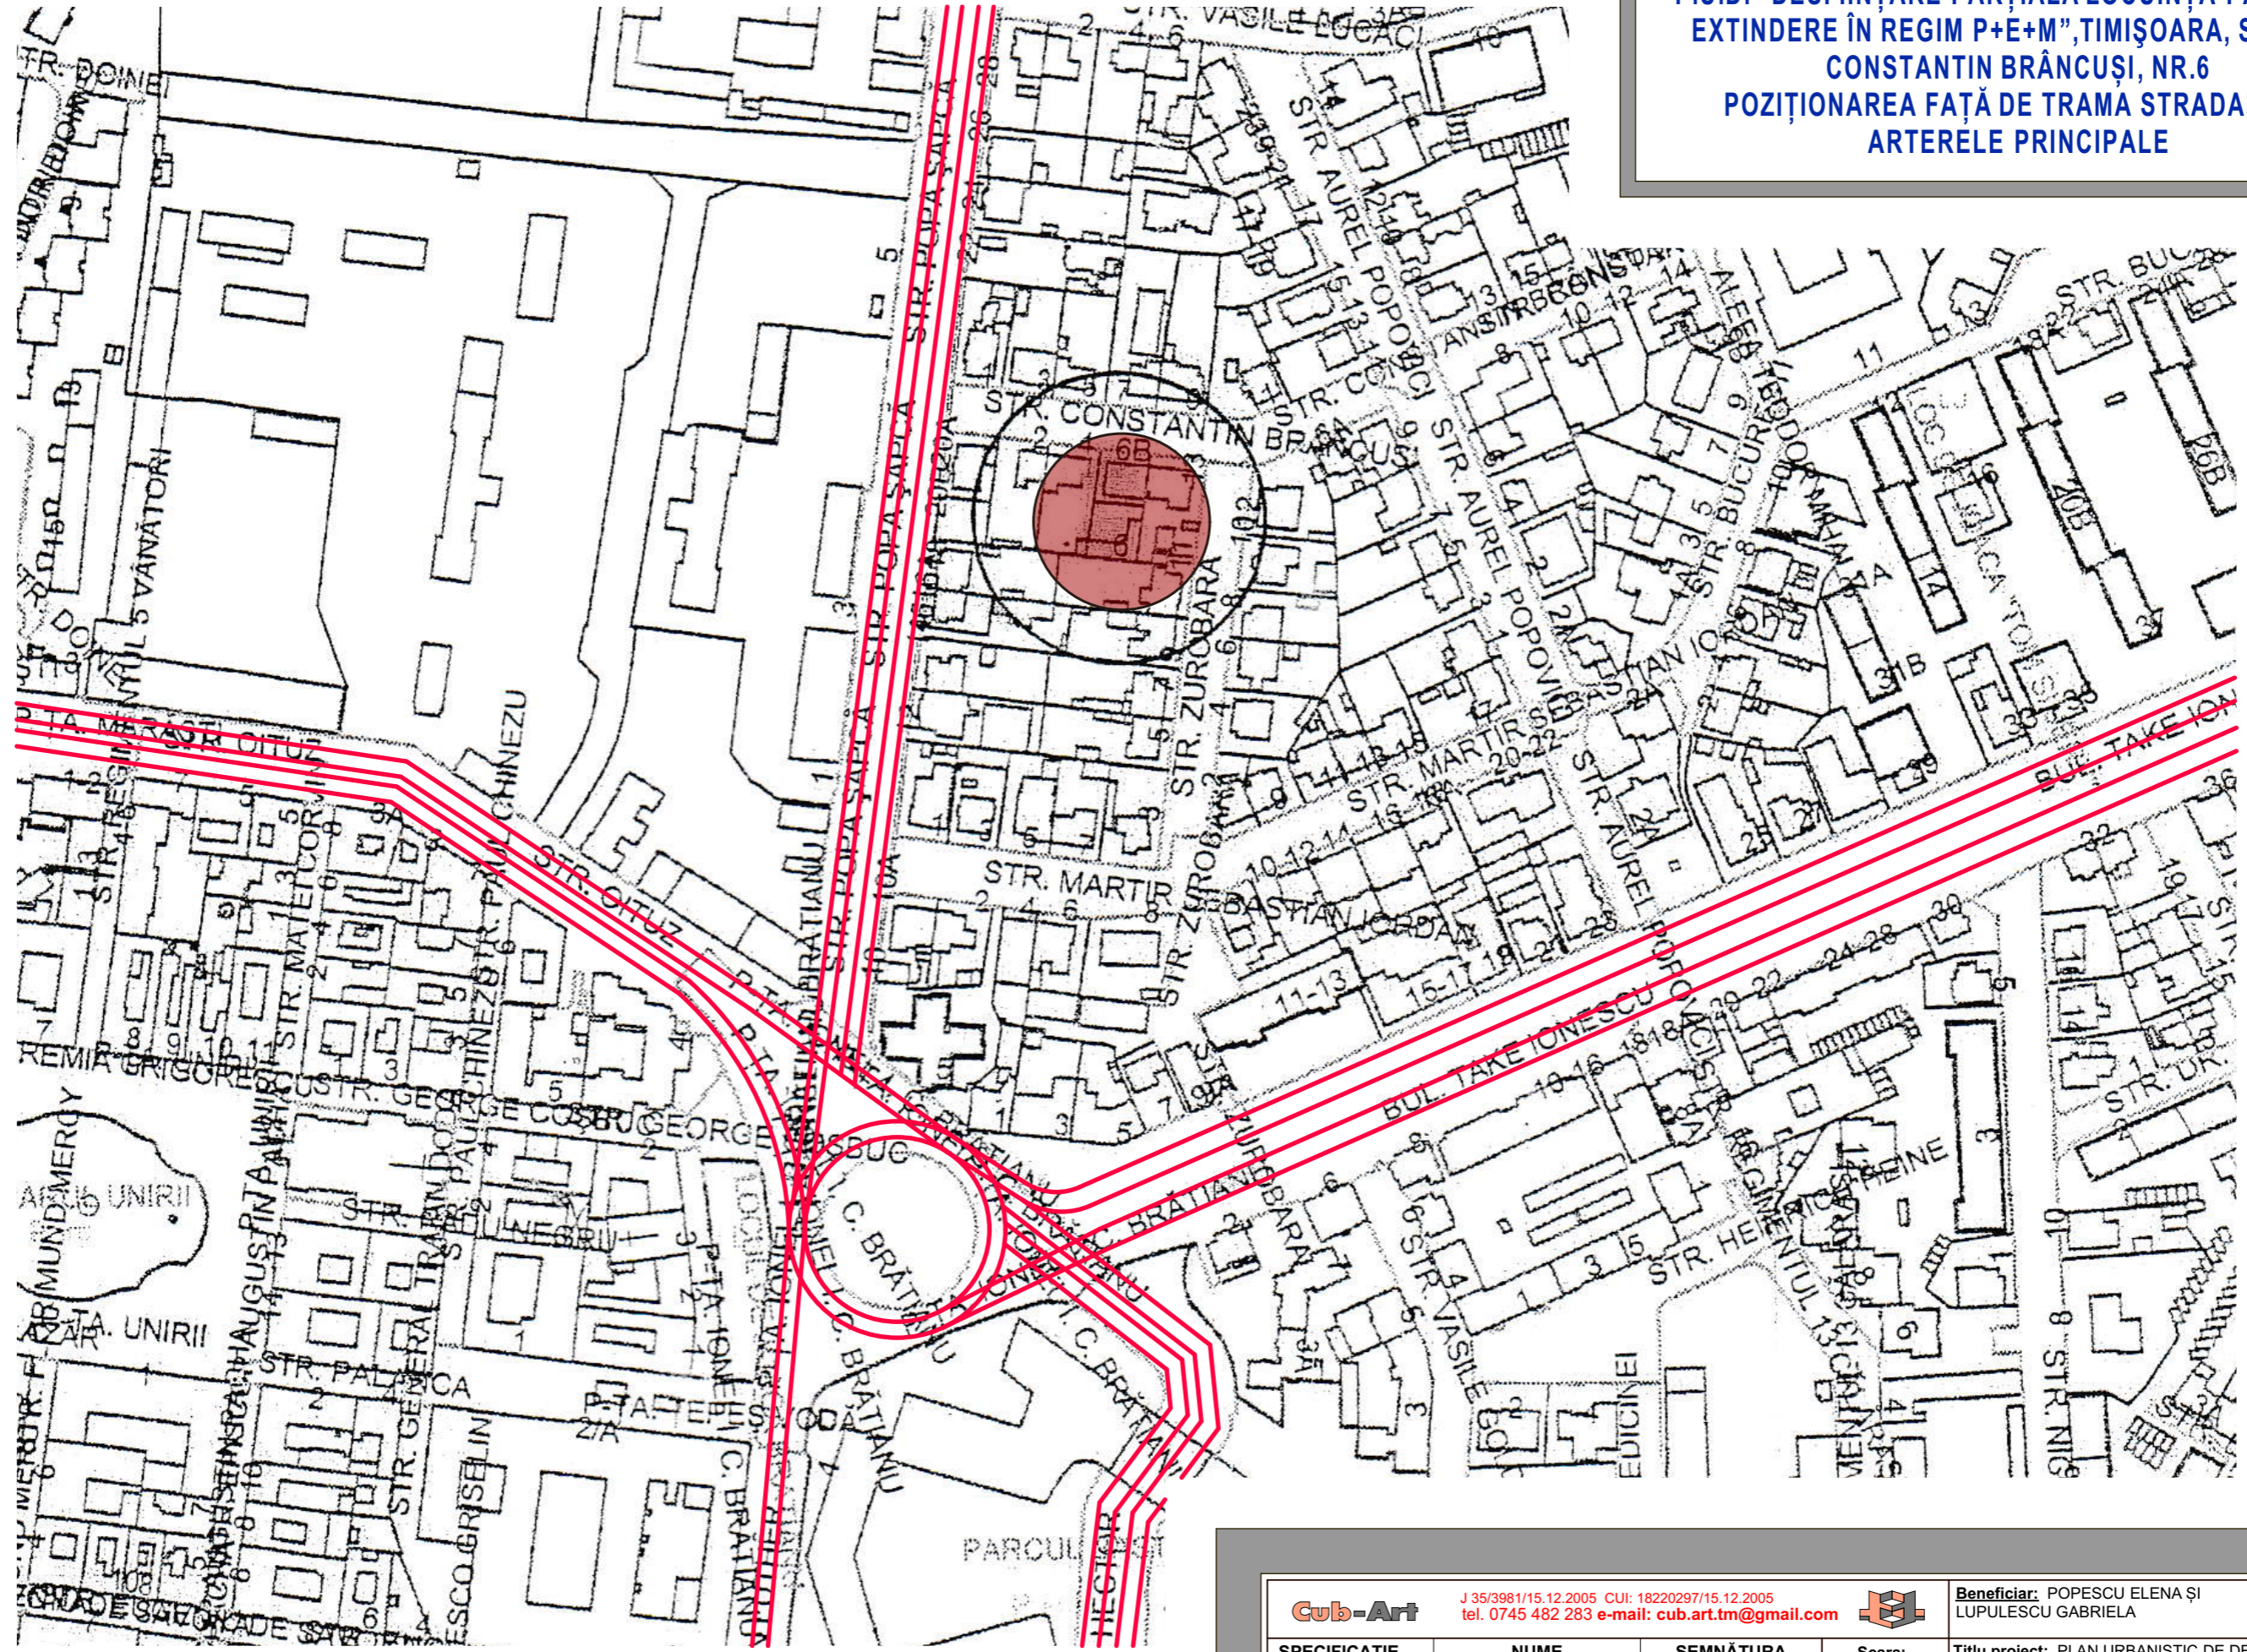

Cub-Art		J 35/3981/15.12.2005 CUI: 18220297/15.12.2005 tel. 0745 482 283 e-mail: cub.art.tm@gmail.com			Beneficiar: POPESCU ELENA ȘI LUPULESCU GABRIELA	Proiect nr. 148/2018
SPECIFICAȚIE	NUME	SEMNĂTURA	Scara: 1:10000		Titlu proiect: PLAN URBANISTIC DE DETALIU "DEȘFIINȚARE PARȚIALĂ LOCUIȚĂ PARTER ȘI EXTINDERE ÎN REGIM P+E+M"	Faza: P.U.D.
ȘEF PROIECT	ARH. G. BALAN		Data: FEB. 2019	Titlu planșă: ARTERELE MAJORE DE CIRCULAȚIE ÎN ZONĂ	Planșa nr. U - 02 NT	
PROIECTAT	ARH. A. A. BALAN					
DESENAT	ARH. A. A. BALAN					