


Reteaua de Mobilitate

1:15000

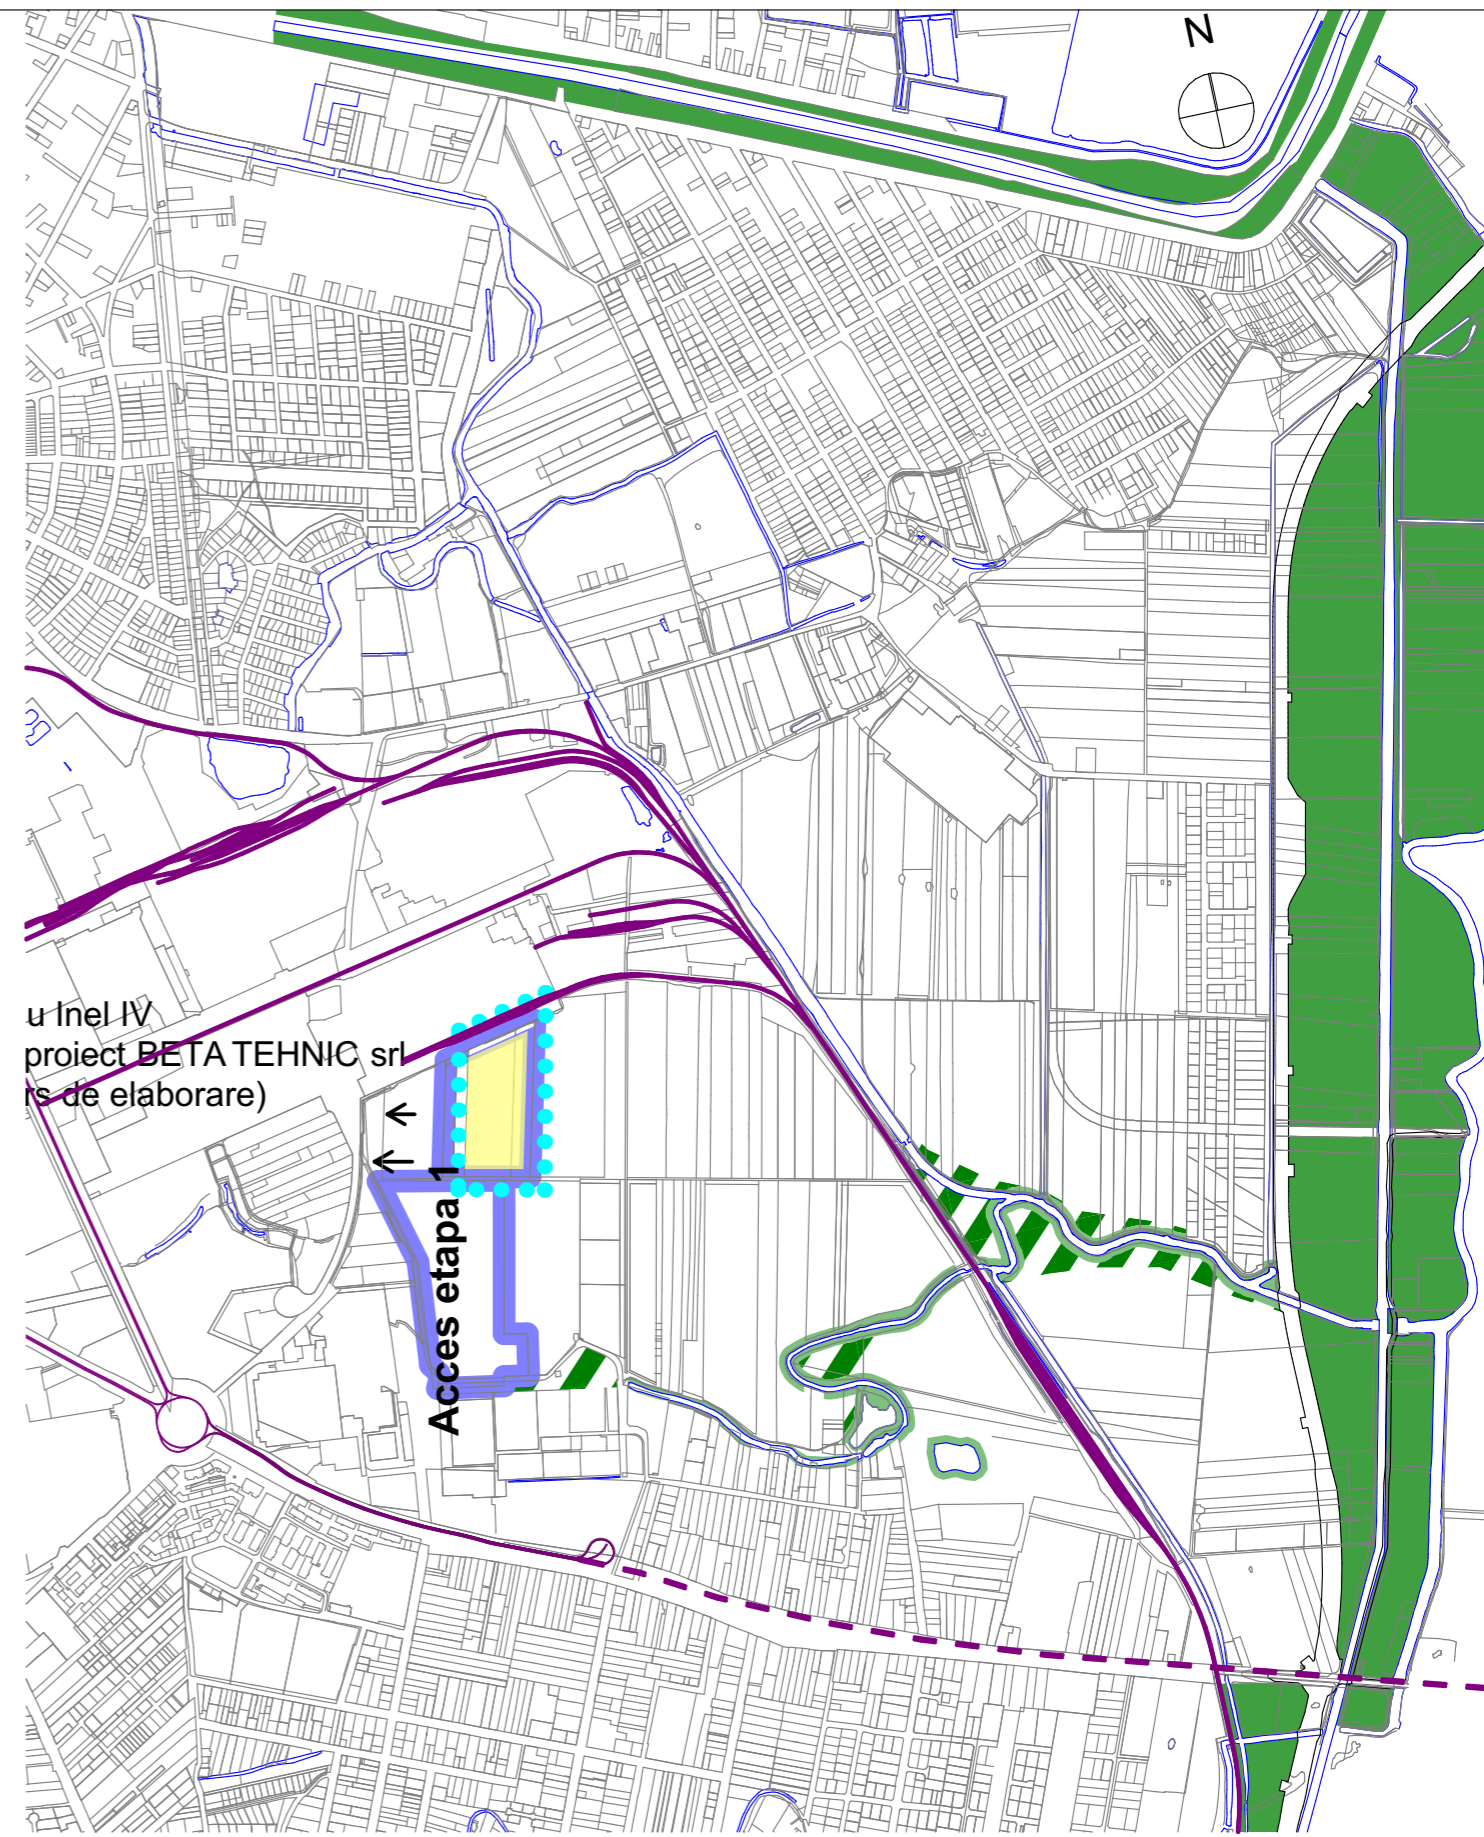

Reteaua Ecologica

1:15000

- Zona Studiata in PUZ
- Limita Proprietate Continental Automotive Romania srl
- Proprietate Continental Automotive Romania srl studiata in PUZ
- Strazi de Categoria I- Magistrale
- Strazi de Categoria II- De Legatura
- Cale Ferata
- Coridoare Ecologice
- Hidrografii
- Strazi de Categoria I- Magistrale propuse
- Strazi de Categoria II- De Legatura propuse
- Cale Ferata propusa

Acest document este proprietatea Subcontrol srl. Observatiile legate de document vor fi raportate către Subcontrol srl. Acesta va fi folosit împreună cu restul documentației din proiect.				Beneficiar Continental Automotive Romania srl	Nr.Pr.(ref. internă) 2420.07.1
Proiectant Specialitate	SUBCONTROL srl		RO7705858; J35/929/1995 tel: 004.356.101124 www.subcontrol.ro str. FC Ripensia 7A, 300575 Timișoara/RO		Faza: Avize
	CONSTRUIRE CLADIRI BIROURI, HALA PRODUCTIE, SERVICII, DEPOZITARE, HALA LOGISTICA, PARCARE, PISTA DE TESTARE, PASARELA INTRE CLADIRI PESTE DRUM PUBLIC Str.Siemens nr.1, Timisoara, 300724, RO				Obiect: P.U.Z.
Specificație	Nume	Semnatura	Scara: 1:15000	Incadrare in Retelele Majore <small>1 Proiect - 2 Origine - 3 Ob. / Zona - 4 Nivel - 5 Tip - 6 Rol - 7 Nr. - 8 Descriere - 9 Revizie</small> -----001-Incadrare in Retelele Majore-----	
Șef Proiect	dipl.ing. Antonia Rasovan		Data: 06-Mar-20		
Proiectat	dipl.arh Radu D. Radoslav				
Desenat	arh. Emilian Cojocar			Nr.Plansă: 001	Nr. Revizie