


Accese prevazute in PUZ aprobat prin HCL 504 / 20.11.2015 1:5000

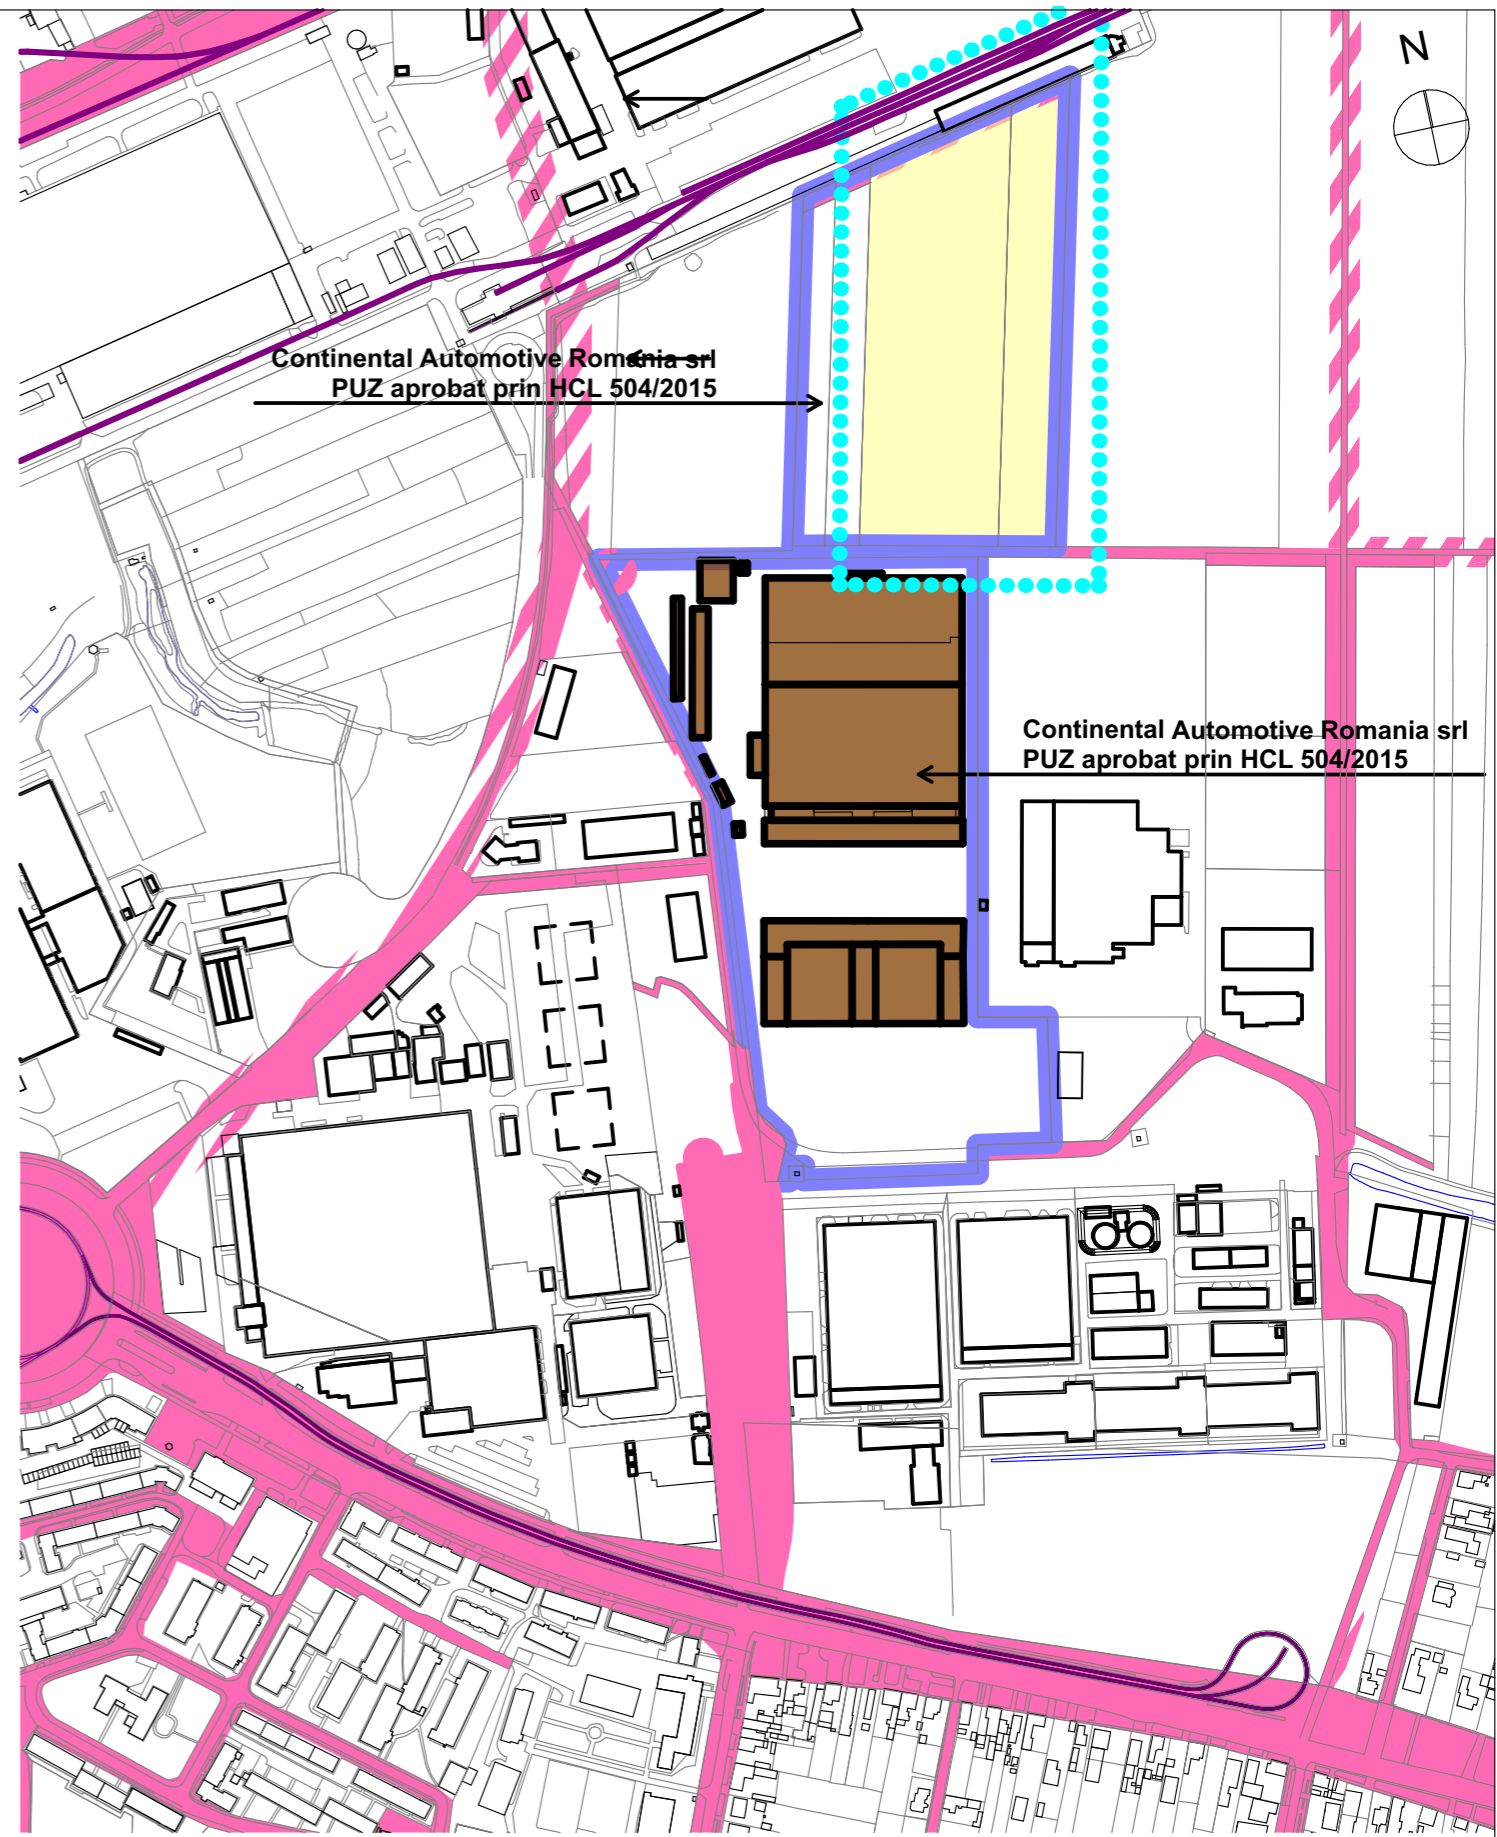

Cai de comunicare rutiera existenta 1:5000

- Zona Studiata in PUZ
- Limita Proprietate Continental Automotive Romania srl
- Proprietate Continental Automotive Romania srl studiata in PUZ
- Constructii Continental Automotive Romania srl existente
- Cai de comunicare rutiera si amenajari aferente existente
- Cai de comunicare rutiera si amenajari aferente de perspectiva
- Strazi de Categoria II- De Legatura
- Cale Ferata
- Strazi de Categoria II- De Legatura, de perspectiva

Acest document este proprietatea Subcontrol srl. Observatiile legate de document vor fi raportate către Subcontrol srl. Acesta va fi folosit împreună cu restul documentației din proiect.				Beneficiar <b>Continental Automotive Romania srl</b>		Nr.Pr.(ref. internă) <b>2420.07.1</b>
<b>Proiectant Specialitate</b>	<b>SUBCONTROL srl</b>		RO7705858; J35/929/1995 tel: 004.356.101124 <a href="http://www.subcontrol.ro">www.subcontrol.ro</a> str. FC Ripensia 7A, 300575 Timișoara/RO	Titlu Proiect <b>P.U.Z.</b> CONSTRUIRE CLADIRI BIROURI, HALA PRODUCTIE, SERVICII, DEPOZITARE, HALA LOGISTICA, PARCARE, PISTA DE TESTARE, PASARELA INTRE CLADIRI PESTE DRUM PUBLIC Str.Siemens nr.1, Timisoara, 300724, RO		Faza: <b>Avize</b>
	Șef Proiect	dipl.ing.Antonia Rasovan	Semnatura	Titlu Planșă <b>Accese spre Continental Automotive</b>		Obiect: <b>P.U.Z.</b>
Proiectat	dipl.arh.Radu D. Radoslav	Data:	1 Proiect - 2 Origine - 3 Ob. / Zona - 4 Nivel - 5 Tip - 6 Rol - 7 Nr. - 8 Descriere - 9 Revizie		Nr.Plansă: <b>004</b>	Nr. Revizie
Desenat	arh. Emilian Cojocaru	06-Mar-20	TST-SUB-CV-ZZ-PL-U-004-Accese spre Continental Automotive-			