

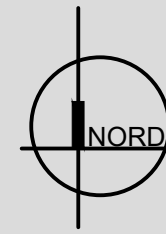


PLAN URBANISTIC ZONAL

LOCUINTE COLECTIVE CU SPATII DE SERVICII LA PARTER
IN REGIM DE INALTIME S+P+3E

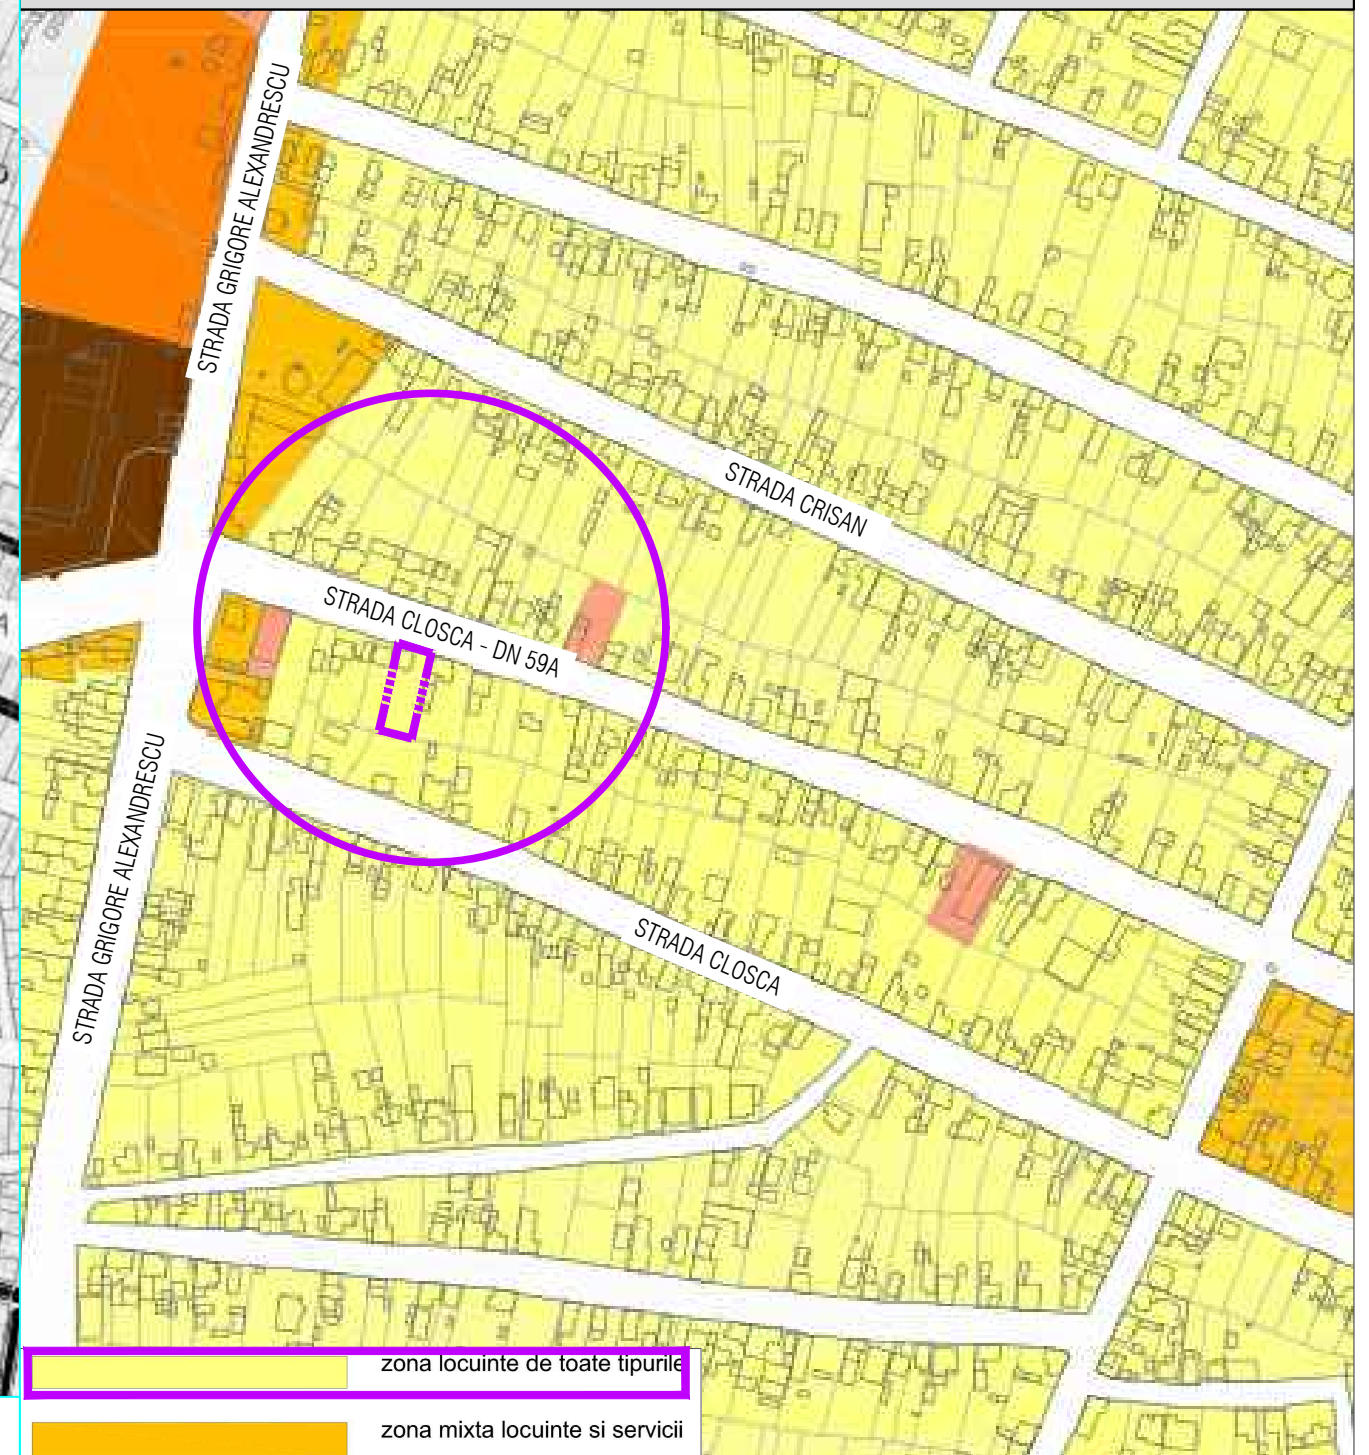


EXTRAS P.U.G. TIMISOARA - ETAPA 3

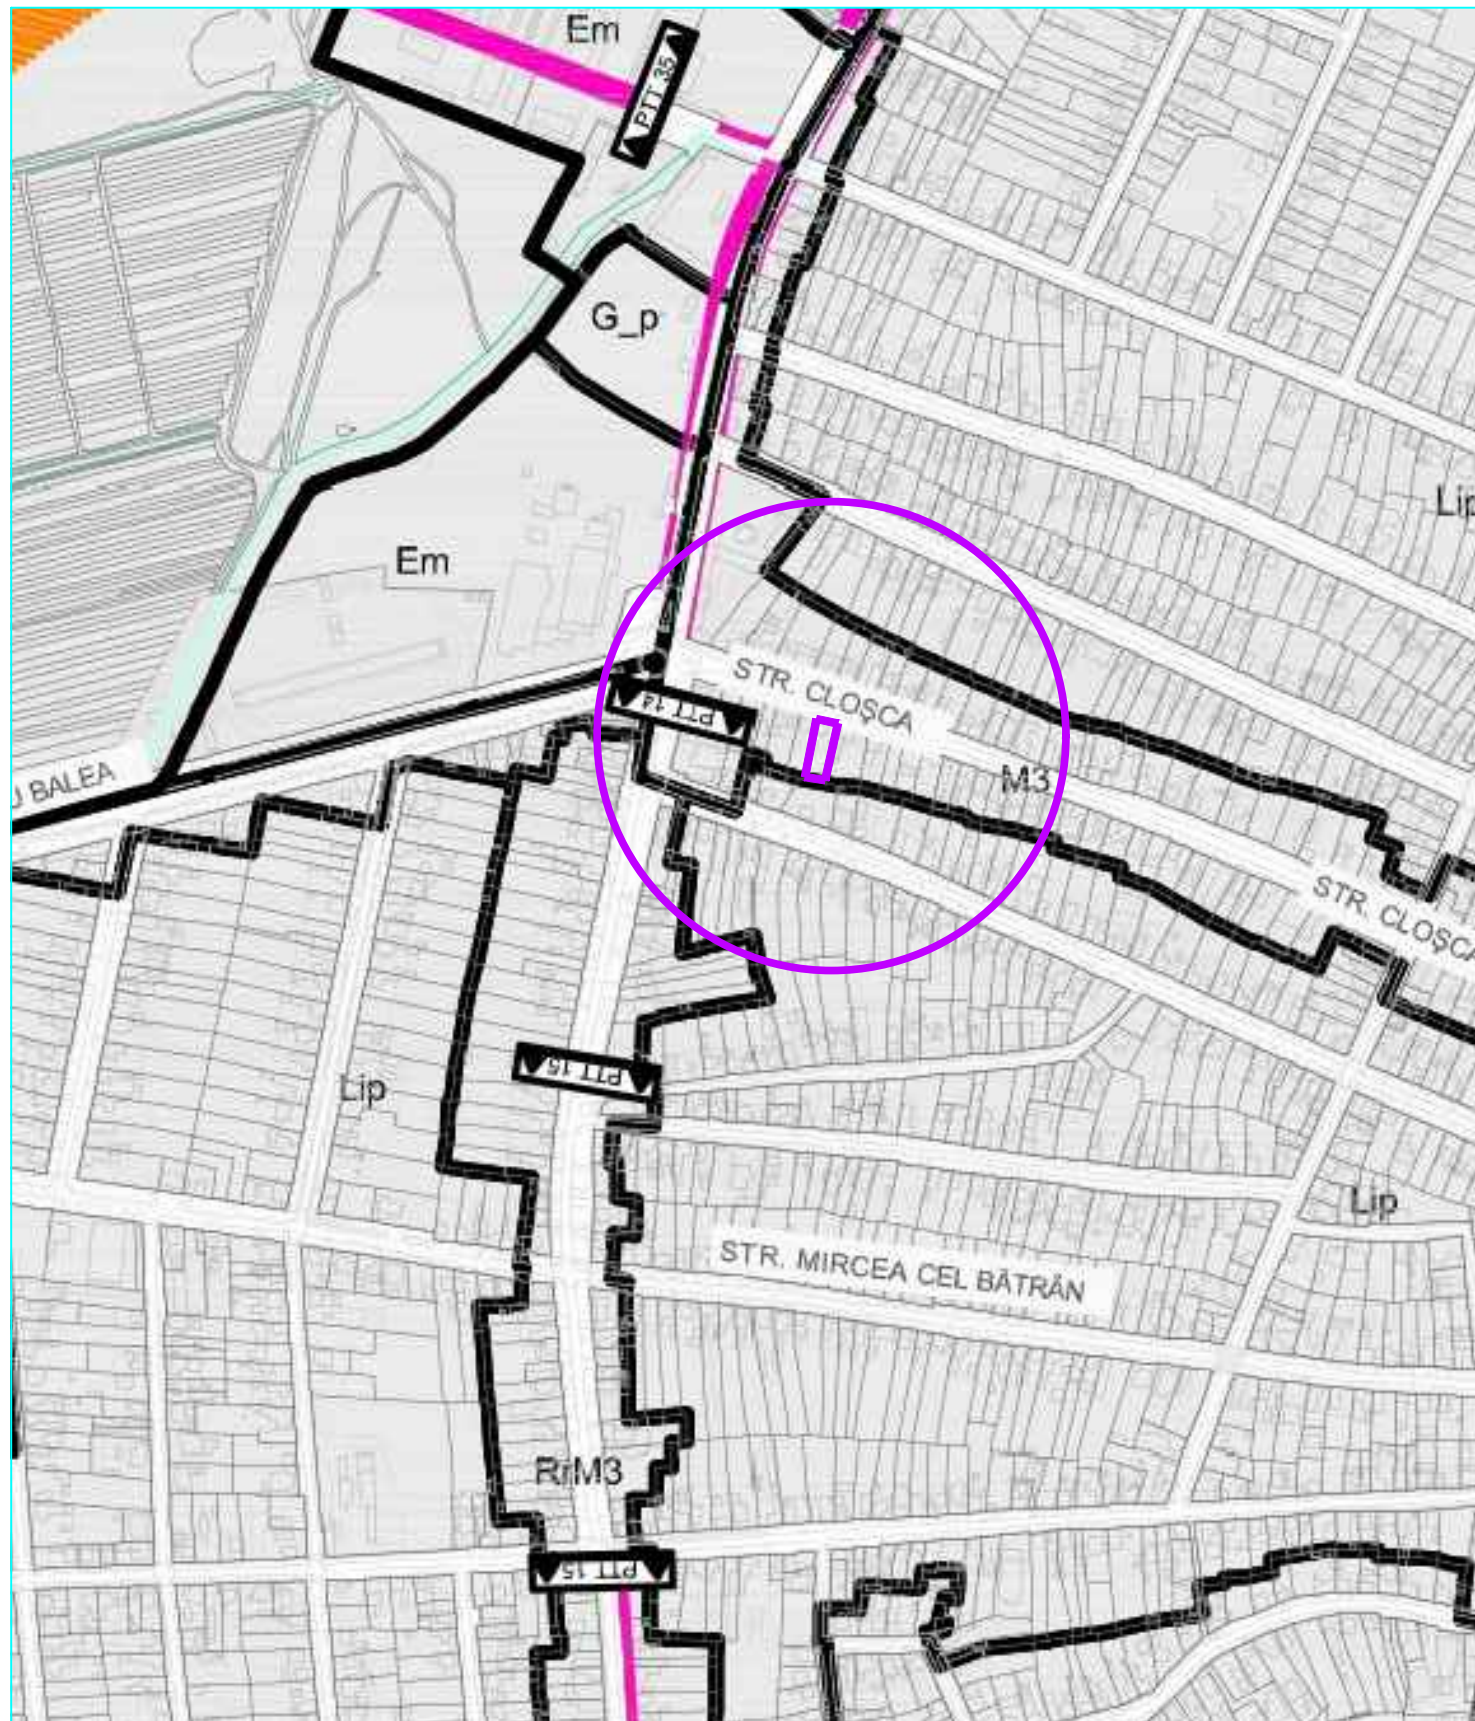

ZONE ȘI SUBZONE FUNCȚIONALE CONSTITUITE

M ZONĂ MIXTĂ

- M1 ZONĂ MIXTĂ CU REGIM DE CONSTRUIRE ÎNCHIS, ADIACENTĂ PRINCIPALELOR ARTERE DE TRAFIC
- M2 ZONĂ MIXTĂ CU REGIM DE CONSTRUIRE ÎNCHIS, ADIACENTĂ ARTERELOR DE IMPORTANȚĂ LOCALĂ
- M3 ZONĂ MIXTĂ CU REGIM DE CONSTRUIRE DESCHIS, ADIACENTĂ PRINCIPALELOR ARTERE DE TRAFIC**
- M4 ZONĂ MIXTĂ CU REGIM DE CONSTRUIRE DESCHIS, ADIACENTĂ ARTERELOR DE IMPORTANȚĂ LOCALĂ

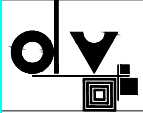Specialist RUR	arh. Dan Belea	Semnatura		Beneficiar:	HIDROTIM S.A. Timisoara, Str. Martirilor 1989, nr. 1, jud. Timis	Proiect nr:	22/2019
	 S.C. DV ARHITECT PLUS S.R.L. CUI 38765272 Timisoara, Str. Delfinului, nr. 1, cam 2, sc. B, ap. 2, jud. Timis Tel.: 0767608558 / E-mail: vizitiudelia@yahoo.com			Titlu proiect:	P.U.Z. ZONA LOCUINTE COLECTIVE CU SPATII DE SERVICII LA PARTER IN REGIM DE INALTIME S+P+3E, mun. Timisoara, strada Cloșca nr. 83, CF 406060, cad. 406060	Faza:	P.U.Z.
Specificatie	Nume	Semnatura	Scara:	Titlu plansa:	EXTRAS DIN P.U.G. TIMISOARA - ETAPA 3	Pl. nr.:	01.2
Sef proiect	arh. Delia Vizitiu		1:500				
Proiectat	arh. Delia Vizitiu		08				
Desenat	arh. Zbucea Simina		2019				