


5. REGLEMENTĂRI - URBANIZARE



FUNCTIUNE EXISTENTA

FUNCTIUNE PROPUA

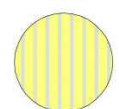


URBANIZARE
LOCUINTE CU DOTĂRI DE INTERES
LOCAL

PLAN URBANISTIC ZONAL

ELABORARE PUZ IN VEDEREA CONSTRUIRII UNEI CASE
TIP DUPLEX IN REGIM DE INALTIME MAX P+2, GARAJ

- EXTRAS DIN PUG -

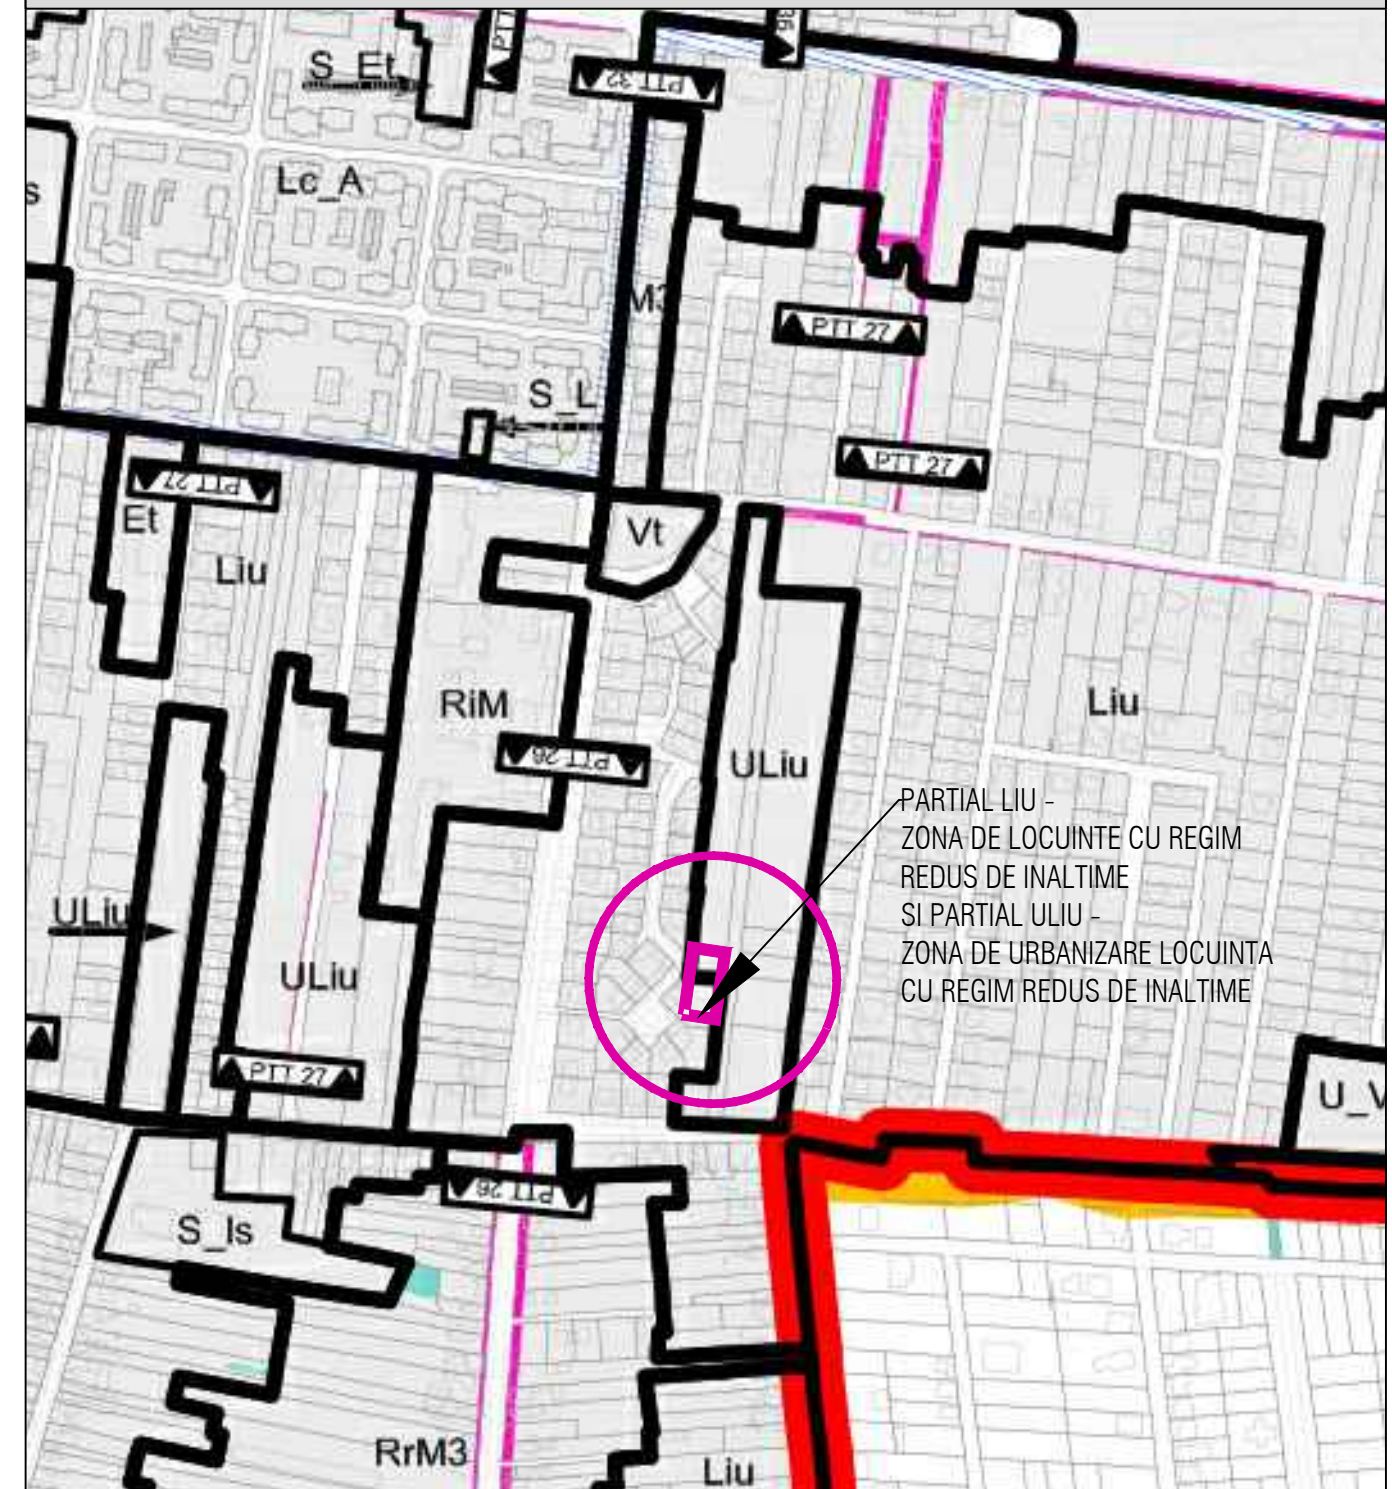

Specialist RUR	arh. Daniel Belea	Semnatura			
	S.C. ARHITECTIM S.R.L.		Beneficiar:		Proiect nr: 09/2020
	CUI 41583840, J 35/ 3336/30.08. 2019 Timisoara, Str. Delfinului, nr. 1, camera 1, sc. B, ap. 2, jud. Timis Tel.: 0745438256 / E-mail: proiectare@arhitectim.ro		SAFTESCU SORIN PETRE, SAFTESCU MARIA CORINA SAFTESCU ANDREI		
Specificatie	Nume	Semnatura	Scara:	Titlu proiect:	Faza: P.U.Z.
Sef proiect	arh. Delia Vizitiu		-	ELABORARE PUZ IN VEDEREA CONSTRUIRII UNEI CASE TIP DUPLEX IN REGIM DE INALTIME MAX P+2, GARAJ strada George Clemenceau, CF 448839, CF 416728	
Proiectat	arh. Delia Vizitiu		03	Titlu plansa:	PI. nr. 01.1
Desenat	arh. Zbucea Simina		2020	EXTRAS DIN PUG	