


PRIMĂRIA MUNICIPIULUI TIMIȘOARA
 Serviciul Banca de Date Urbane
 Extras din planul de bază al municipiului
 ca referință pentru lucrări în continuare
 scara 1: 5000
 Data 23.01.2015

Dan Popescu

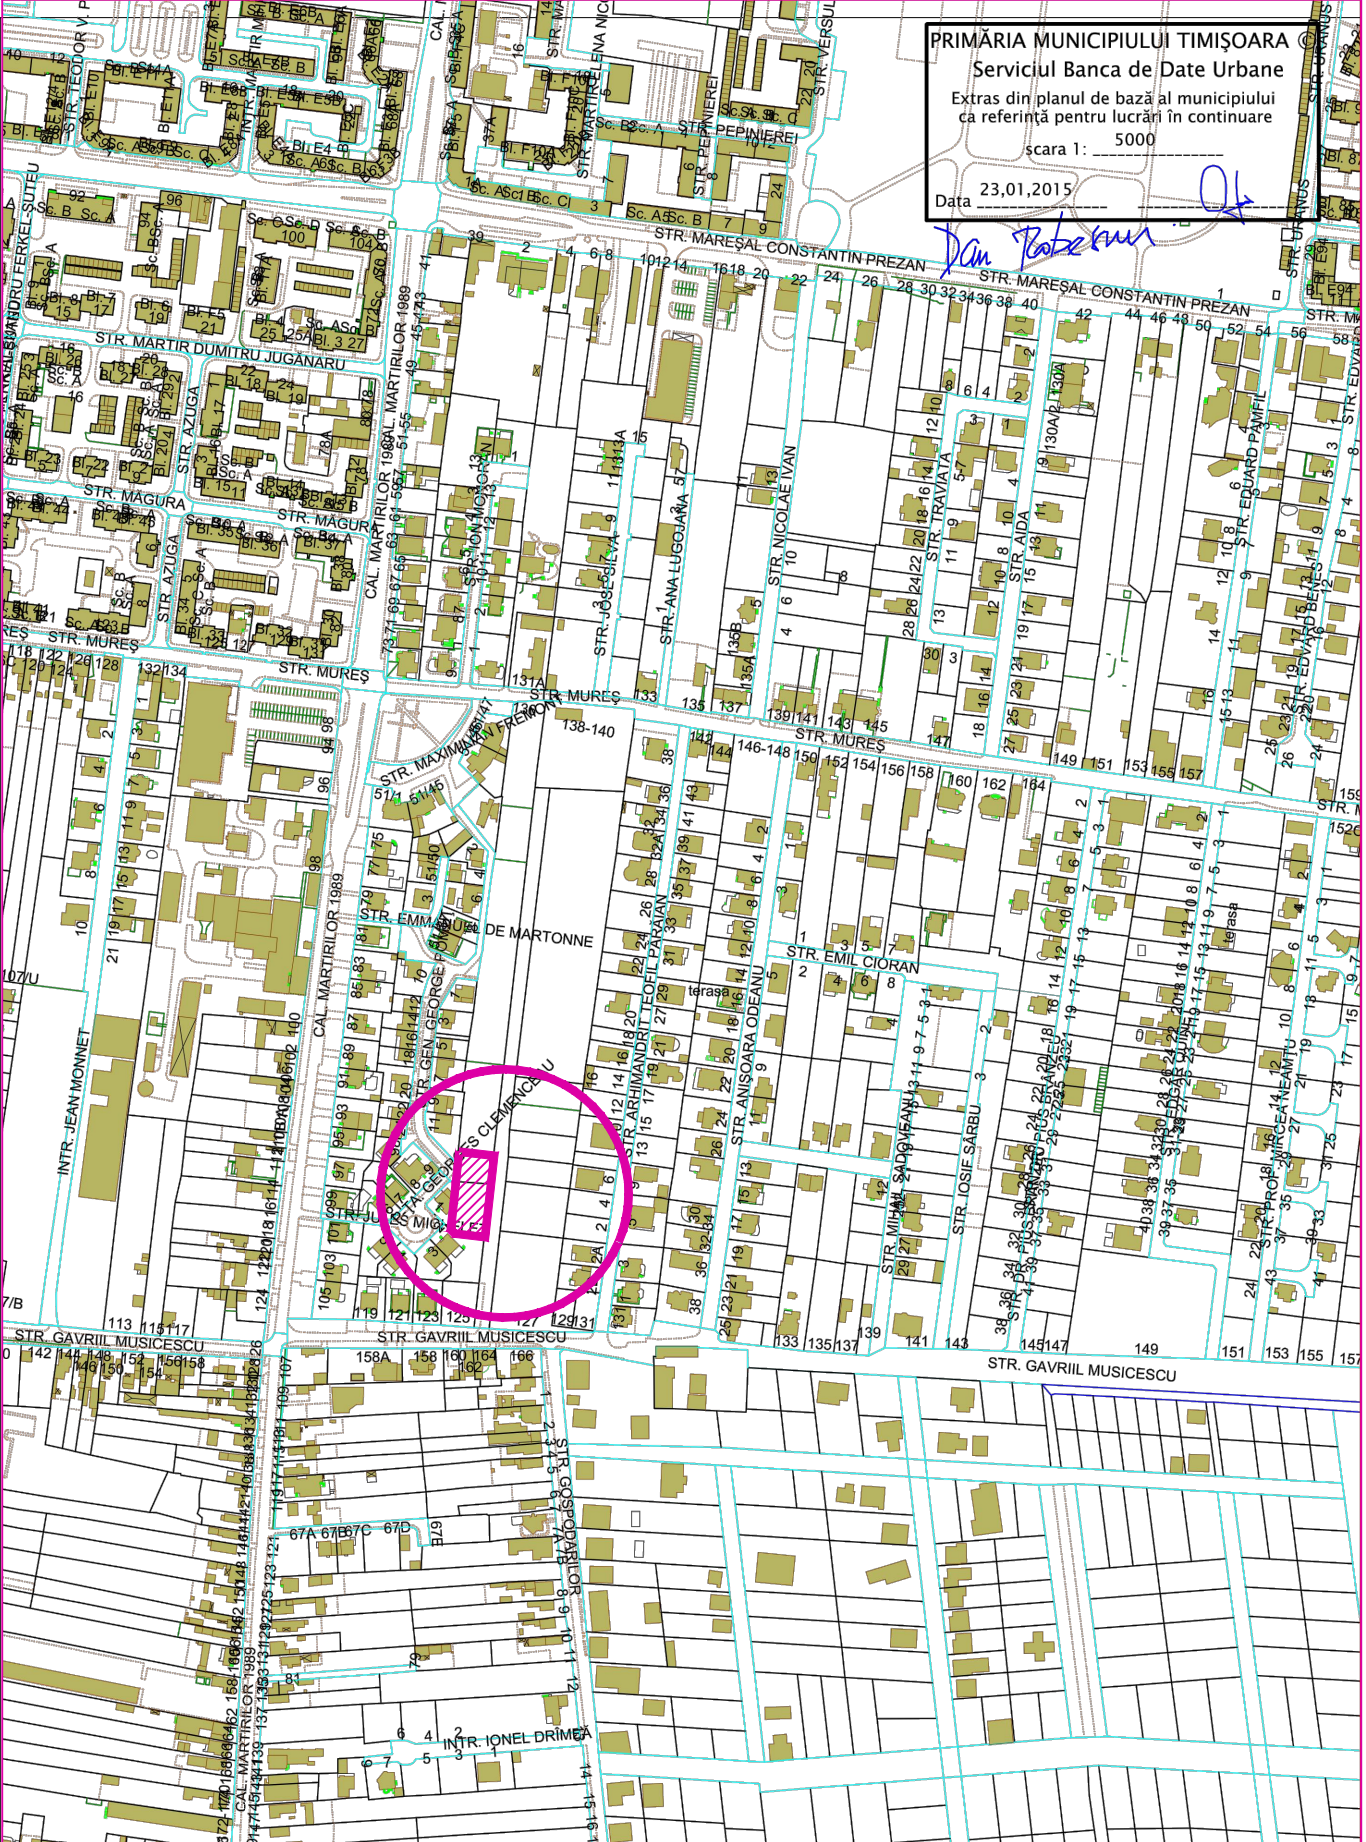

Specialist RUR	arh. Daniel Belea	Semnatura		Beneficiar:	SAFTESCU SORIN PETRE, SAFTESCU MARIA CORINA SAFTESCU ANDREI	Proiect nr:	09/2020
S.C. ARHITECTIM S.R.L. CUI 41583840, J 35/ 3336/30.08. 2019 Timisoara, Str. Delfinului, nr. 1, camera 1, sc. B, ap. 2, jud. Timis Tel.: 0745438256 / E-mail: proiectare@arhitectim.ro	Specificatie	Nume	Semnatura	Titlu proiect:	ELABORARE PUZ IN VEDEREA CONSTRUIRII UNEI CASE TIP DUPLEX IN REGIM DE INALTIME MAX P +2, GARAJ strada George Clemenceau, CF 448839, CF 416728	Faza:	P.U.Z.
	Sef proiect	arh. Delia Vizitiu					
Proiectat	arh. Delia Vizitiu		Scara:				
Desenat	arh. Zbucea Simina		03 2020				