


PUZ - LOCUINTE COLECTIVE CU SAD LA PARTER IN REGIM S+P+8E, LOCUINTE COLECTIVE IN REGIM S+P+2E

mun. Timisoara, jud. Timis, str. 16 Decembrie 1989, nr. 75, CF 447929

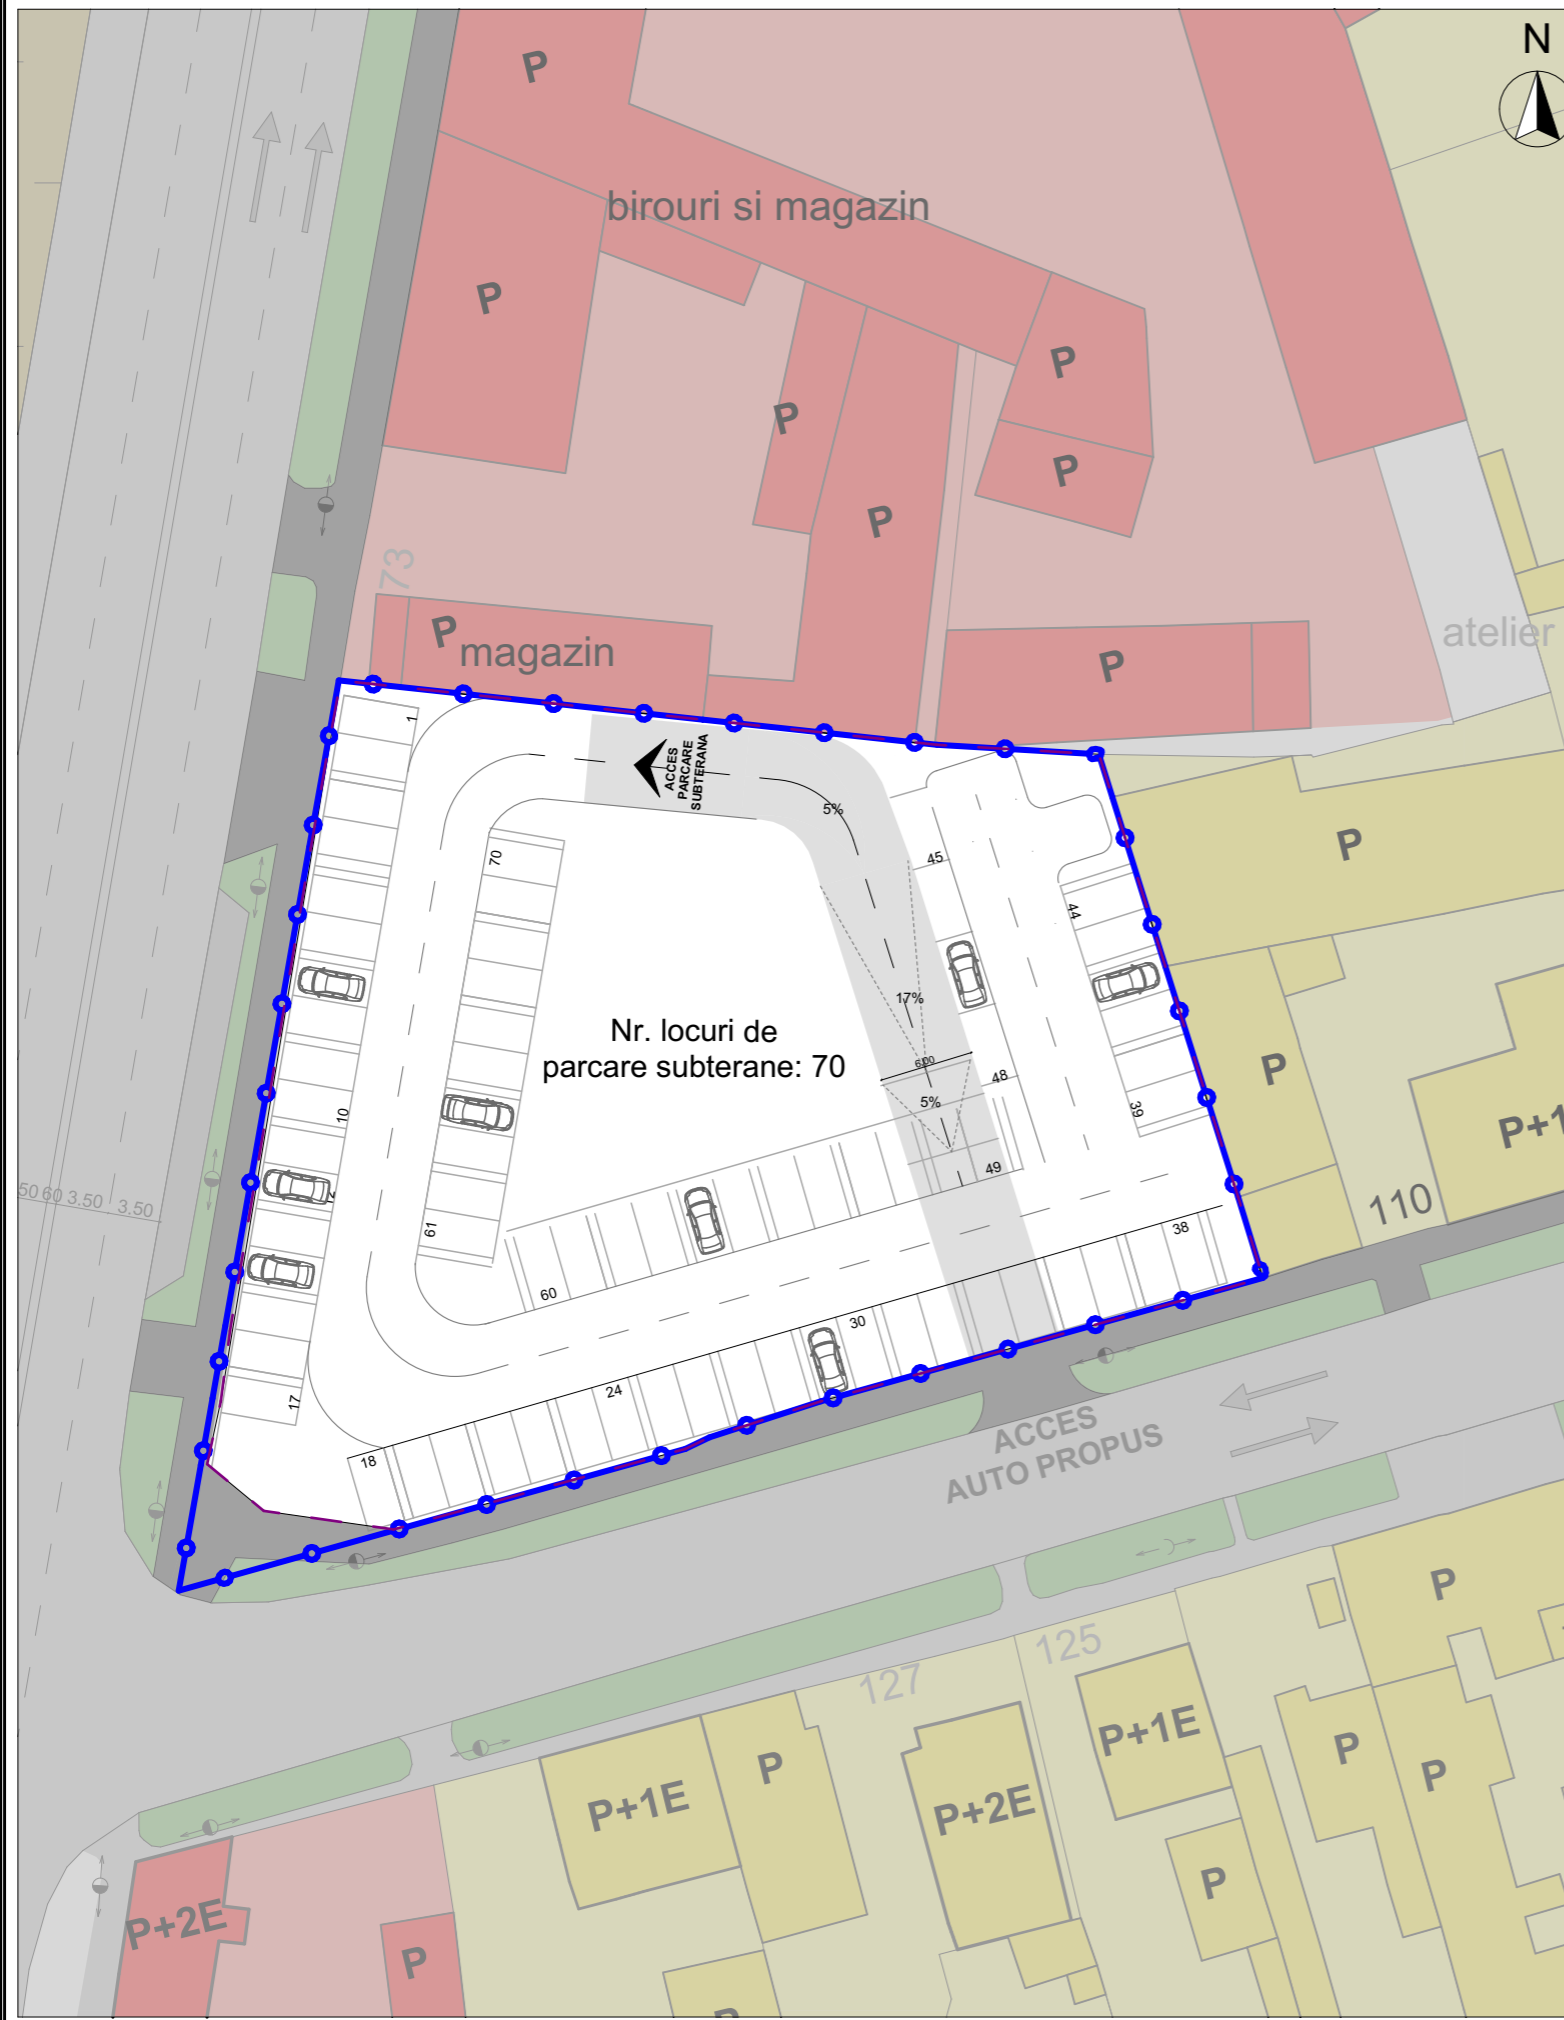

BILANT

nr. apartamente estimat	20
nr. total locuri de parcare necesar estimat	90
nr. locuri de parcare supraterrane estimat	20
nr. locuri de parcare subterane estimat	70

Verificator/ Expert:		referat/ expertiza nr.	
S.C. NOD PROJECT S.R.L. Timisoara, str. Alexandru Macedonski, nr. 9 tel: 0744 960 048, email: miron_suteu@yahoo.com	Beneficiar:	SC D'ARTEX IMOBILIARE SRL	Nr. pr.:
	Titlu proiect:	Elaborare PUZ - Locuinte colective cu SAD la parter in regim S+P+8E, locuinte colective in regim S+P+2E	5/2018
SPECIFICATIE	NUME	SEMNATURA	Faza:
Sef proiect:	arh. Miron Suteu		PUZ
Verificat:	arh. Carmen Falnita		Nr. pl.:
Proiectat si desenat:	arh. Luiza-Isabela Dan arh. Ioana Petru arh. Frujina Neagu		A.04 - B
Scara :	1:500, 1:5000	Amplasament:	mun. Timisoara, jud. Timis, b-dul. 16 Decembrie 1989, nr. 75, CF 447929
Data :	06/2019	Titlu plansa:	Plan situatie propunere parcare