


PLAN URBANISTIC ZONAL

LOCUINTE COLECTIVE CU SPATII DE SERVICII LA PARTER
IN REGIM DE INALTIME S+P+3E

-SITUATIA EXISTENTA-

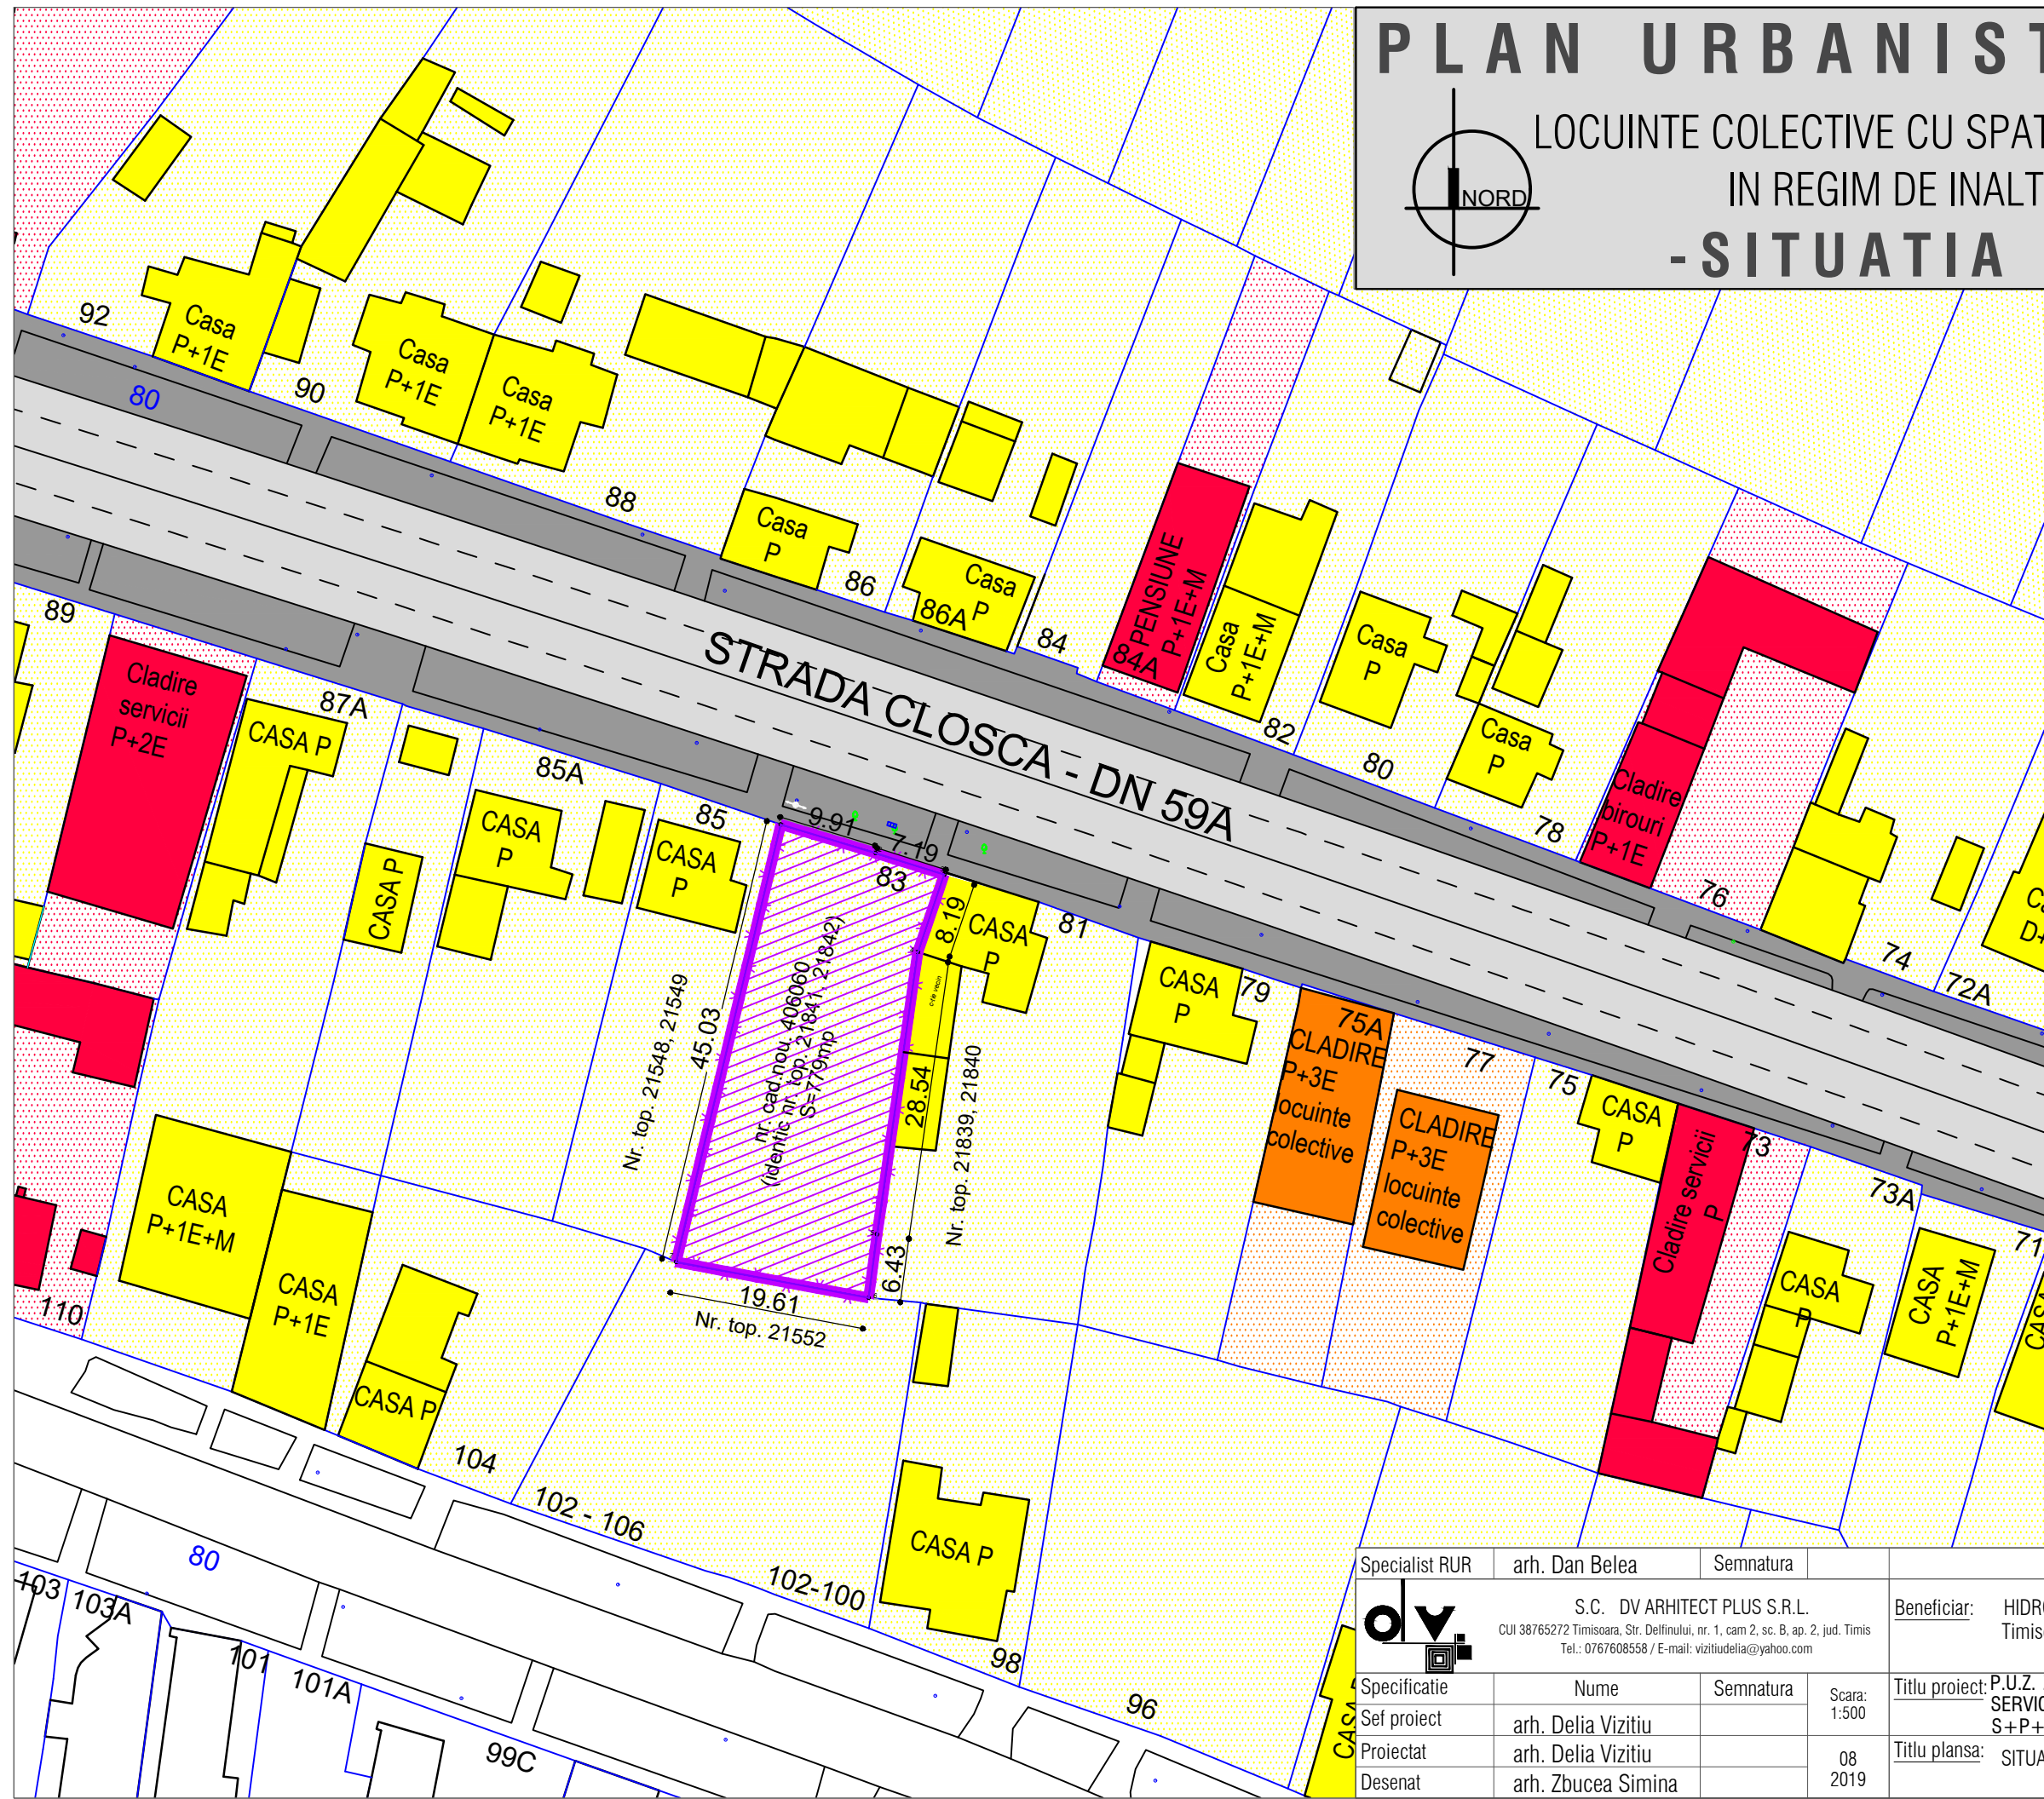

DELIMITARI

- Limita proprietate
- Limite parcele inscrise in C.F. existente
- Constructii de locuinte individuale existente
- Constructii de locuinte colective existente
- Constructii de servicii existente

ZONIFICARE FUNCTIONALA

- Zona locuinte individuale cu maxim 2 apartamente
- Zona dotari, institutii publice si servicii
- Zona locuinte colective

CIRCULATII

- Trotuar existent
- Drumuri existente

| | | | | | | | |
|----------------|--------------------|-----------|--------|----------------|--|-------------|---------|
| Specialist RUR | arh. Dan Belea | Semnatura | | Beneficiar: | HIDROTIM S.A. Timisoara, Str. Martirilor 1989, nr. 1, jud. Timis | Proiect nr: | 22/2019 |
| | | | | Titlu proiect: | P.U.Z. ZONA LOCUINTE COLECTIVE CU SPATII DE SERVICII LA PARTER IN REGIM DE INALTIME S+P+3E, mun. Timisoara, strada Closca nr. 83, CF 406060, cad. 406060 | Faza: | P.U.Z. |
| Specificatie | Nume | Semnatura | Scara: | Titlu plansa: | SITUATIA EXISTENTA | Pl. nr.: | 02 |
| Sef proiect | arh. Delia Vizitiu | | 1:500 | | | | |
| Proiectat | arh. Delia Vizitiu | | 08 | | | | |
| Desenat | arh. Zbucea Simina | | 2019 | | | | |