


PLAN URBANISTIC ZONAL - LOCUINTE INDIVIDUALE INSIRUITE IN REGIM P+2E

mun. Timisoara, jud. Timis, str. Lamaitei, nr. 32-34, CF 443626

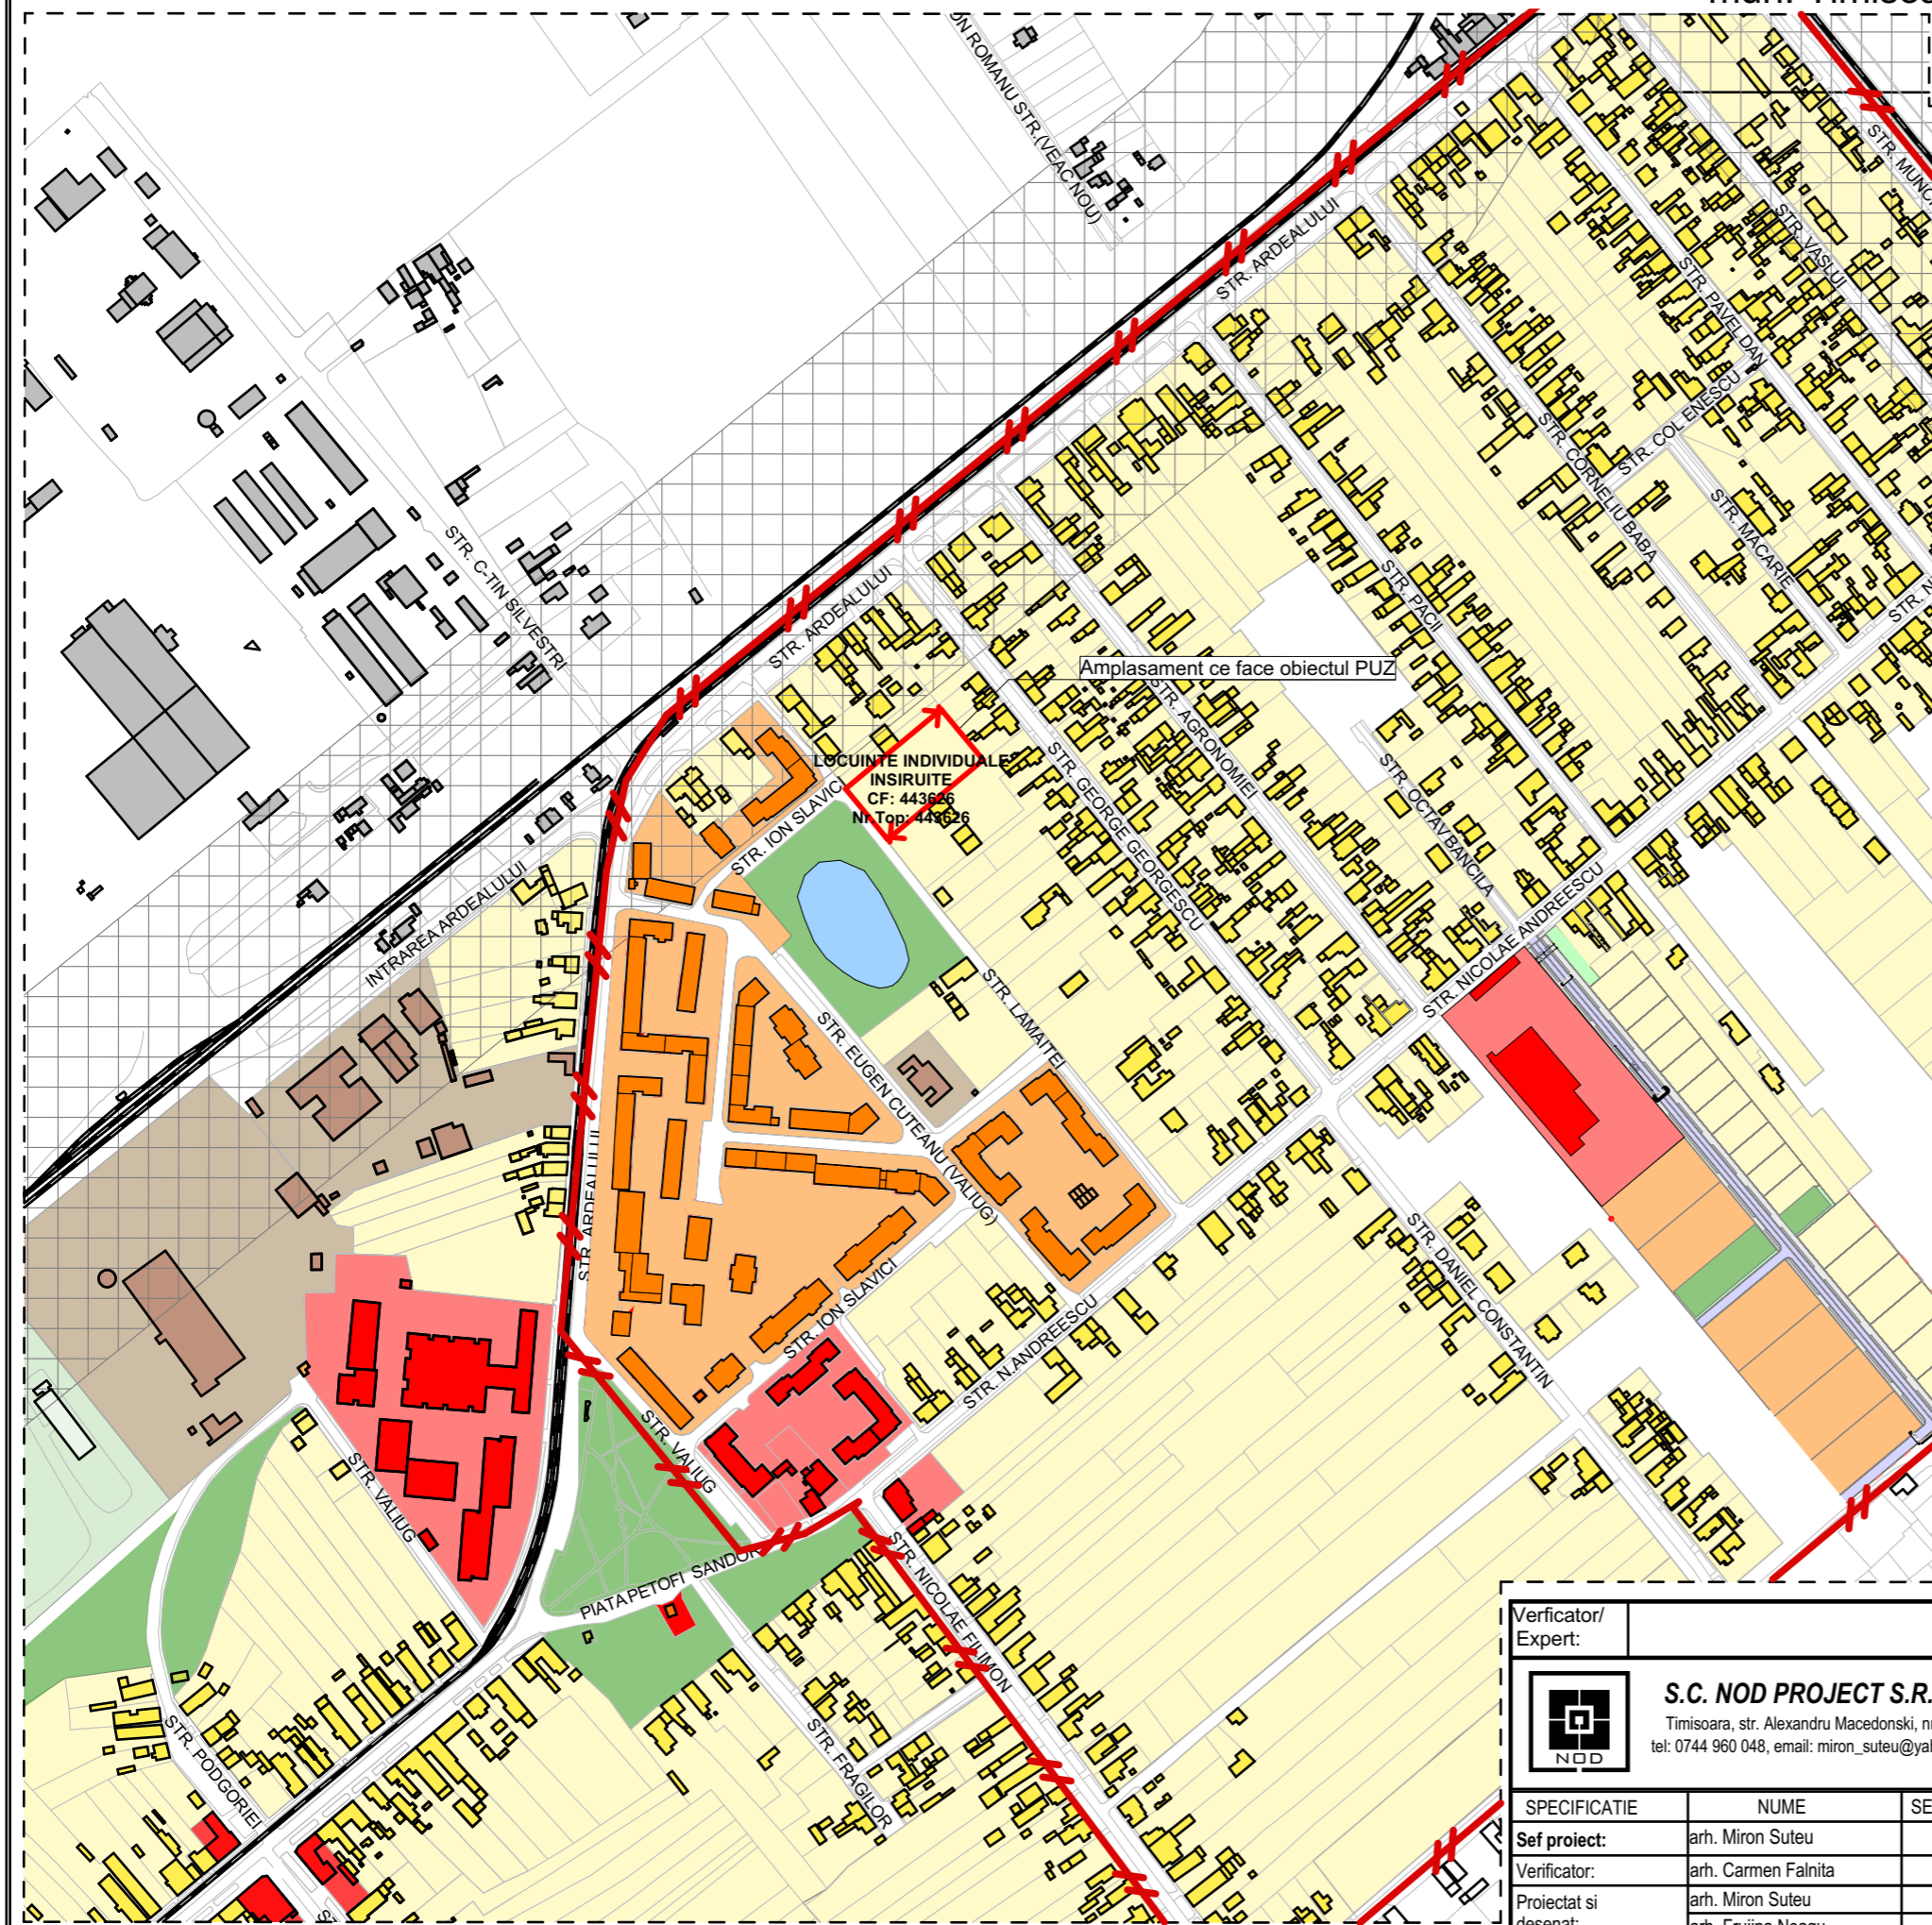

LEGENDA

- LIMITE**
 - Limita teren ce se reglementeaza
 - Limita cvartal studiat
- CAI DE COMUNICATIE. ZONE DE PROTECTIE**
 - Cale ferata
 - Zona de protectie cale ferata
- ZONIFICARE EXISTENT**
 - Zona pentru locuinte cu regim mic de inaltime P, P+1E
 - Locuinte individuale cu regim mic de inaltime P, P+1E
 - Zona pentru locuinte colective
 - Locuinte colective
 - Zona pentru institutii publice si servicii
 - Institutii publice si servicii
 - Zone verzi
 - Balta Lamaita
 - Circulatii auto si pietonale

Verficator/ Expert:		referat/ expertiza nr.	
 S.C. NOD PROJECT S.R.L. Timisoara, str. Alexandru Macedonski, nr. 1 tel: 0744 960 048, email: miron_suteu@yahoo.com	Beneficiar:	SC D'ARTEX IMOBILIARE SRL	Nr. pr.:
	Titlu proiect:	PUZ - Locuinte individuale insiruite in regim P+2E	4/2018
SPECIFICATIE	NUME	SEMNTURA	Faza:
Sef proiect:	arh. Miron Suteu		PUZ
Verficator:	arh. Carmen Falnita		Nr. pl.:
Proiectat si desenat:	arh. Miron Suteu arh. Fruijina Neagu		A09
Scara :	1:500	Amplasament:	
Data :	12/2019	mun. Timisoara, jud. Timis, str. Lamaitei, nr. 32-34, CF 443626	
		Titlu plansa:	Studiu cvartal