



ORA 10:00

ORA 11:00

ORA 12:00

ORA 13:00


ORA 14:00

ORA 15:00

ORA 16:00


ORA 17:00

21 DECEMBRIE

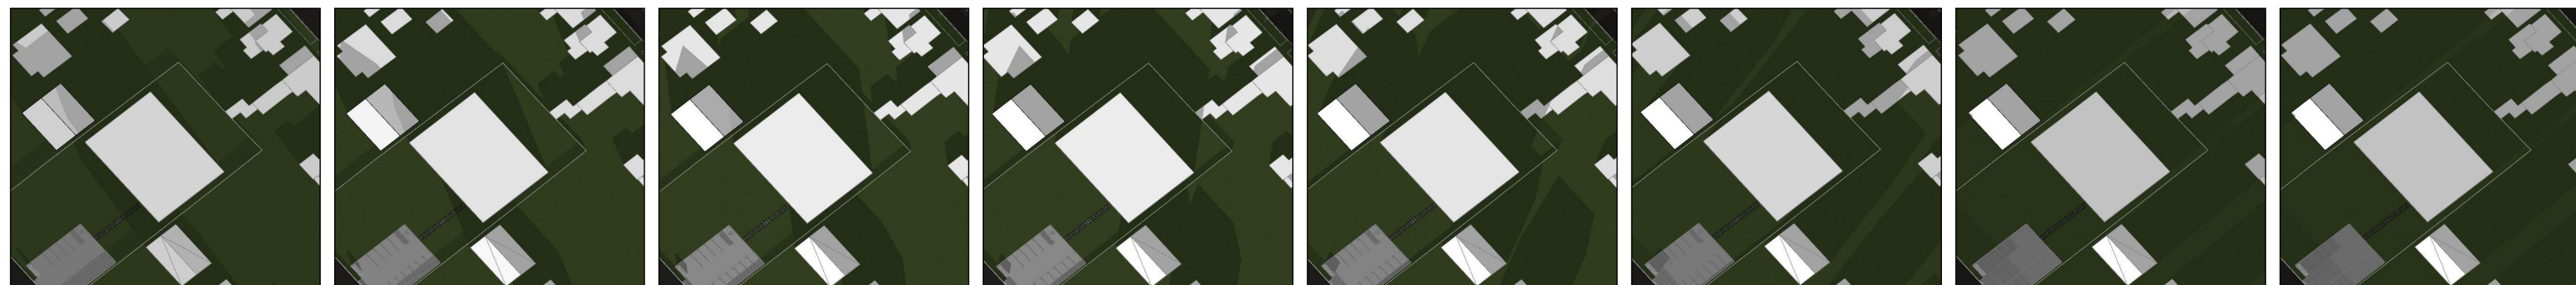

21 Decembrie, solstitiu de iarna - umbra corpului de cladire studiat umbreste partial casa P+1+M invecinata la nord, dar respecta asigurarea insoririi spatiilor de locuit cel putin 1^{1/2} ore conform OMS 119/2014.

21 MARTIE

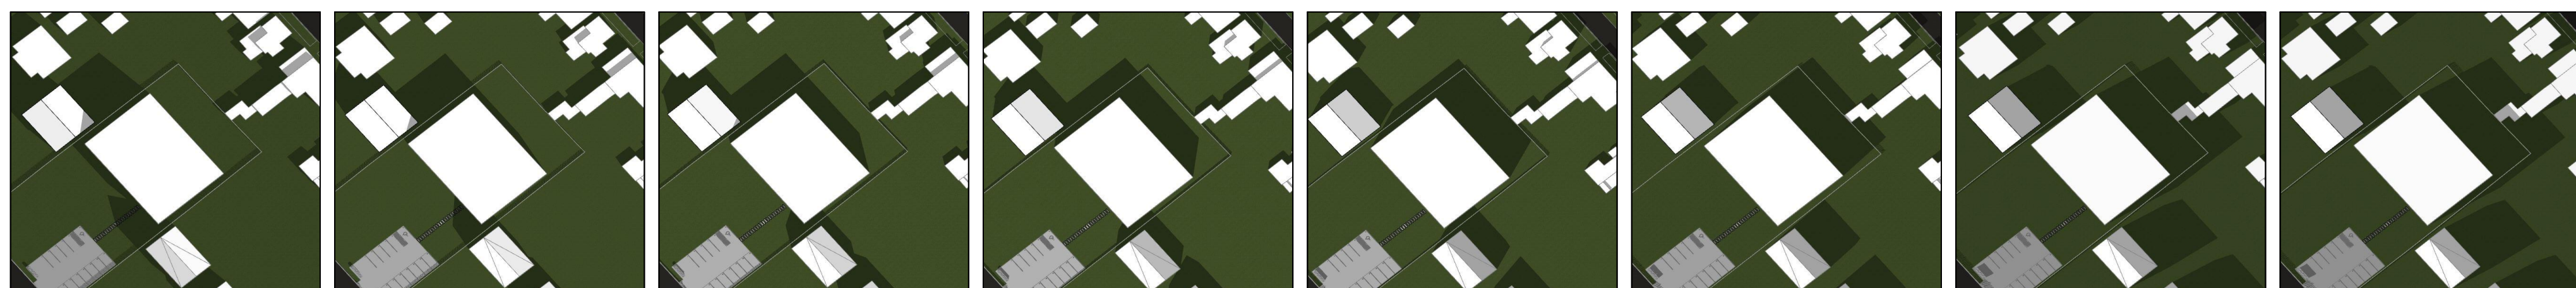


21 Martie, echinocciu de primavara - umbra corpului de cladire studiat umbreste partial casa P+1+M invecinata la nord, dar respecta asigurarea insoririi spatiilor de locuit cel putin 1^{1/2} ore conform OMS 119/2014.

21 Iunie



21 Iunie, solstitiu de vara - umbra corpului de cladire studiat umbreste partial casa P+1+M invecinata la nord, dar respecta asigurarea insoririi spatiilor de locuit cel putin 1^{1/2} ore conform OMS 119/2014.

21 SEPTEMBRIE

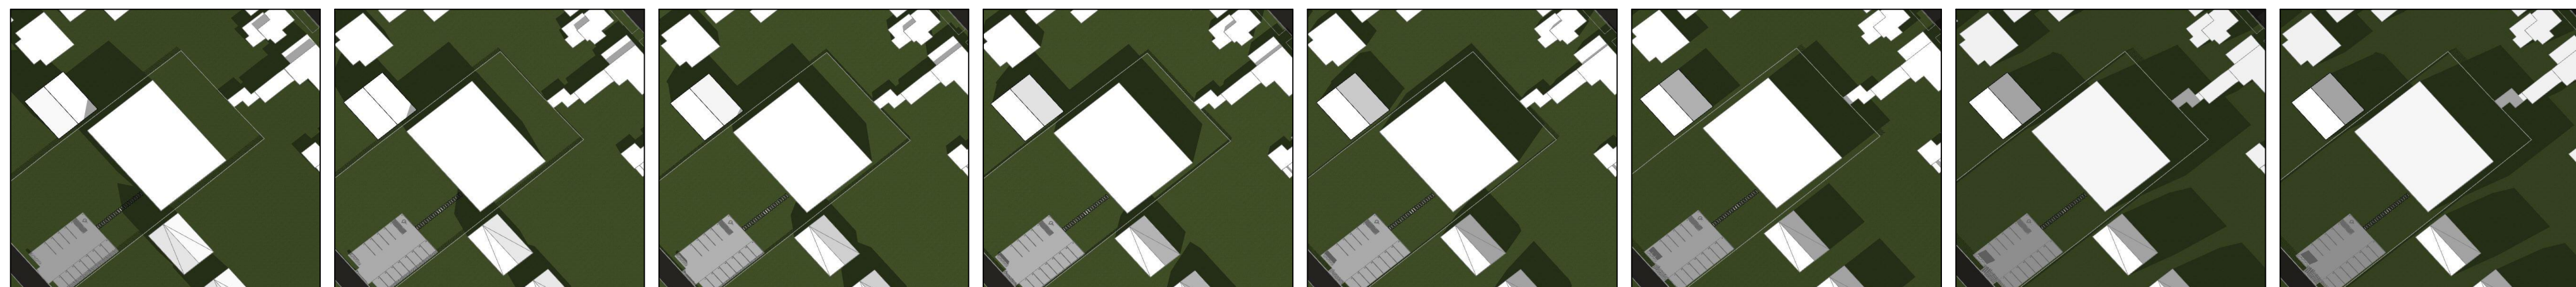

21 Septembrie, echinocciu de toamna - umbra corpului de cladire studiat umbreste partial casa P+1+M invecinata la nord, dar respecta asigurarea insoririi spatiilor de locuit cel putin 1^{1/2} ore conform OMS 119/2014.

STUDIUL DE INSORIRE REALIZAT PT VOLUMUL MAXIM PERMIS P+2E

Verficator/ Expert:			referat/ expertiza nr.
	S.C. NOD PROJECT S.R.L. Timisoara, str. Alexandru Macedonski, nr. 1 tel: 0744 960 046, email: miron_suteu@yahoo.com		Beneficiar: SC D'AR-TEX IMOBILIARE SRL
			Titlu proiect: PUZ - Locuinte individuale insiruite in regim P+2E
SPECIFICATIE	NUME	SEMNETURA	Scara : Amplasament:
Sef proiect:	arh. Miron Suteu		mun. Timisoara, jud. Timis, str. Lamaitei, nr. 32-34, CF 443626
Verficator:	arh. Carmen Falhita		Titlu plansa:
Proiectat	arh. Miron Suteu		Data : 12/2019
si desenat:	arh. Frujina Neagu		Studiul de insorire
			Nr. pr.: 4/2018
			Faza: PUZ
			Nr. pl.: A06