




STUDIUL SPATIULUI CONSTRUIT / SPATIUL NECONSTRUIT

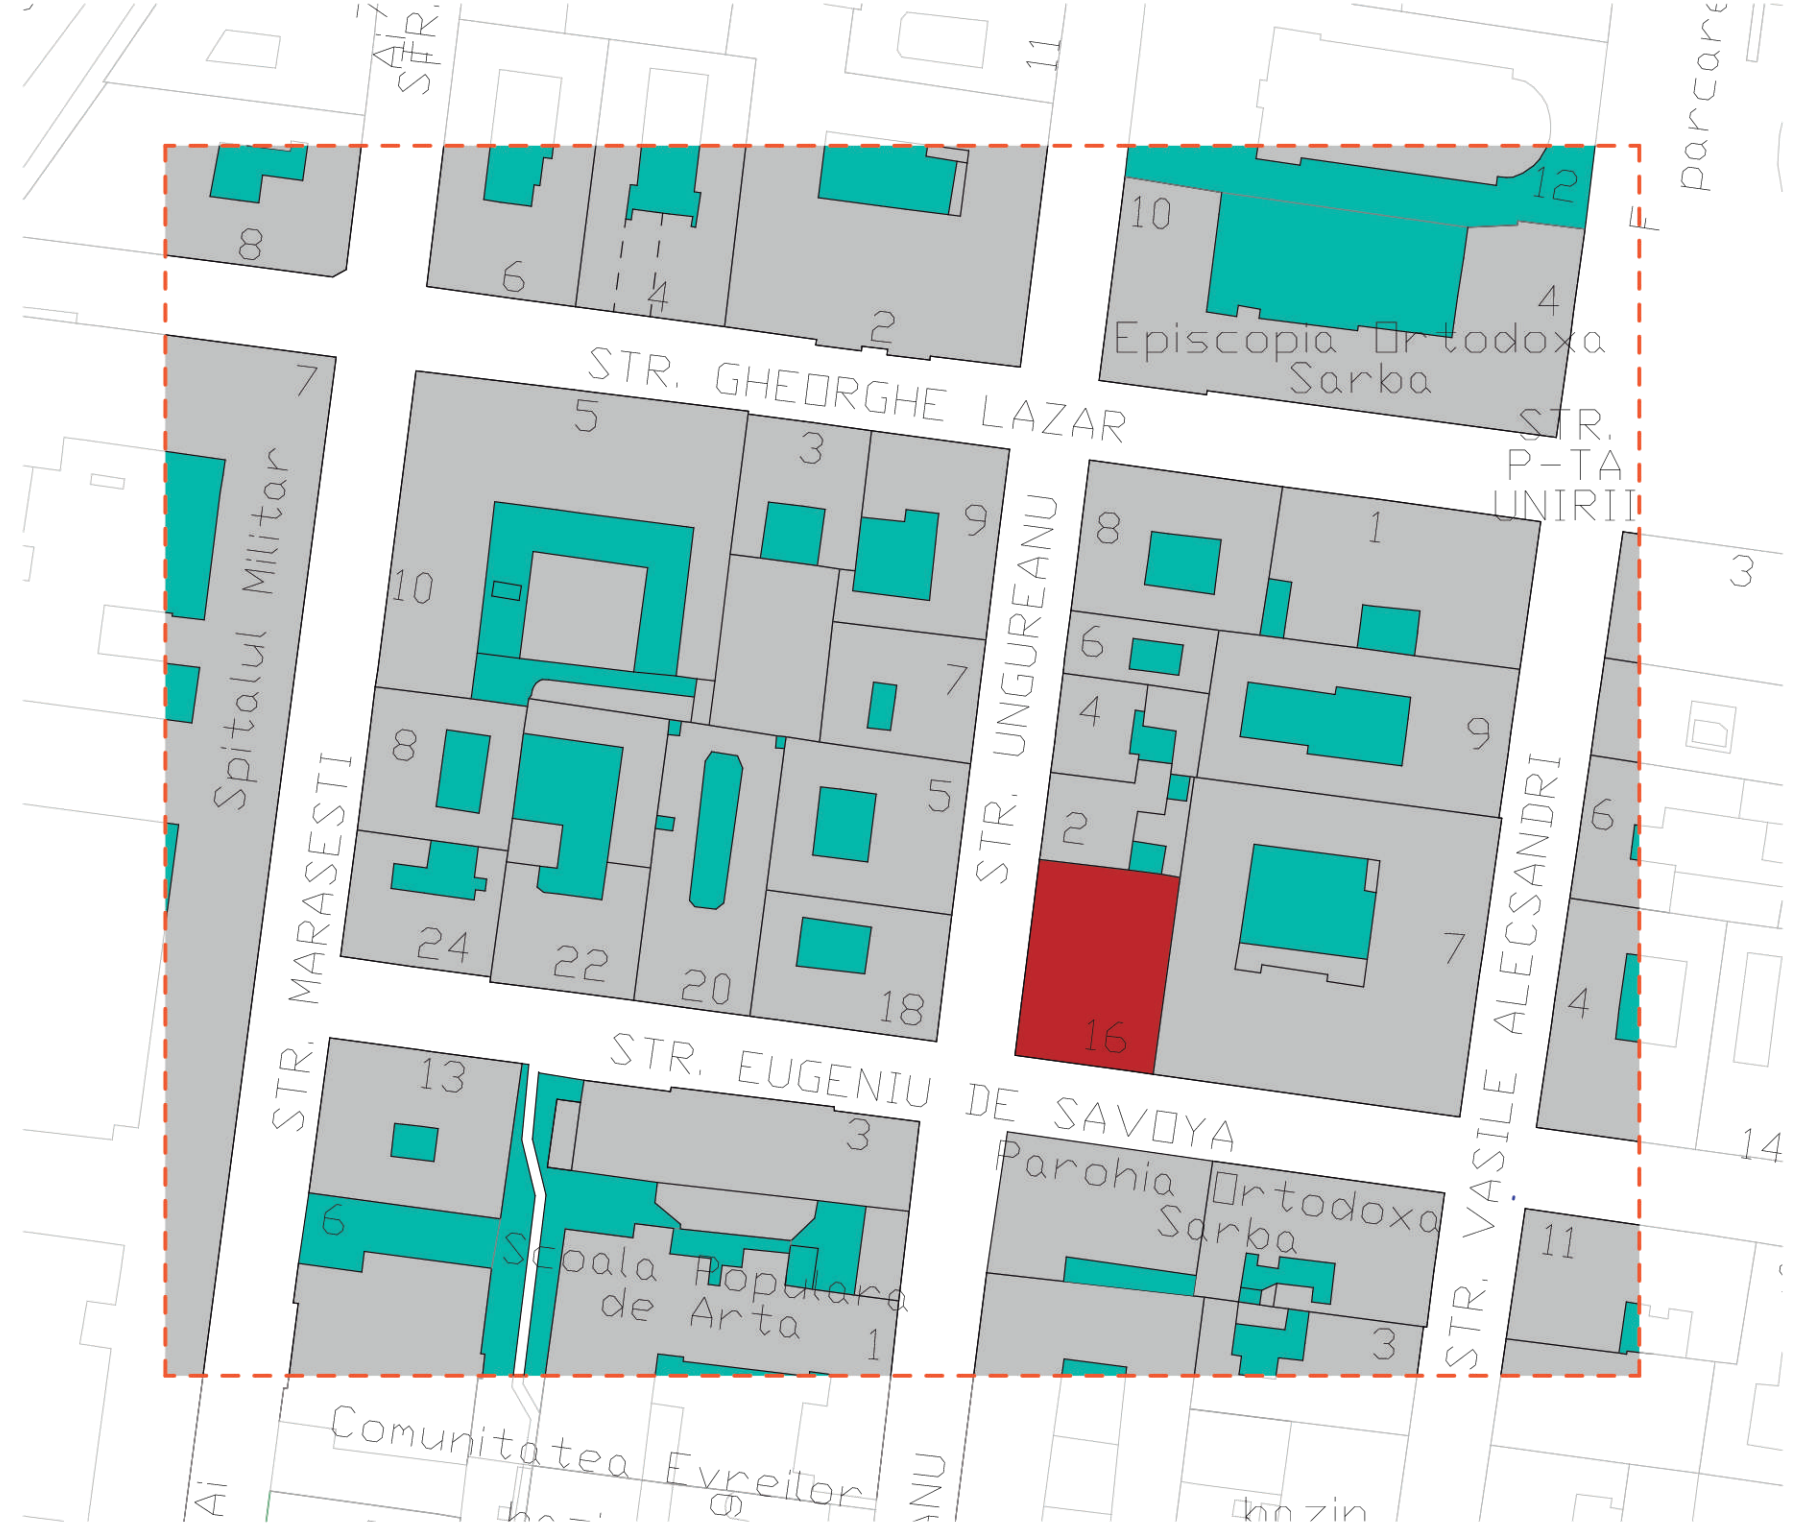


STUDIUL STARE DE DEGRADARE

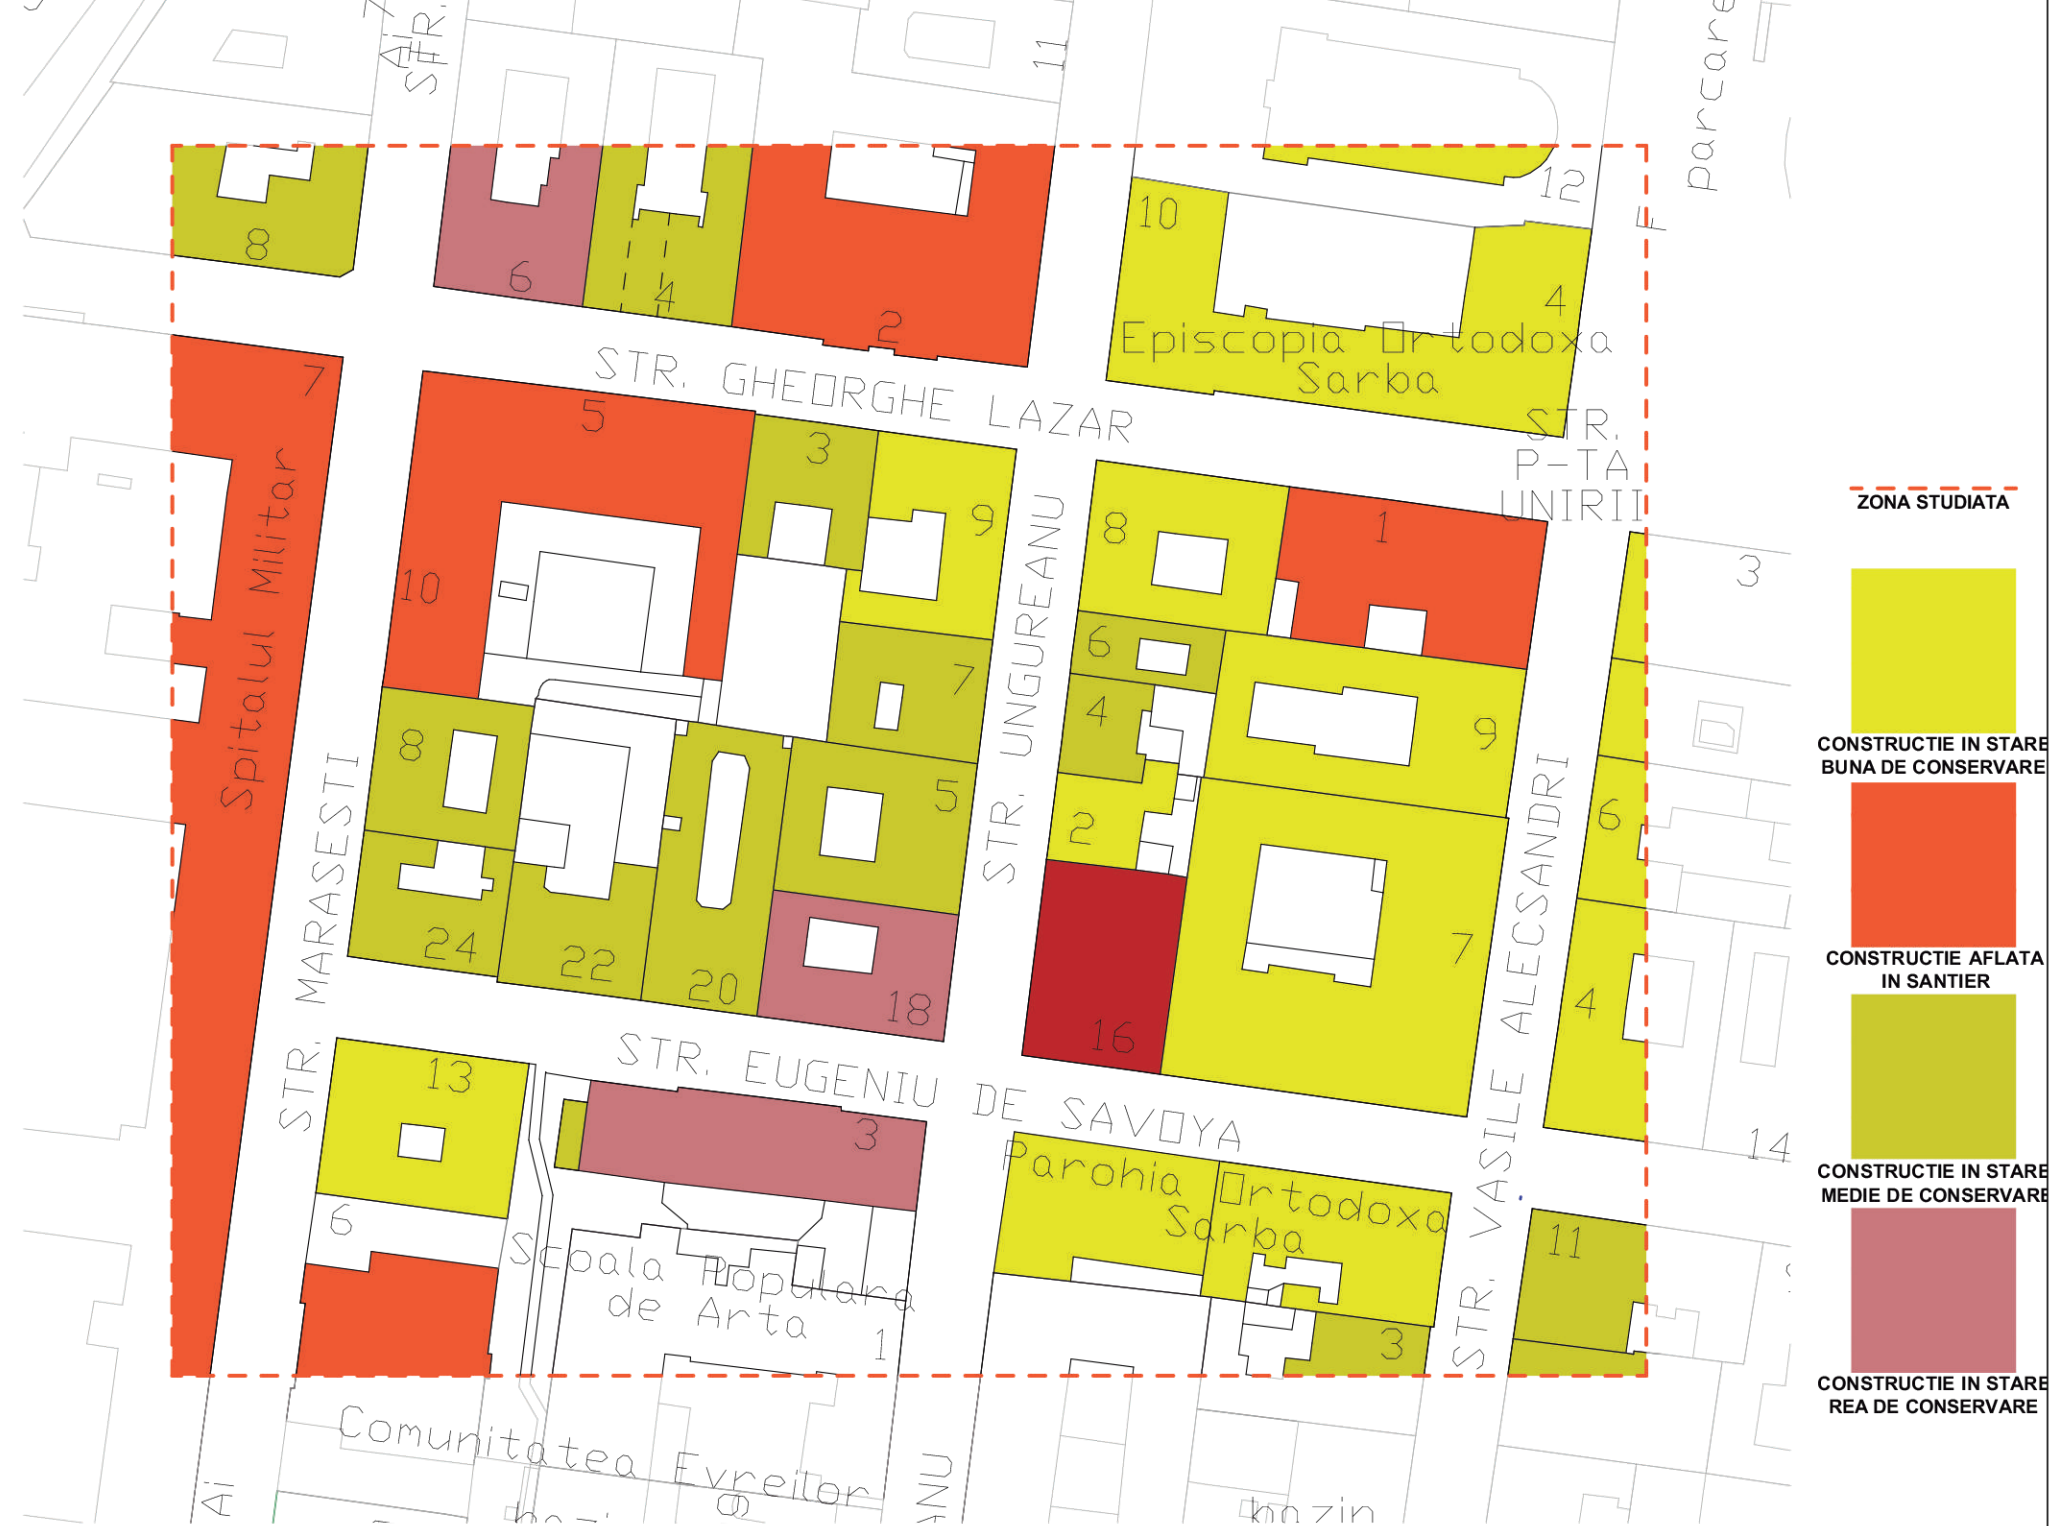

STUDIUL CIRCULAȚIEI

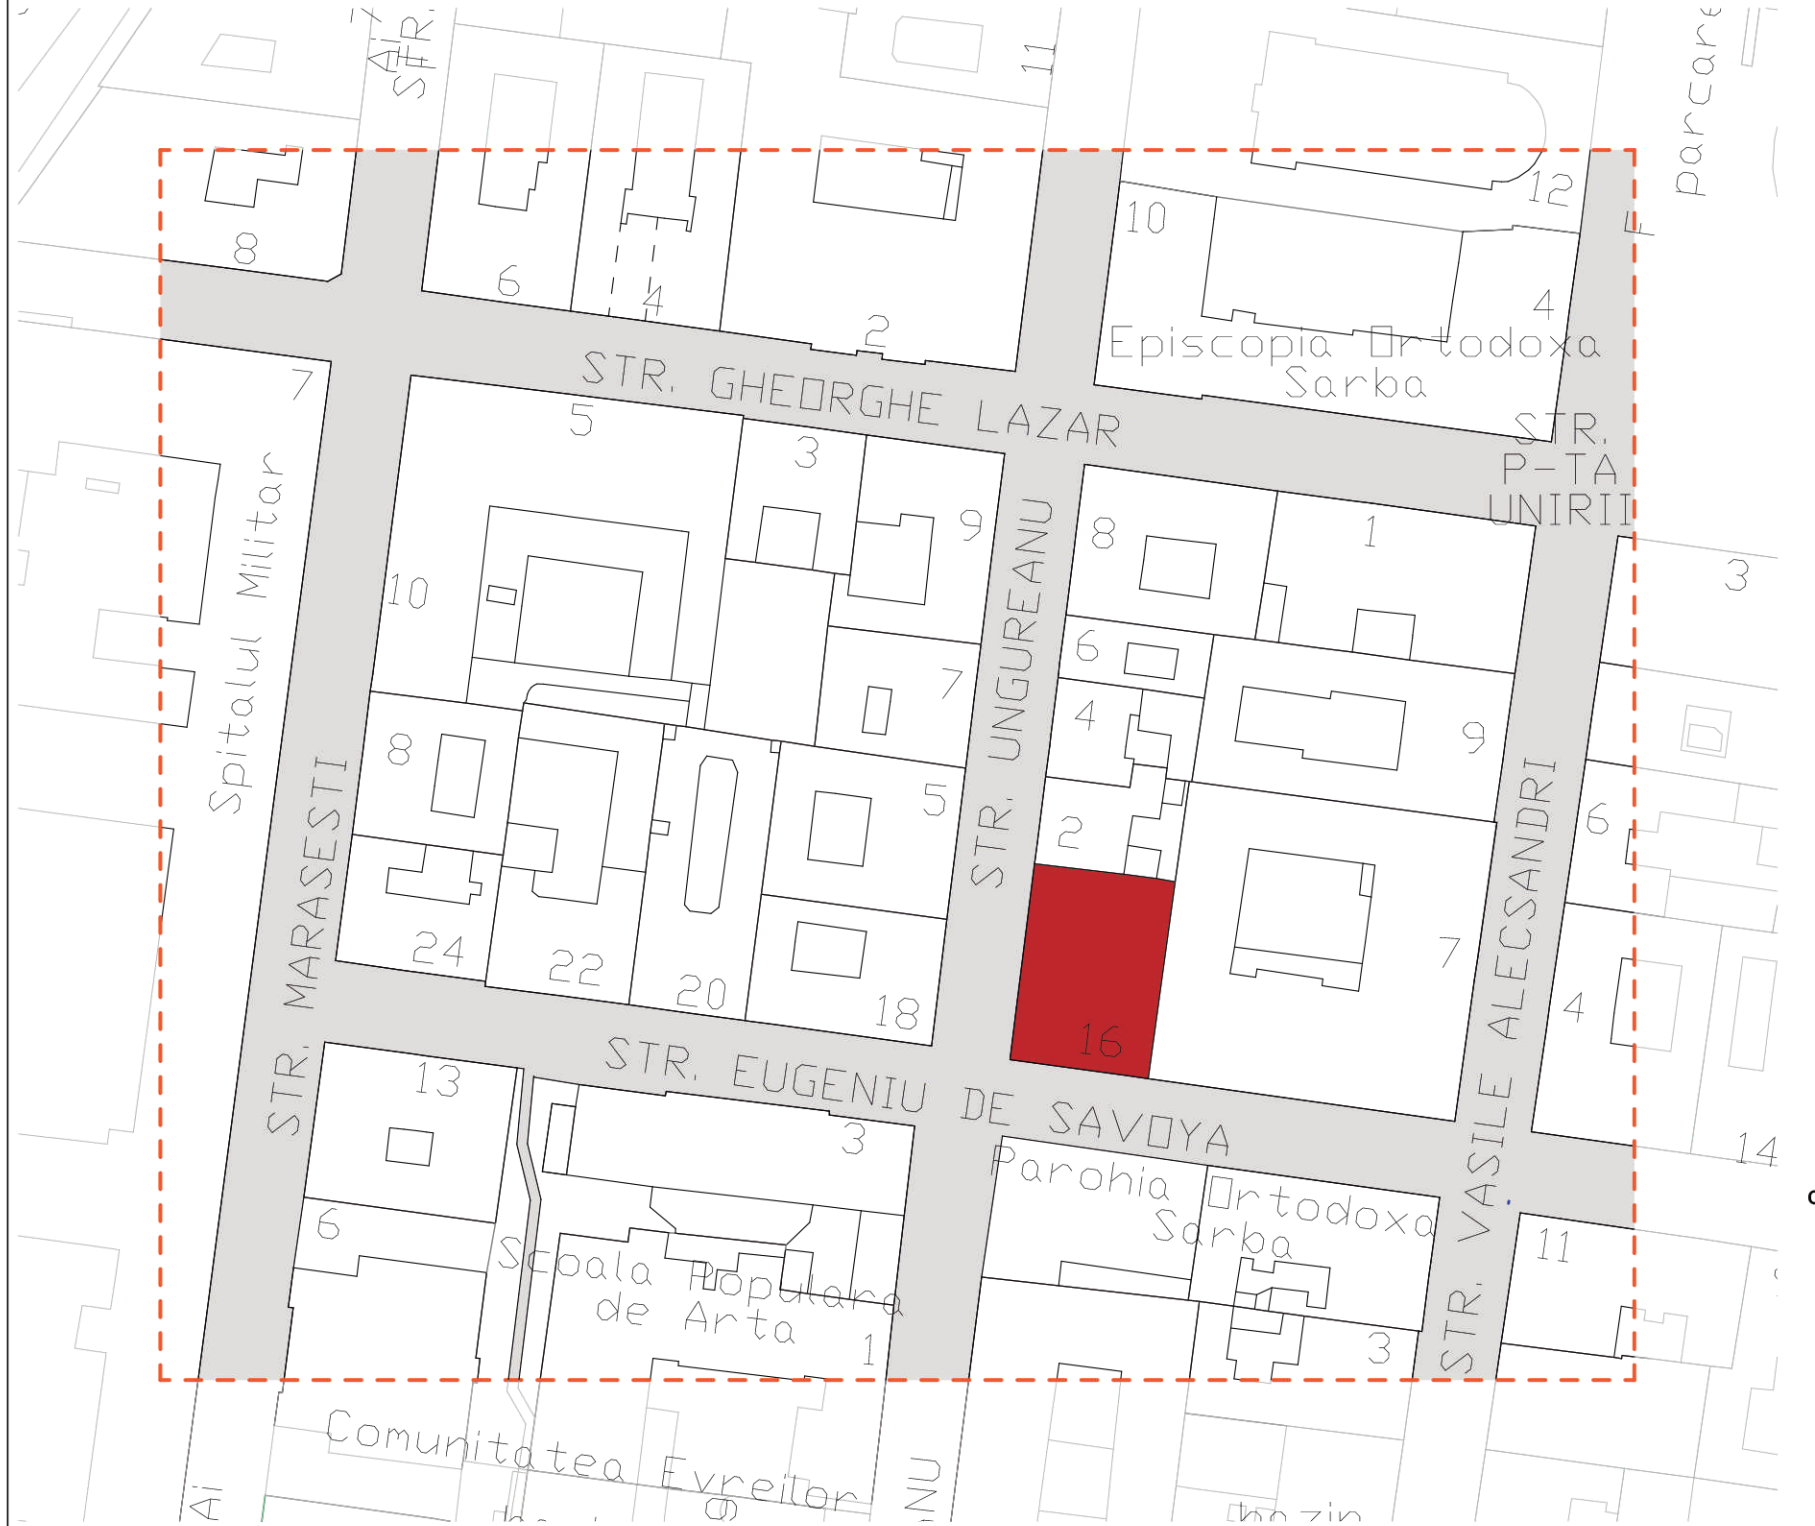

STUDIUL FUNCȚIUNII

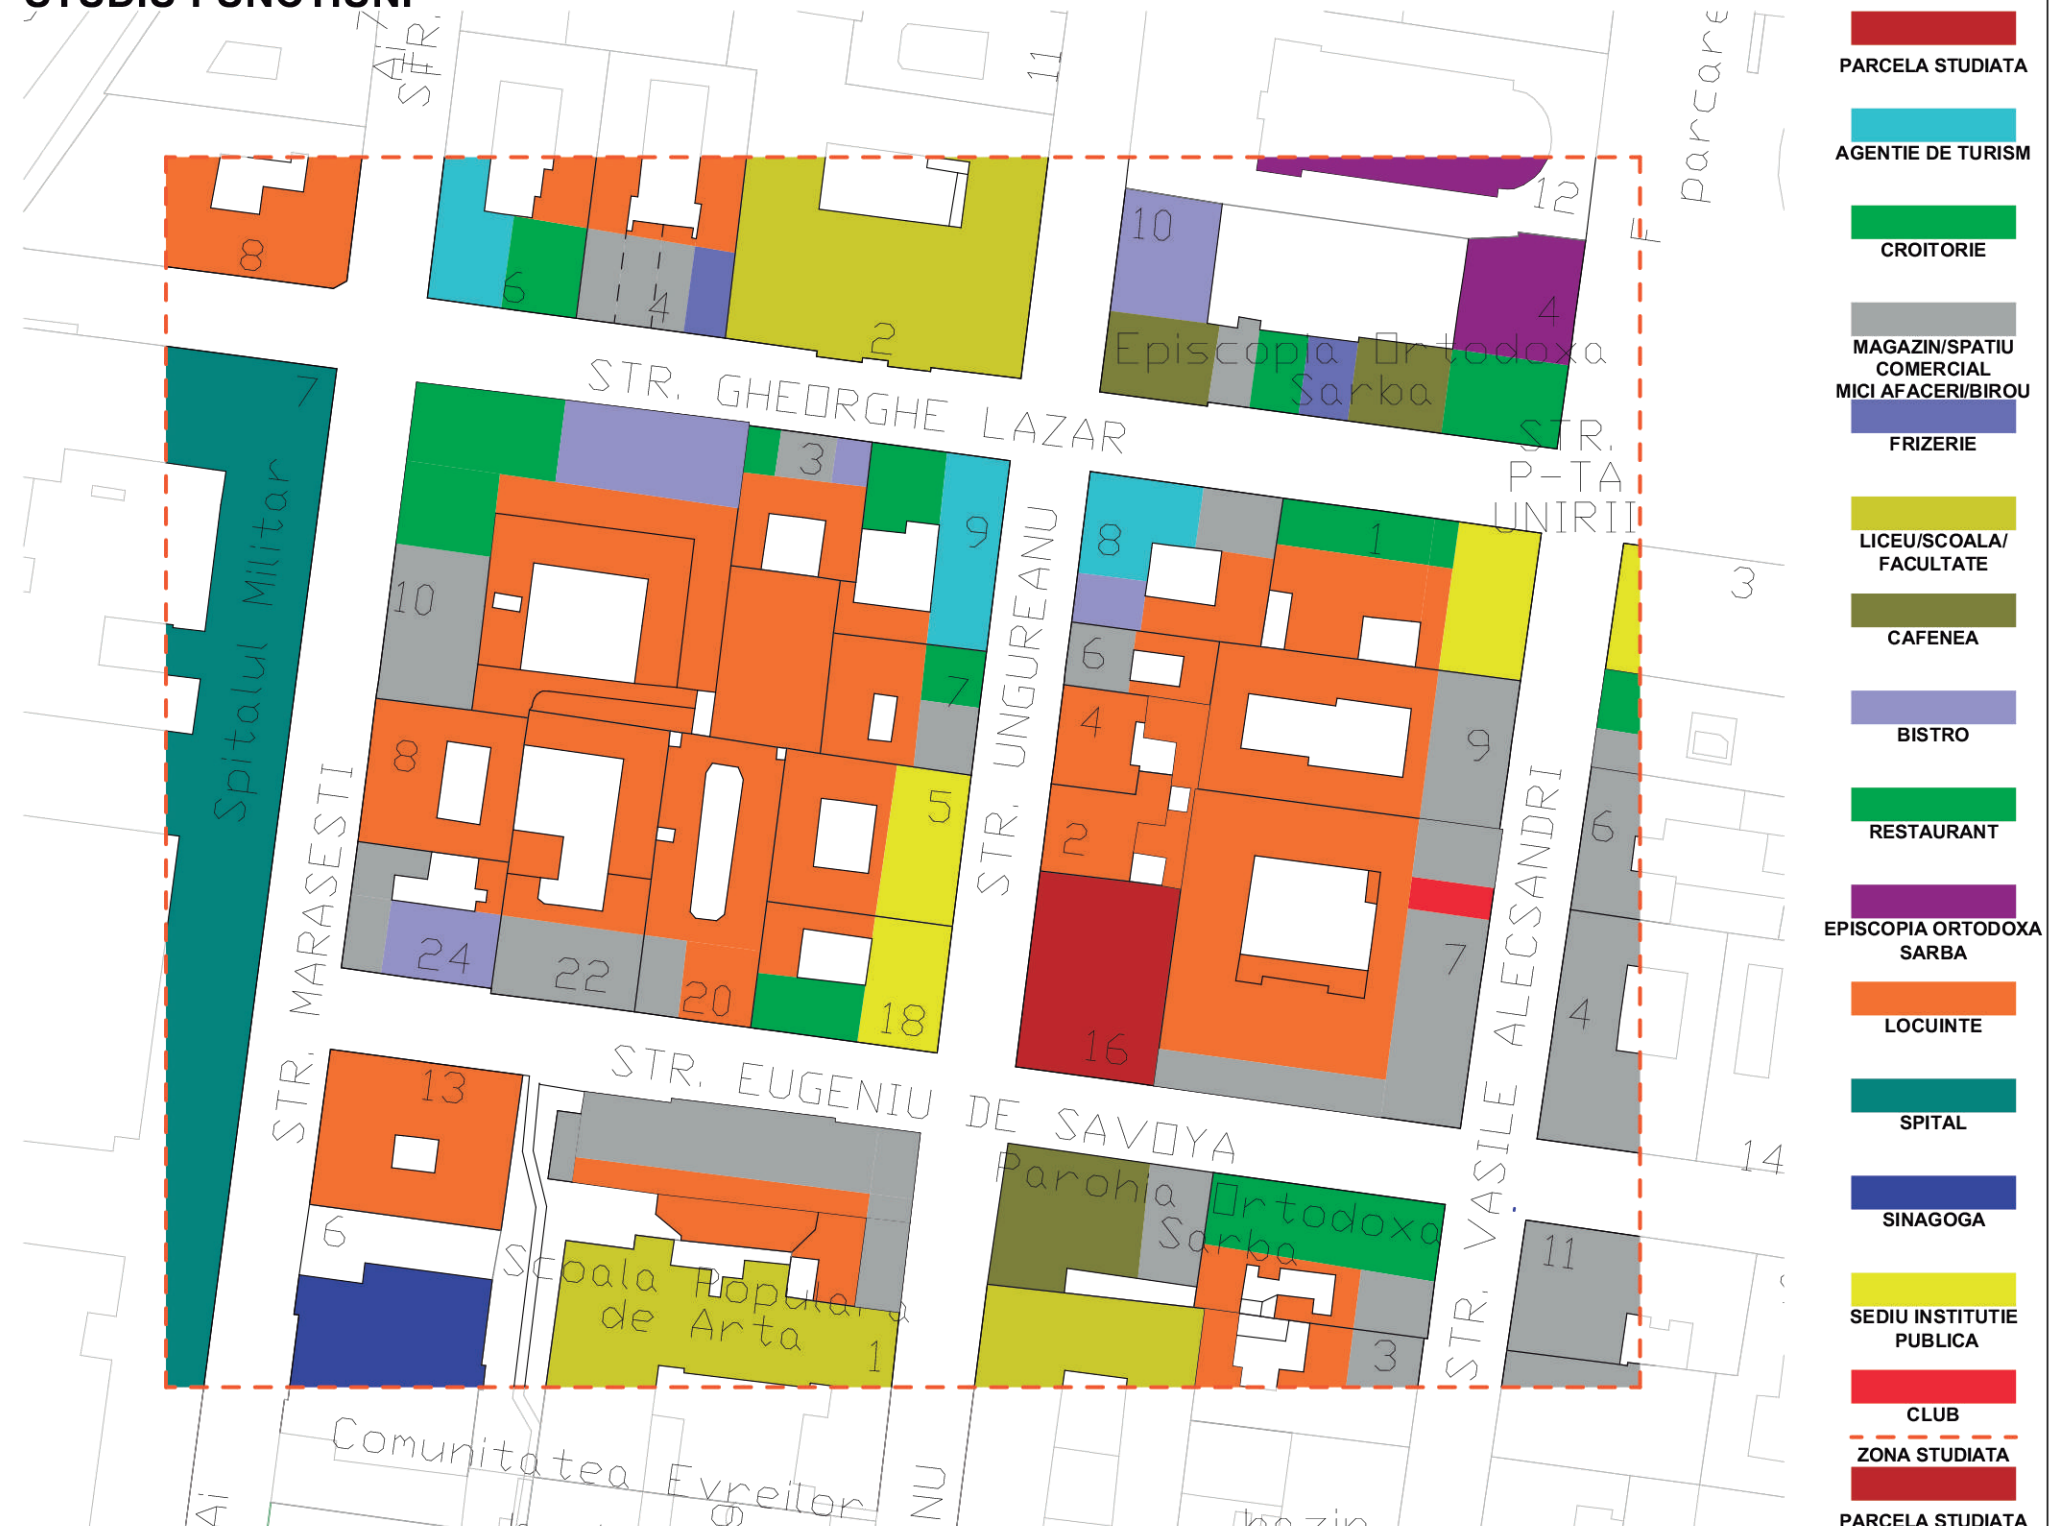

STR. EUGENIU DE SAVOYA DESF. SUD
scara 1:500



STR. E. UNGUREANU DESF. EST
scara 1:500



STR. EUGENIU DE SAVOYA DESF. NORD
scara 1:500



STR. E. UNGUREANU DESF. VEST
scara 1:500



STR. MARASESTI DESF. EST
scara 1:500




STR. VASILE ALECSANDRI DESF. EST
scara 1:500



STR. MARASESTI DESF. VEST
scara 1:500




STR. VASILE ALECSANDRI DESF. VEST
scara 1:500

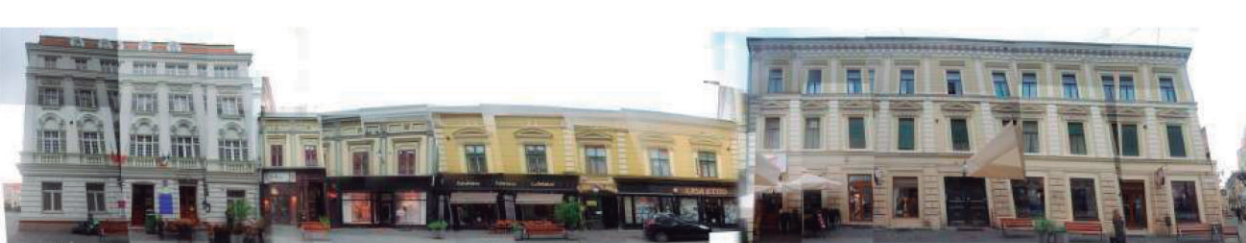


STR. GHEORGHE LAZAR DESF. NORD
scara 1:500



STR. GHEORGHE LAZAR DESF. SUD
scara 1:500

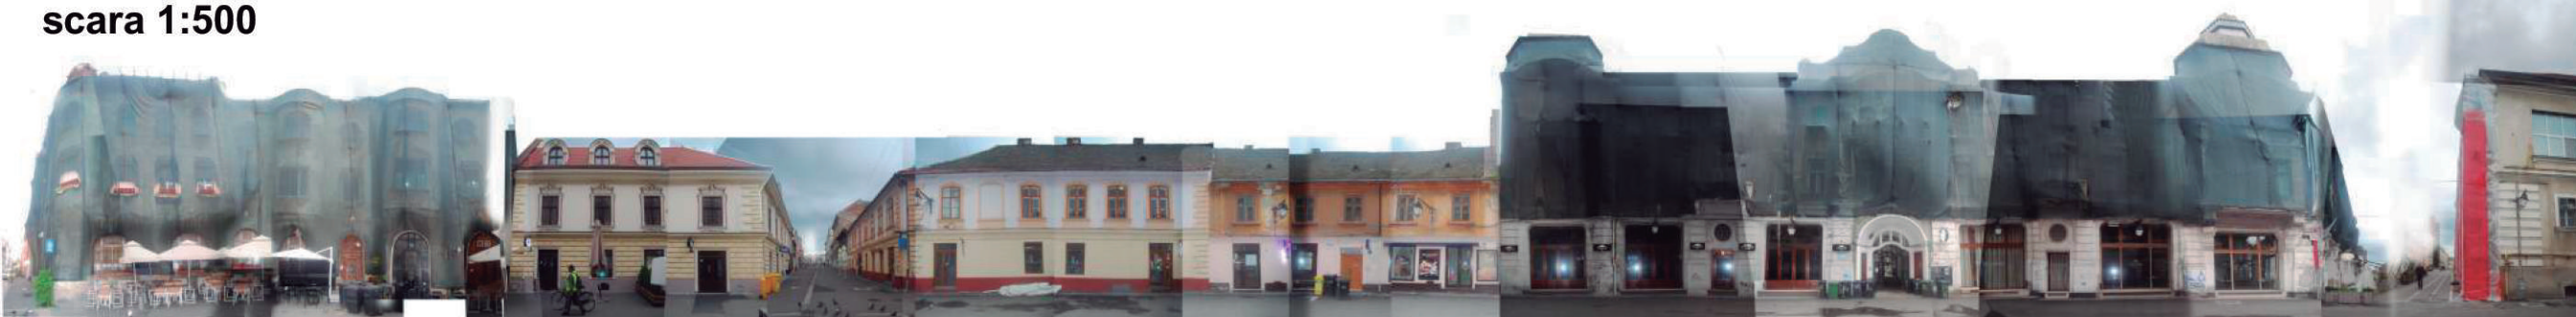

LOCALIZARE ZONA STUDIATA

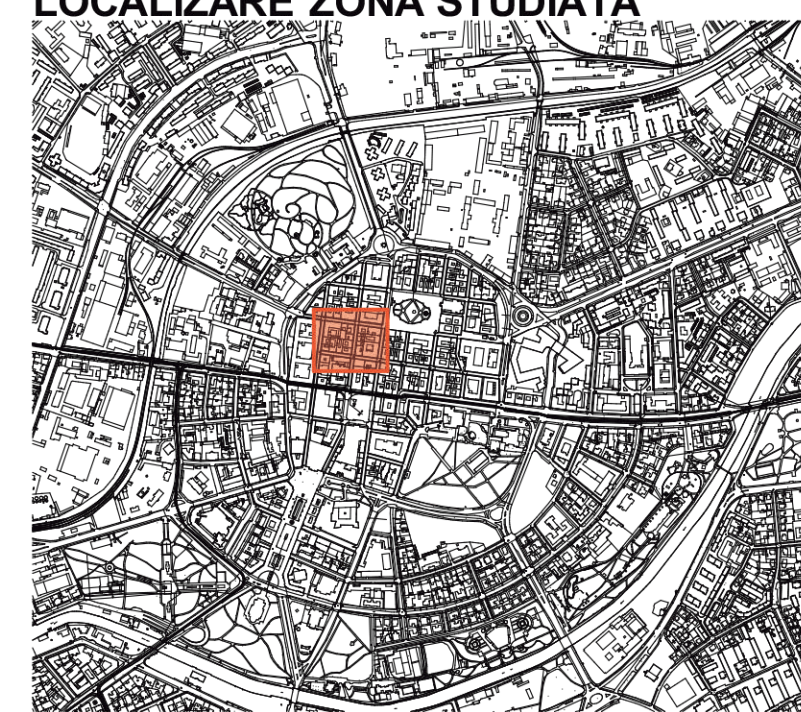

STUDIUL CVARTAL

| Verificator/Expert | Nume | Semnatura | Cerinta | Referat/Expertiza nr./Data |
|----------------------------------|----------------|--|---------|--|
| Verificator | | | | Referat nr. din data de |
| Expert | | | | Raport de expertiza tehnica nr. din data de |
| EuroDesign Solution & Consulting | | Str. Marasești nr. 7 Timisoara, Jud. Timis Tel: 0735 964 104 CUI: RO21364950 J2059592012 | | Beneficiari: S.C. IMOBILIARE C16 S.R.L. Amplasament: Timisoara, str. E de Savoia nr. 16 C.F. Nr. 421478, nr. Cad. 421478, Nr. Top. 304 |
| Self proiect | an. P. POLIZZI | Scara: 1:1000 1:500 | | Proiect nr. 1/2018 |
| Proiectat | an. L. BOT | | | Proiectat de: S.C. IMOBILIARE C16 S.R.L. Beneficiari: S.C. IMOBILIARE C16 S.R.L. Amplasament: Timisoara, str. E de Savoia nr. 16 C.F. Nr. 421478, nr. Cad. 421478, Nr. Top. 304 |
| Intona/Desena | an. L. BOT | | | Data: Ianuarie 2019 STUDIUL CVARTAL |
| | | | | planșa nr.: 8 |