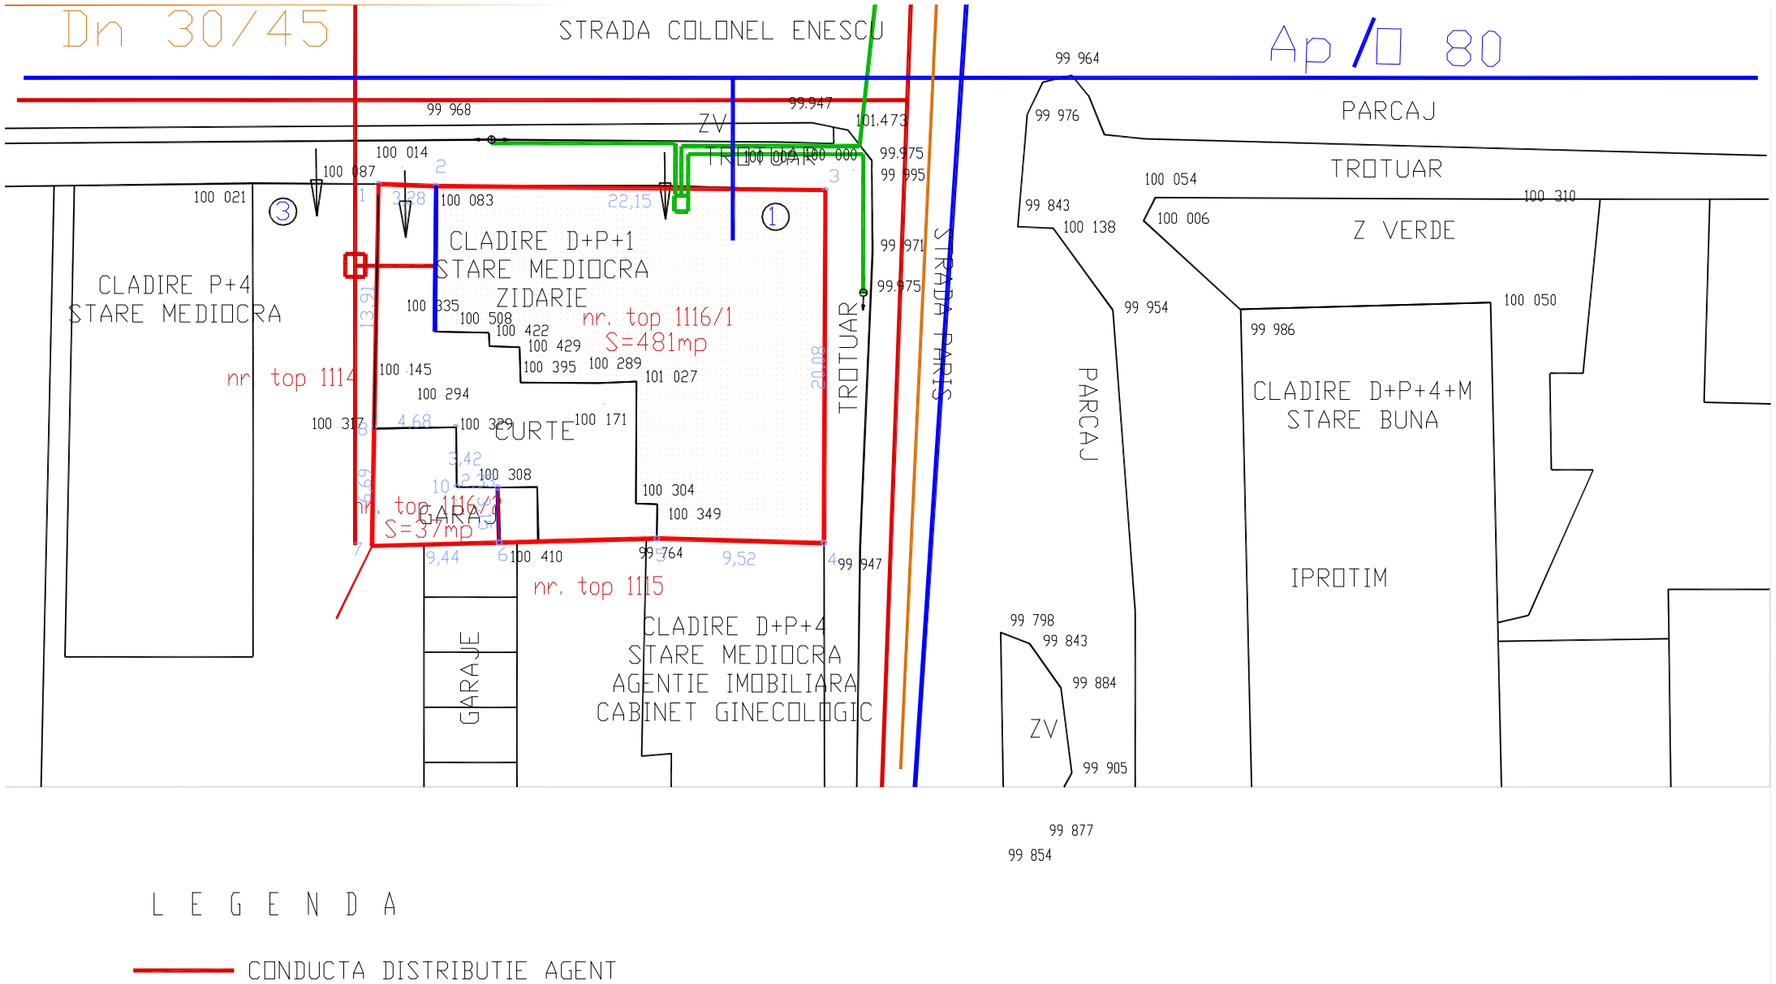

L E G E N D A

- CONDUCTA DISTRIBUTIE AGENT TERMIC
- CONDUCTA CANALIZARE
- CONDUCTA APA
- CABLU ELECTRIC
- LIMITA AMPLASAMENTULUI

A R H I T E K T S T U D I O A srl TIMI°OARA str. dr. Nicolae Paulescu nr.1.ap. 20			PROIECT : PLAN URBANISTIC DE DETALIU AMPLASAMENT : TIMI°OARA, str. COLONEL ENESCU nr1, judeºul TIMIS BENEFICIARI : s.c. Unigest s.r.l		Nr. proiect 140 07/ 2006
°ef proiect	arh. IONA°IU ADRIAN FLORIN		scara	OBIECT : PLAN URBANISTIC DE DETALIU	faza P. U. D
proiectat	ing. BORUGA SORIN		1 / 500		
desenat	ing. BORUGA SORIN		data	PLAN°A : PLAN DE SITUATIE REGLEMENTARI EDILITARE	plan°a nr. A 04
verificat	arh. IONA°IU ADRIAN FLORIN		07/ 2006		