


PLAN de INCADRARE in ZONA

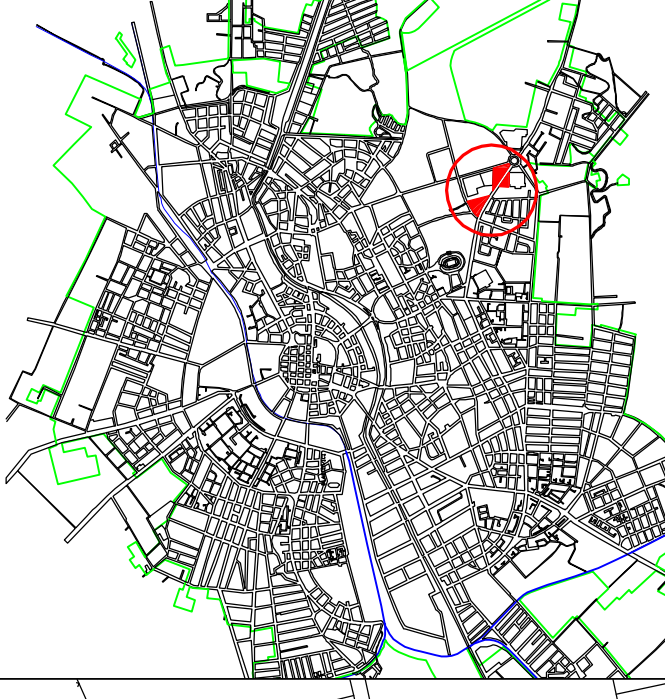

LEGENDA

LIMITE SI DELIMITARI

- Limite topo teren conform C.F.
- Limite parcele ce fac obiectul P.U.Z
- Limite de implantare a cladirilor
- Limite zona interdictie de construire
- protectie LEA 110 KV
- Zone pentru care se vor elabora P.U.D.

DESTINATIE


- Teren proprietate privata
- Interdictie de construire
- protectie LEA 110 KV

RETELE EXISTENTE

- LEA 110KV
- LES 10-20KV
- LES 1KV
- Retea gaz

CIRCULATII

- Strazi

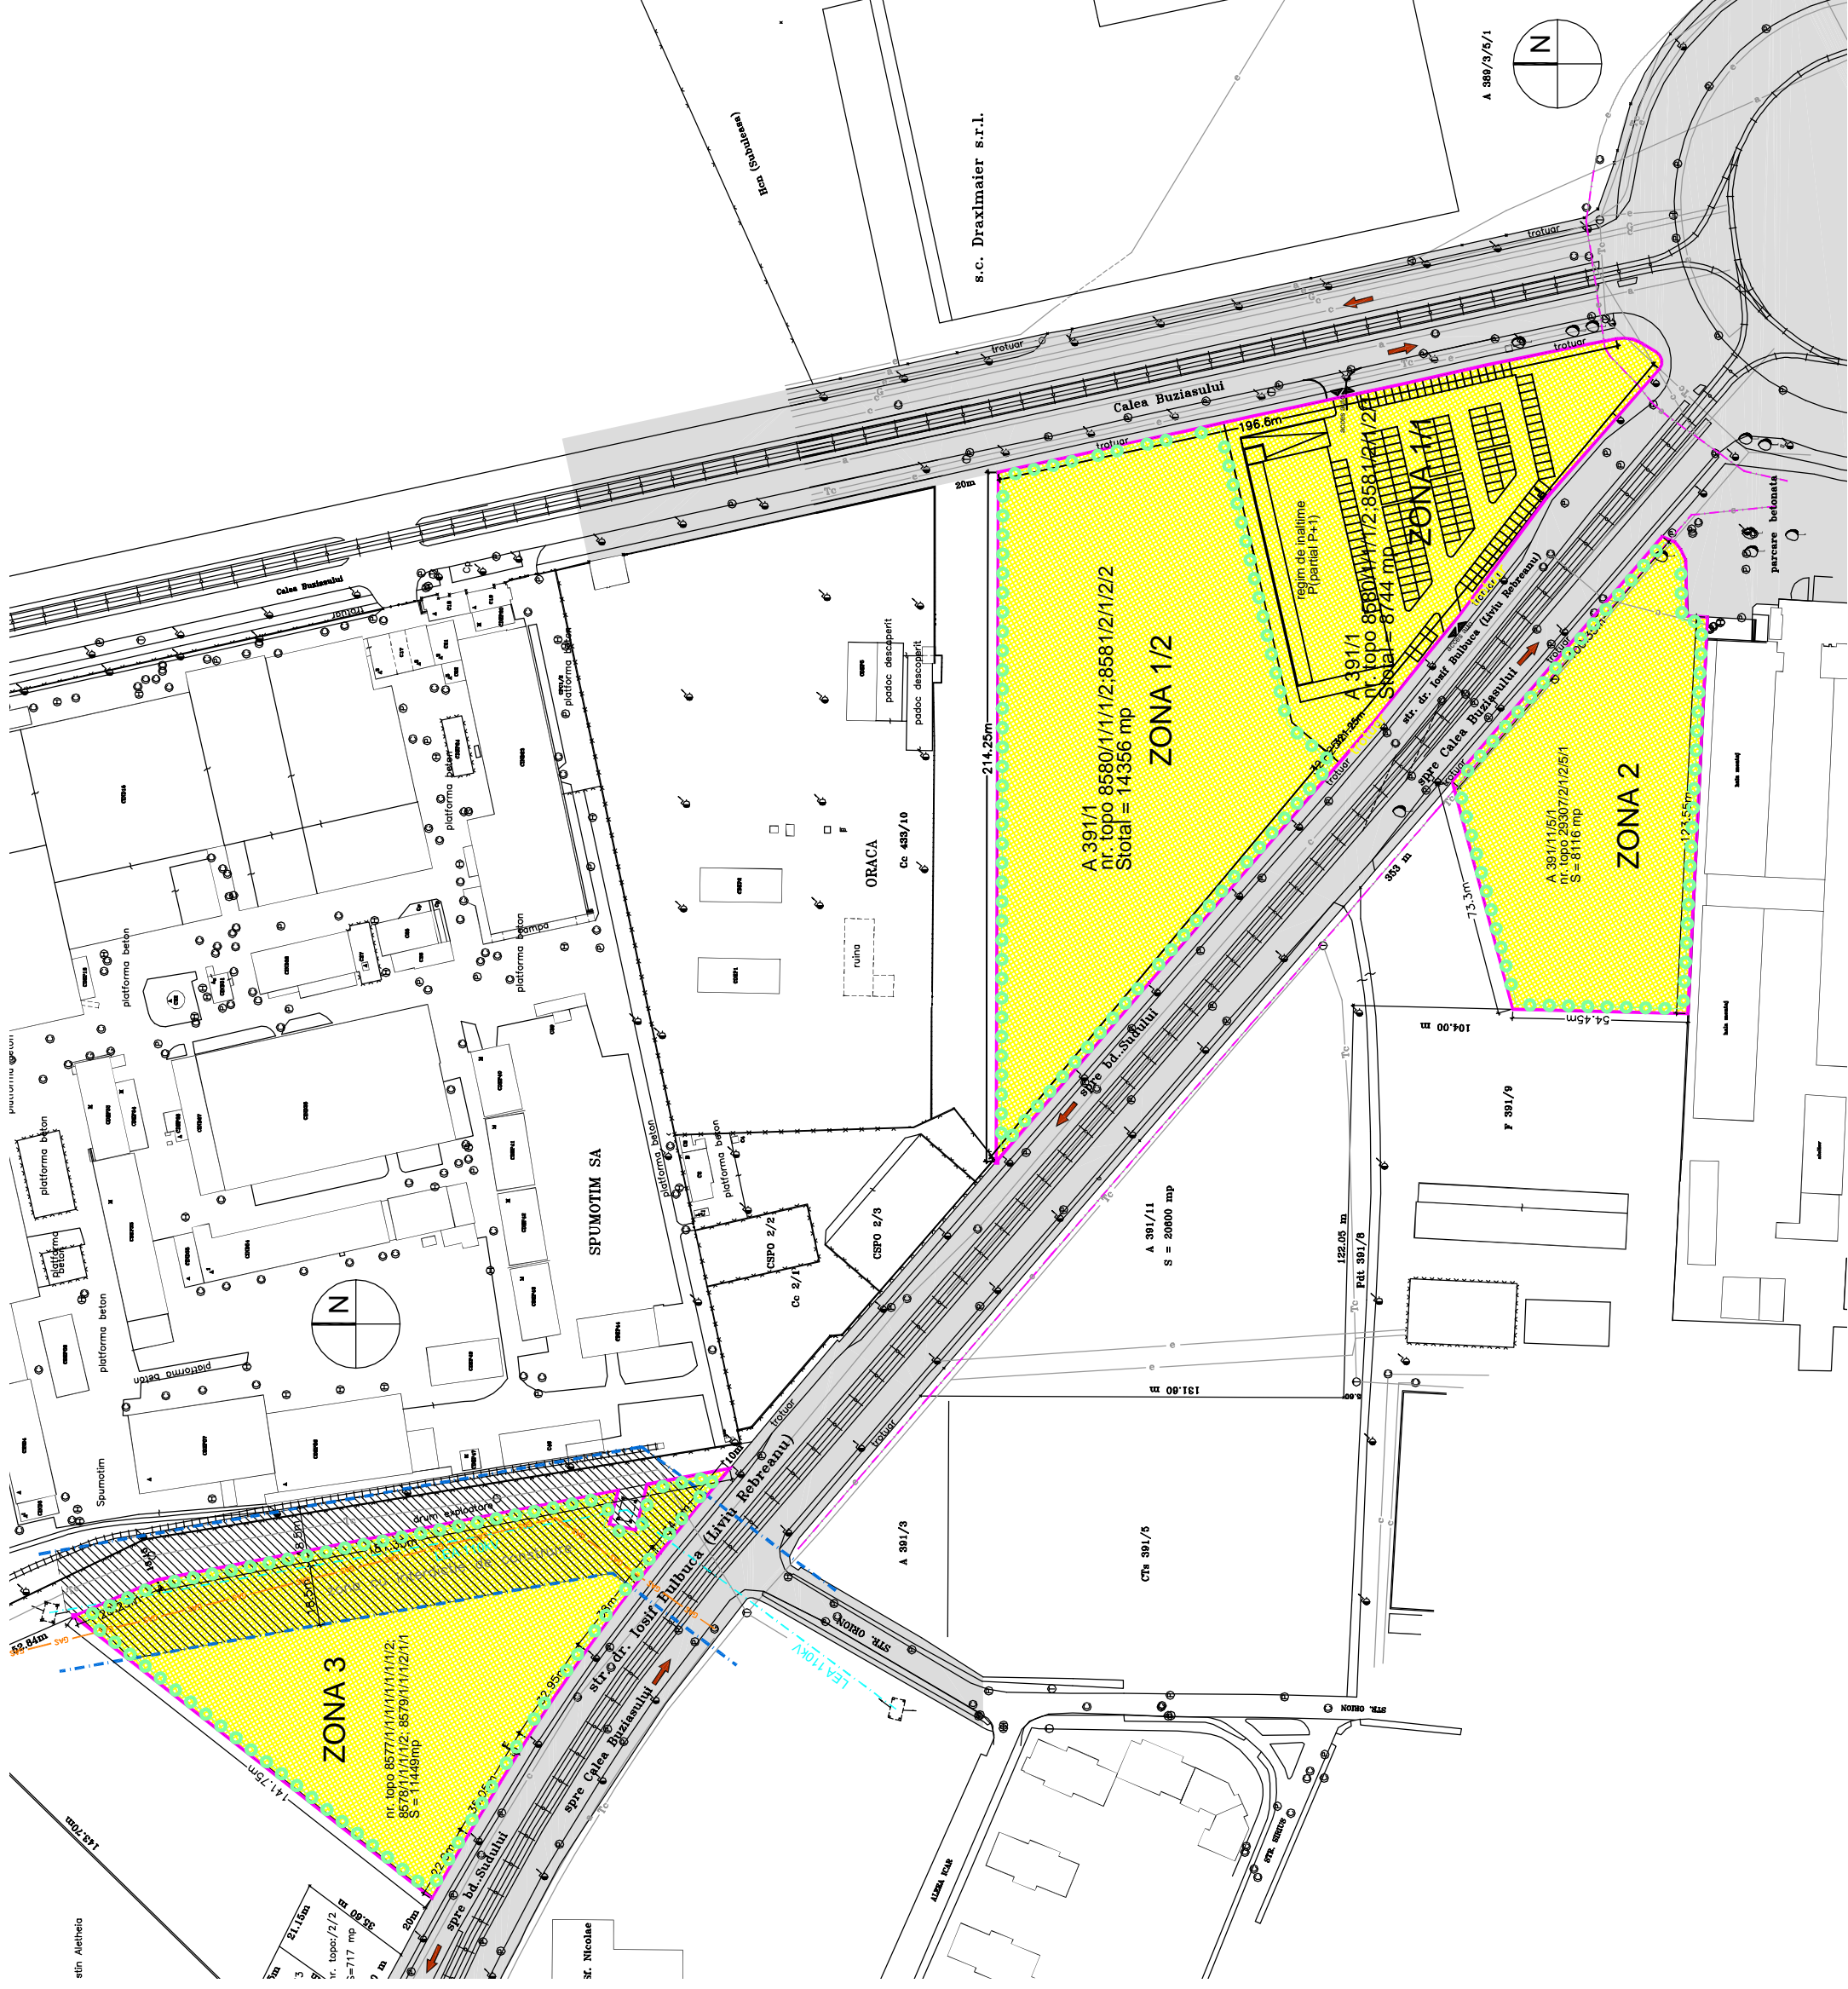

Verificat/revizuit tehnologic:	Calitate	Referinta/proiectanta tehnica nr. din data de
Verificat/revizuit urbanistic:	Calitate	Referinta/proiectanta tehnica nr. din data de
Proiectant:	S.C. ARCHITECT TRIMBITAS S.R.L. Timisoara, str. Mariei Minisale Todorescu, nr.2 670507/700	
Beneficiar:	CARABAN Dana Maria Dana GEORGESCU LUI Cristina Anamita	
Ser proiect:	Denumire proiect: ... nr. topografic: ... nr. cadastral: ...	
Proiectat:	arh. Georgeta Trimbistas	
Desenat:	arh. Ileana Ion	
Scara:	1:1000	
Nr. pr	7/200	
Faza	P.U.Z	
P.U.Z	Denumire planșă:	