


PLAN DE INCADRARE IN ZONA
Sc 1:5000



Legenda

- Zona de Locuinte [P, P+2]
- Zona de Locuinte [peste P+2]
- Zona de institutii si servicii publice
- Locuinte [D+P+3E+E.retras] propuse
- Drum - Domeniu Public
- Zona de Parcaje
- Zona de Spatii verzi amenajate

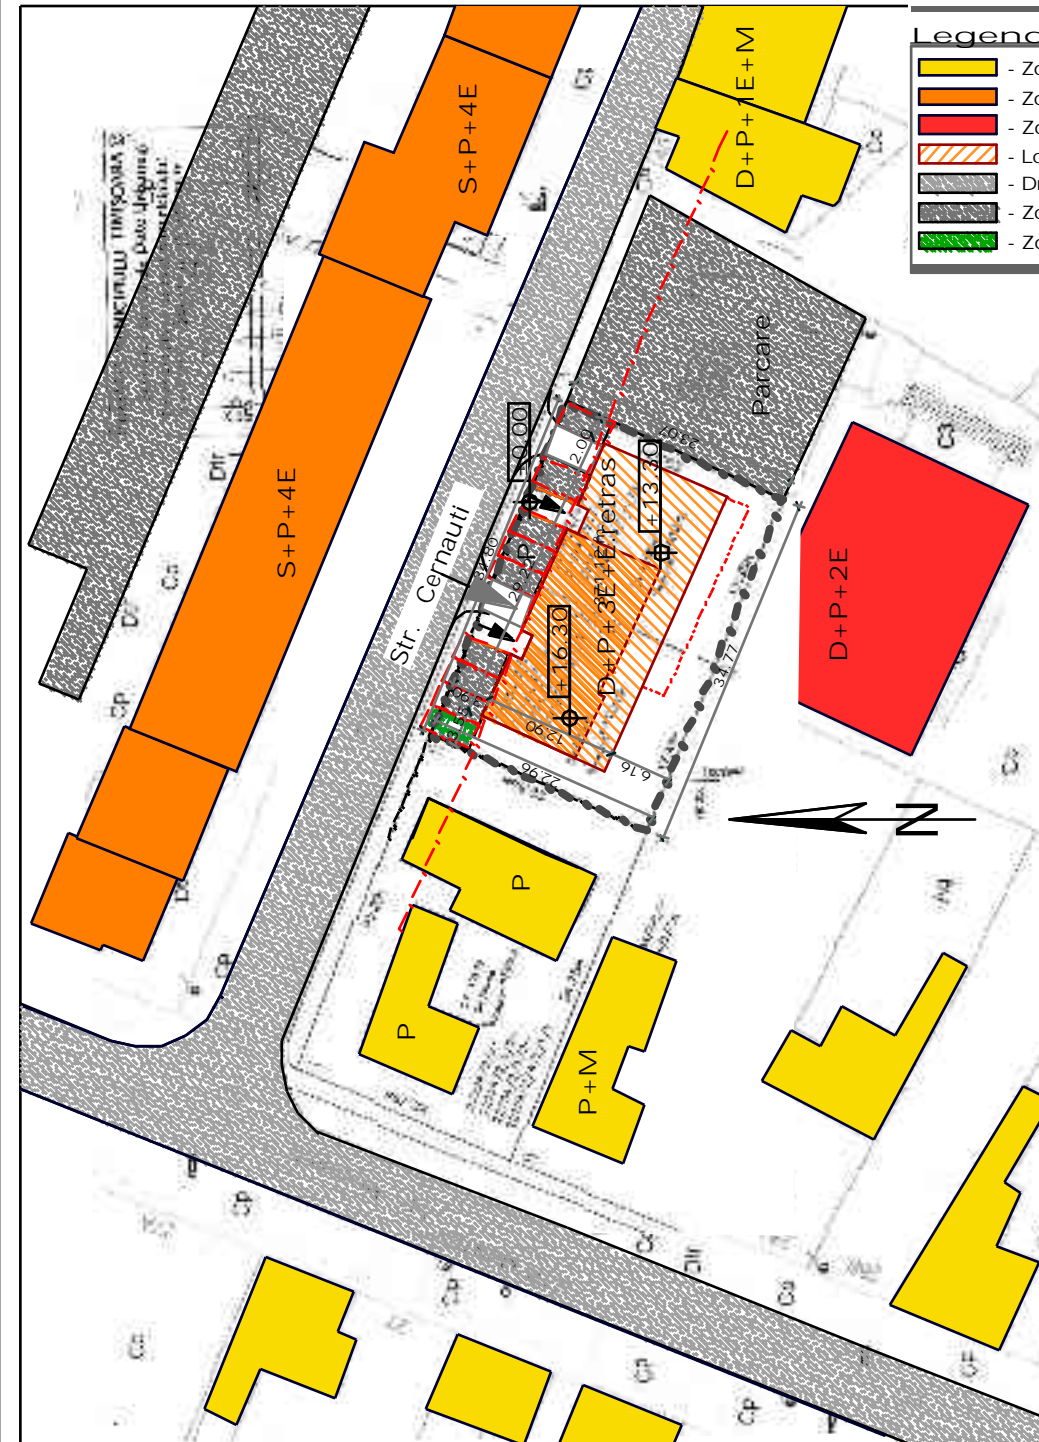

UTR 15

UTR 11

- ZONIFICARE FUNCTIONALA**
- ZONA CENTRALA SI ALTE ZONE CU FUNCTIUNI COMPLEXE DE INTERES GENERAL
 - ZONE PENTRU LOCUINTE SI FUNCTIUNI COMPLEMENTARE (P, P+2) (PESTE P+2)
 - ZONA INSTITUTII SI SERVICII PUBLICE
 - ZONA UNITATI INDUSTRIALE
 - ZONA DEPOZITARE, PRESTARI SERVICII
 - ZONA UNITATI AGRICOLE
 - ZONA DE SPATII VERZI AMENAJATE
 - PLANSIERI DE PROTECTIE
 - ZONA DE SPACII VERZI AGREMENT
 - ZONA GOSPODARIE COMUNALA / CIMIRE
 - ZONA CONSTRUCTII AFERENTE LUCRARILOR EDILITARE
 - ZONA CIRCULATIE RUTIERA SI CONSTRUCTII AFERENTE
 - ZONA CIRCULATIE FERROVIARA SI CONSTRUCTII AFERENTE
 - ZONA CIRCULATIE NAVALA SI CONSTRUCTII AFERENTE
 - APL, OGLOZI DE APA / PORT
 - PADURI, PARC
 - TERENURI CU DESTINATIE SPECIALA

ORDINUL ARHITECTILOR DIN ROMANIA
2575
Gheorghe BREAZU
Arhitect
cu drept de semnătură

VERIFICATOR		Referat nr.	/ 2006
<p style="text-align: center;">CONICFORM</p> <p style="text-align: center;">Timisoara, strada Divizia 9 Cavalerie nr.49 A, tel/fax 0256/283.283 e-mail conicform@dntm.ro/www.conicform.ro</p>		BENEFICIAR	OPRIS Remus si OPRIS Elena
		TITLU PROIECT	BLOC DE LOCUINTE D.+P.+3E.+E.retras
SEF PROIECT	arh.dipl. BREAZU GHEORGHE	AMPLASAMENT	Timisoara, str. Cernauti fara nr.
PROIECTAT	arh.dipl. BOGDAN CRISTINA	TITLU PLANSĂ	PLAN SITUATIE, INCADRARE IN P.U.G.
DESENAT	c.arh. RADUCANU SAMUEL	SCARA	1:500 1:5000
		DATA	05/2006
			PROIECT NR 15/2006
			FAZA P.U.D.
			PLANSĂ NR 01