


STRADA COLONEL ENESCU

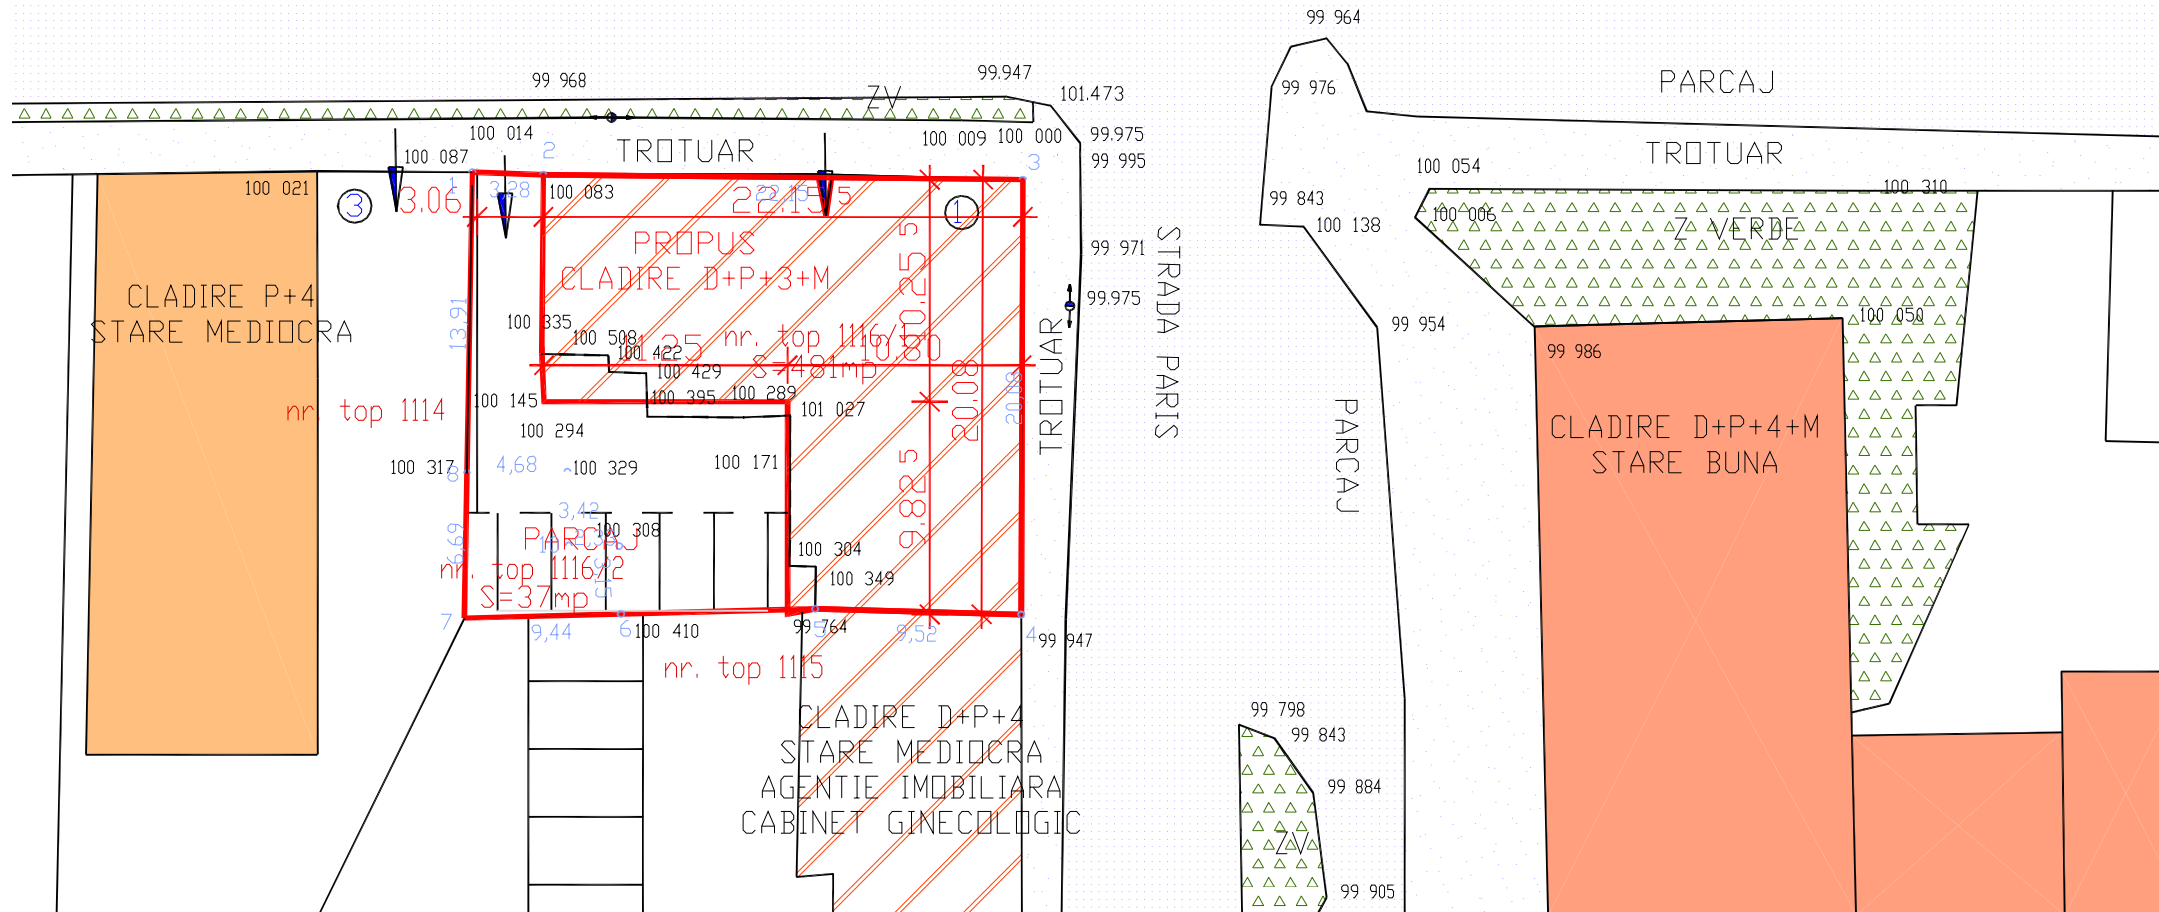

LEGENDA

▲▲▲▲▲ SPATIU VERDE

●●●●● TROTUAR

■■■■■ CIRCULATIE AUTO

■ CLADIRI ZONA CENTRALA, COMERT SI INTERES PUBLIC

/// CLADIRI ZONA CENTRALA, COMERT SI LOCUIRE LA NIVELELE SUPERIOARE

— LIMITA AMPLASAMENTULUI

■ LOCUINTE

ARHITECT STUDIO A srl TIMIȘARA str. dr. Nicolae Paulescu nr.1.ap. 20		PROIECT : PLAN URBANISTIC DE DETALIU AMPLASAMENT : TIMIȘARA, str. COLONEL ENESCU nr1, județul TIMIS BENEFICIARI : s.c. Unigest s.r.l		Nr. proiect <u>140</u> 07/ 2006
șef proiect	arh. IONĂȘIU ADRIAN FLORIN	scara	OBIECT : PLAN URBANISTIC DE DETALIU	faza P. U. D
proiectat	arh. IONĂȘIU ADRIAN FLORIN	1 / 500		
desenat	arh. DUDAS CARLA MARIANA	data	PLANĂ : PLAN DE SITUATIE REGLEMENTARI URBANISTICE	plană nr. A 03
verificat	arh. IONĂȘIU ADRIAN FLORIN	07/ 2006		