



sectiune profil strada

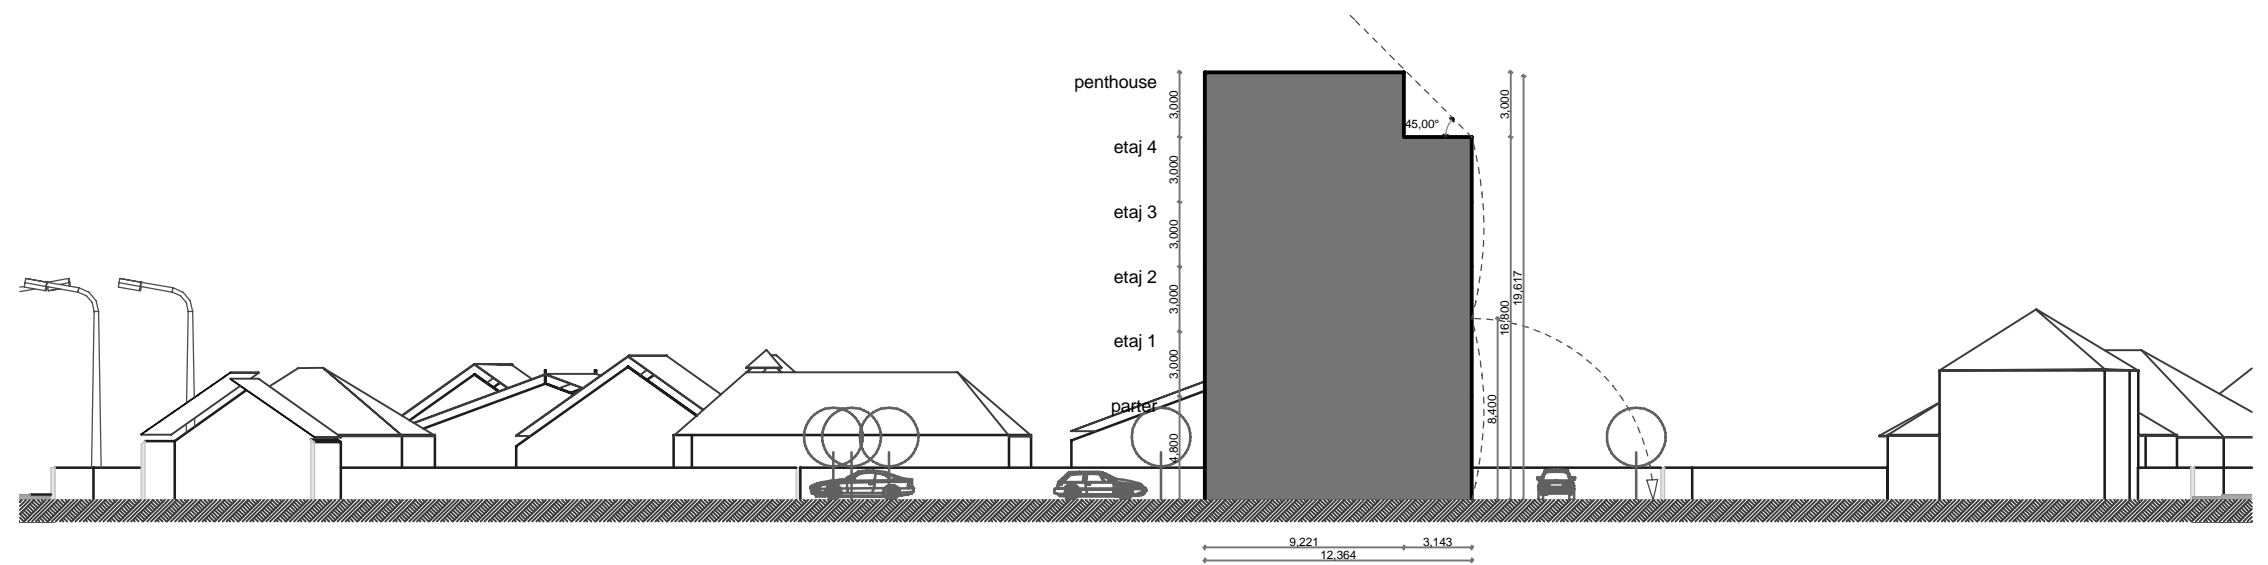

sectiune corp cladire spate

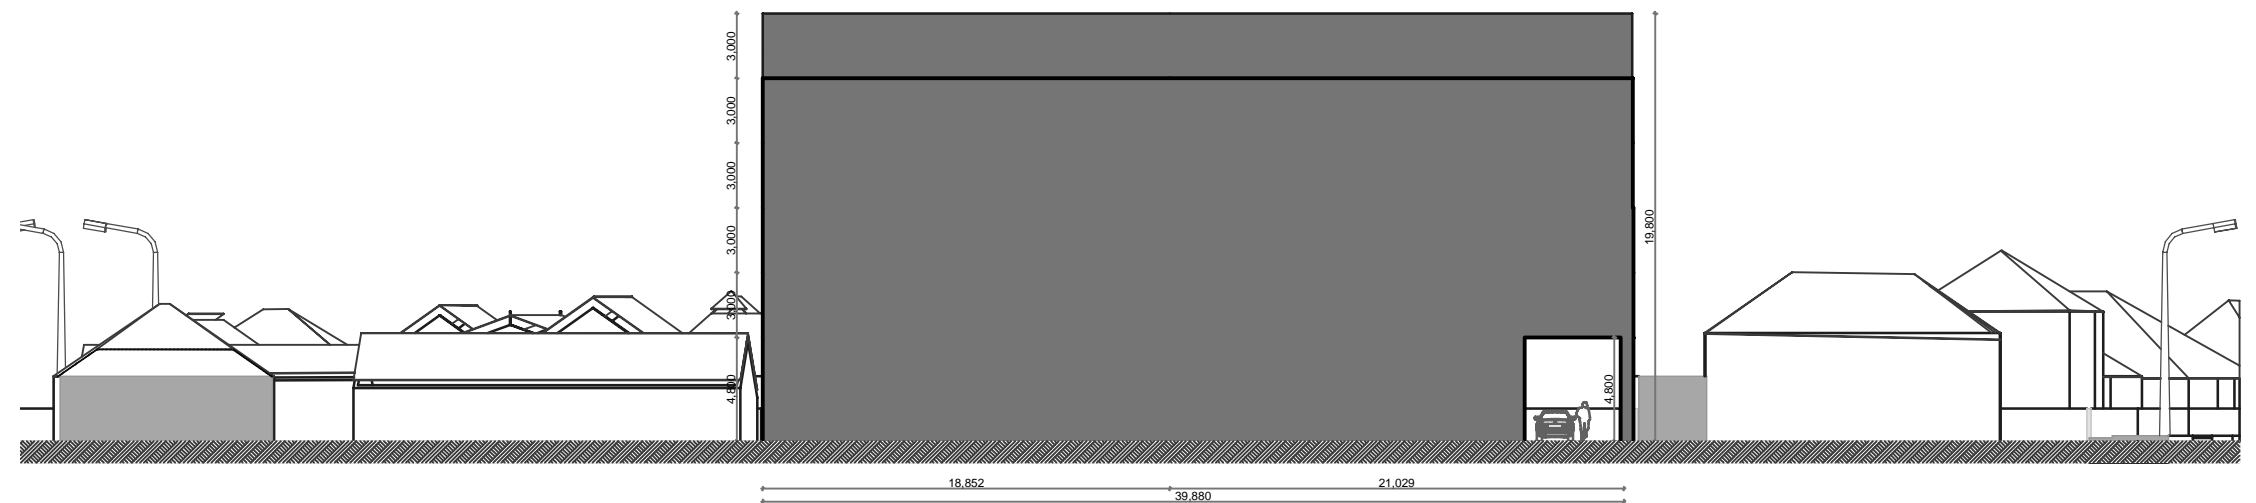

sectiune corp cladire strada

proiectant general: SUBCONTROL srl		denumire proiect: Construire Locuinte Multifamiliale		proiect nr. 1116.03.1
dir.: ing. D. Radoslav / sef proi.: Ruxandra Radoslav		obiect: P.U.D.		
proiectant de specialitate(arhitectura) arh Radu D. Radoslav		beneficiar: Mihai Biza		Faza P.U.D.
proiectat: arh Radu D. Radoslav	Scara 1/500	titlul plansei: Sectiuni profile cladiri		desen. nr. 09
desenat: arh. Daniel Tellman	Data iulie.06			
verificat: arh. Cosmin Bloju				