


STRADA COLONEL ENESCU

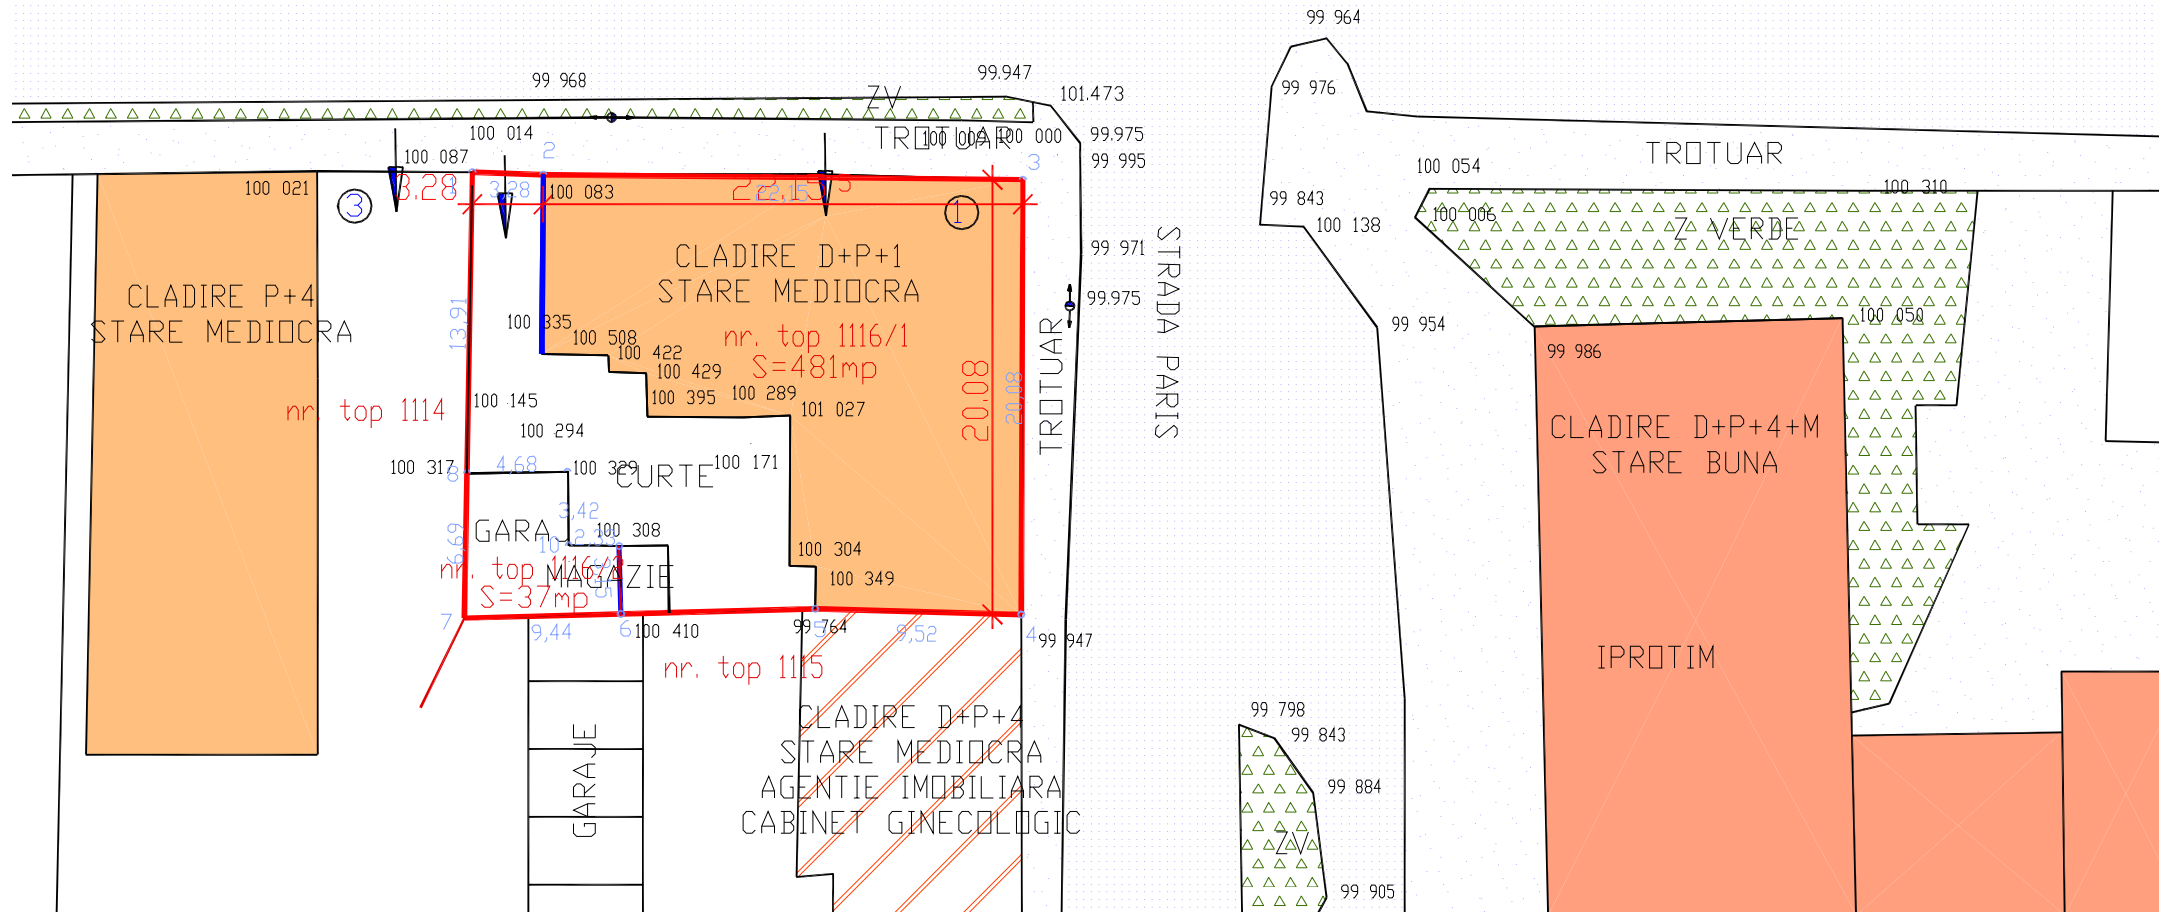

LEGENDA

- SPATIU VERDE
- TROTUAR
- CIRCULATIE AUTO
- CLADIRI ZONA CENTRALA, COMERT SI INTERES PUBLIC
- CLADIRI ZONA CENTRALA, COMERT SI LOCUIRE LA NIVELELE SUPERIOARE
- LIMITA AMPLASAMENTULUI
- LOCUINTE

|   |                            |  |  |                                       |
|---|----------------------------|--|--|---------------------------------------|
| ARHITEKT STUDIO A srl<br>TIMIȘARA str. dr. Nicolae Paulescu nr.1.ap. 20 |                            | PROIECT : PLAN URBANISTIC DE DETALIU<br>AMPLASAMENT : TIMIȘARA, str. COLONEL ENESCU nr1, județul TIMIS<br>BENEFICIARI : s.c. Unigest s.r.l |  | Nr. proiect<br><u>140</u><br>07/ 2006 |
| șef proiect   | arh. IONĂȘIU ADRIAN FLORIN | scara  | OBIECT : PLAN URBANISTIC DE DETALIU            | faza P. U. D                          |
| proiectat   | arh. IONĂȘIU ADRIAN FLORIN | 1 / 500  |  |                                       |
| desenat   | arh. DUDAS CARLA MARIANA   | data   | PLANĂ : PLAN DE SITUATIE<br>SITUATIE EXISTENTA | plană nr.<br>A 02                     |
| verificat   | arh. IONĂȘIU ADRIAN FLORIN | 07/ 2006   |  |                                       |