PLAN URBANISTIC DE DETALIU

CONSTRUIRE SHOWROOM SI HALA SERVICE,
AMPLASARE FIRMA SI CONSTRUIRE IMPREJMUIRE

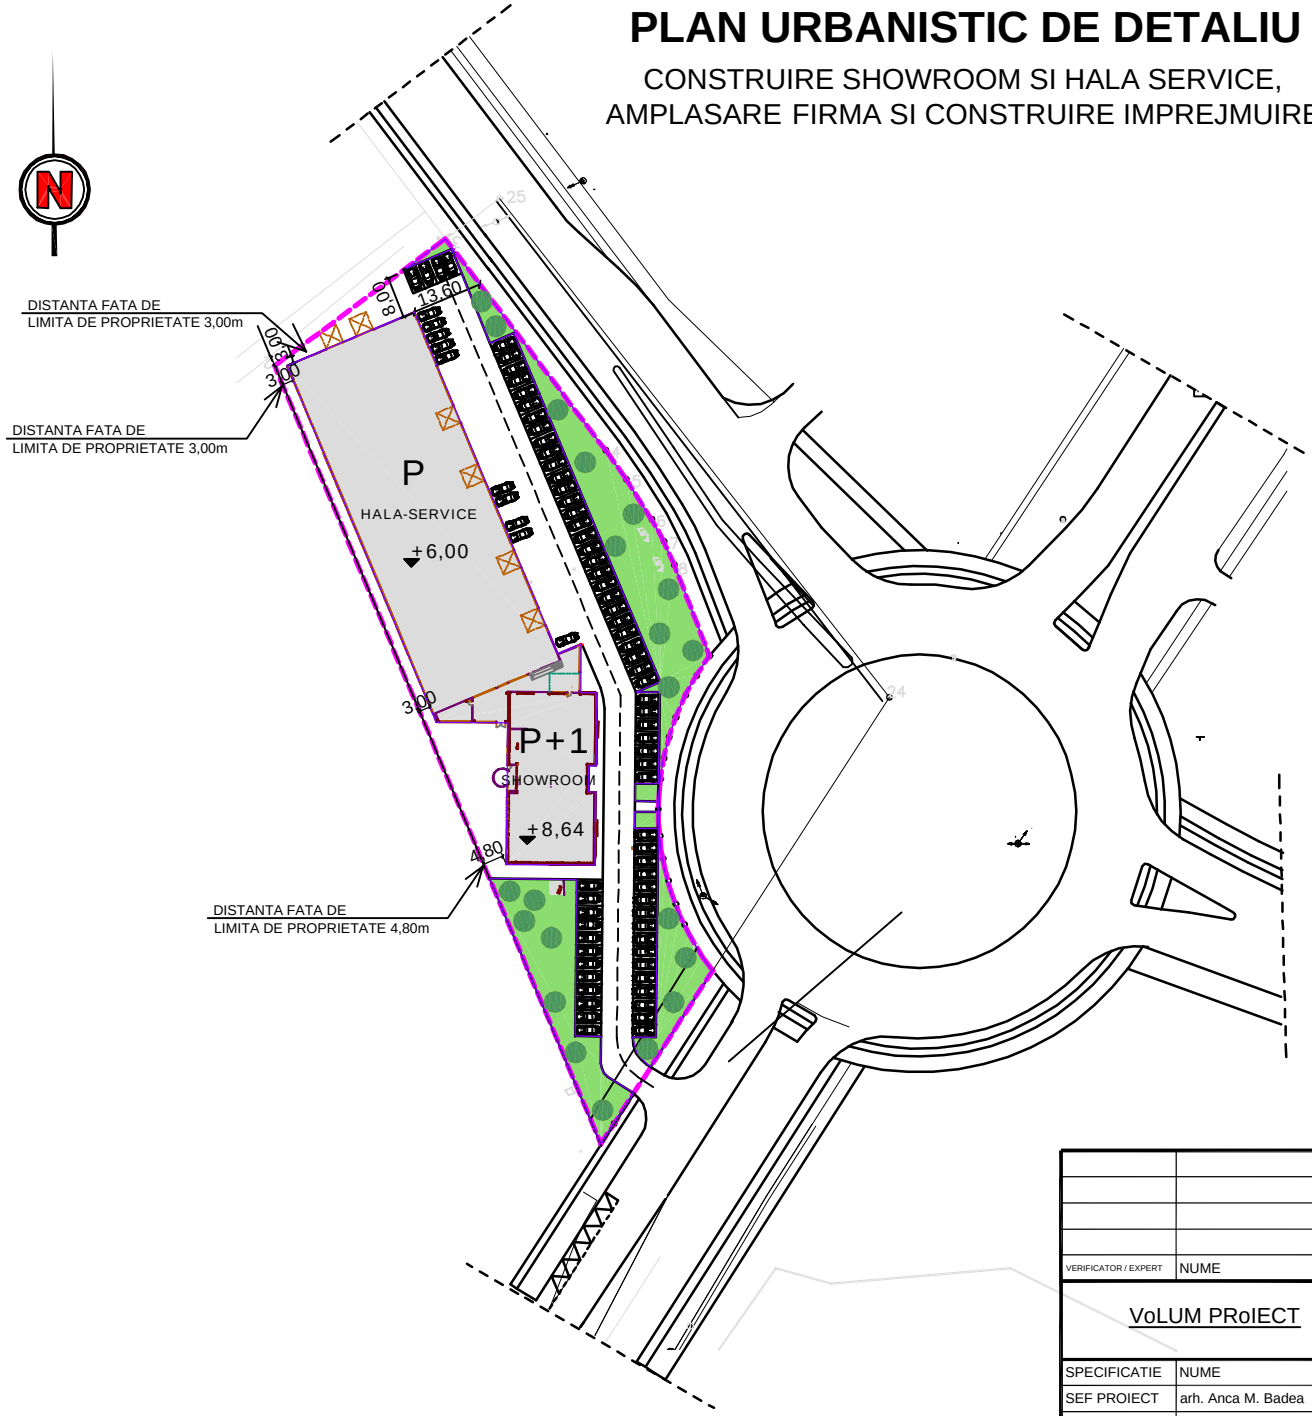

LEGENDA

DELIMITARI

- LIMITA PARCELA STUDIATA

PROPUNERI

- ARTERE NOI PROPUSE

- SPATII VERZI SI PLANTATE PROPUSE

BILANT TERITORIAL

P.O.T. EXISTENT = 0

P.O.T. PROPUS = 38,03 %

C.U.T. EXISTENT = 0

C.U.T. PROPUS = 0,43

INCINTA UNITATII = 6600mp

PARCARE = 1200mp

CONSTRUCTII(Sc) = 2510 mp

SPATII VERZI = 1392 mp

CIRCULATII PIETONALE= 502 mp

CIRCULATII AUTO = 996mp

VERIFICATOR / EXPERT	NUME	SEMNATURA	CERINTA	REFERAT/ EXPERTIZA NR./ DATA

VoLUM PRoIECT	S.C. VOLUM PROIECT S.R.L. Timisoara, str. Petr Ramneantu nr. 31 Reg. Com. J35/3537/94 C.U.I.-R 6595846 Tel. +40/256/201068 E-mail: volumproiect@yahoo.ro			Beneficiar: S.C. AUTOEUROPA S.R.L Amplasament: CALEA SAGULUI COLT CU OVIDIU COTRUS, TIMISOARA	Pr. nr. 142/2006
SPECIFICATIE	NUME	SEMNATURA	Scara:	Titlul proiectului: CONSTRUIRE SHOWROOM SI HALA SERVICE, AMPLASARE FIRMA SI CONSTRUIRE IMPREJMUIRE	Faza: P.U.D
SEF PROIECT	arh. Anca M. Badea		1:1000		
PROIECTAT	arh. Anca M. Badea		Data:	Titlul plansei: PROPUNERE MOBILARE	Pl. nr.:
DESENAT	arh. Vladimir T. Panici		13.03.2006		