


INCADRARE IN P.U.Z. APROBAT PRIN H.C.L.184/2003

SUBZONA R02 - ZONA REZIDENTIALA P - P+4

PLAN URBANISTIC ZONAL - CLINICA STOMATOLOGICA

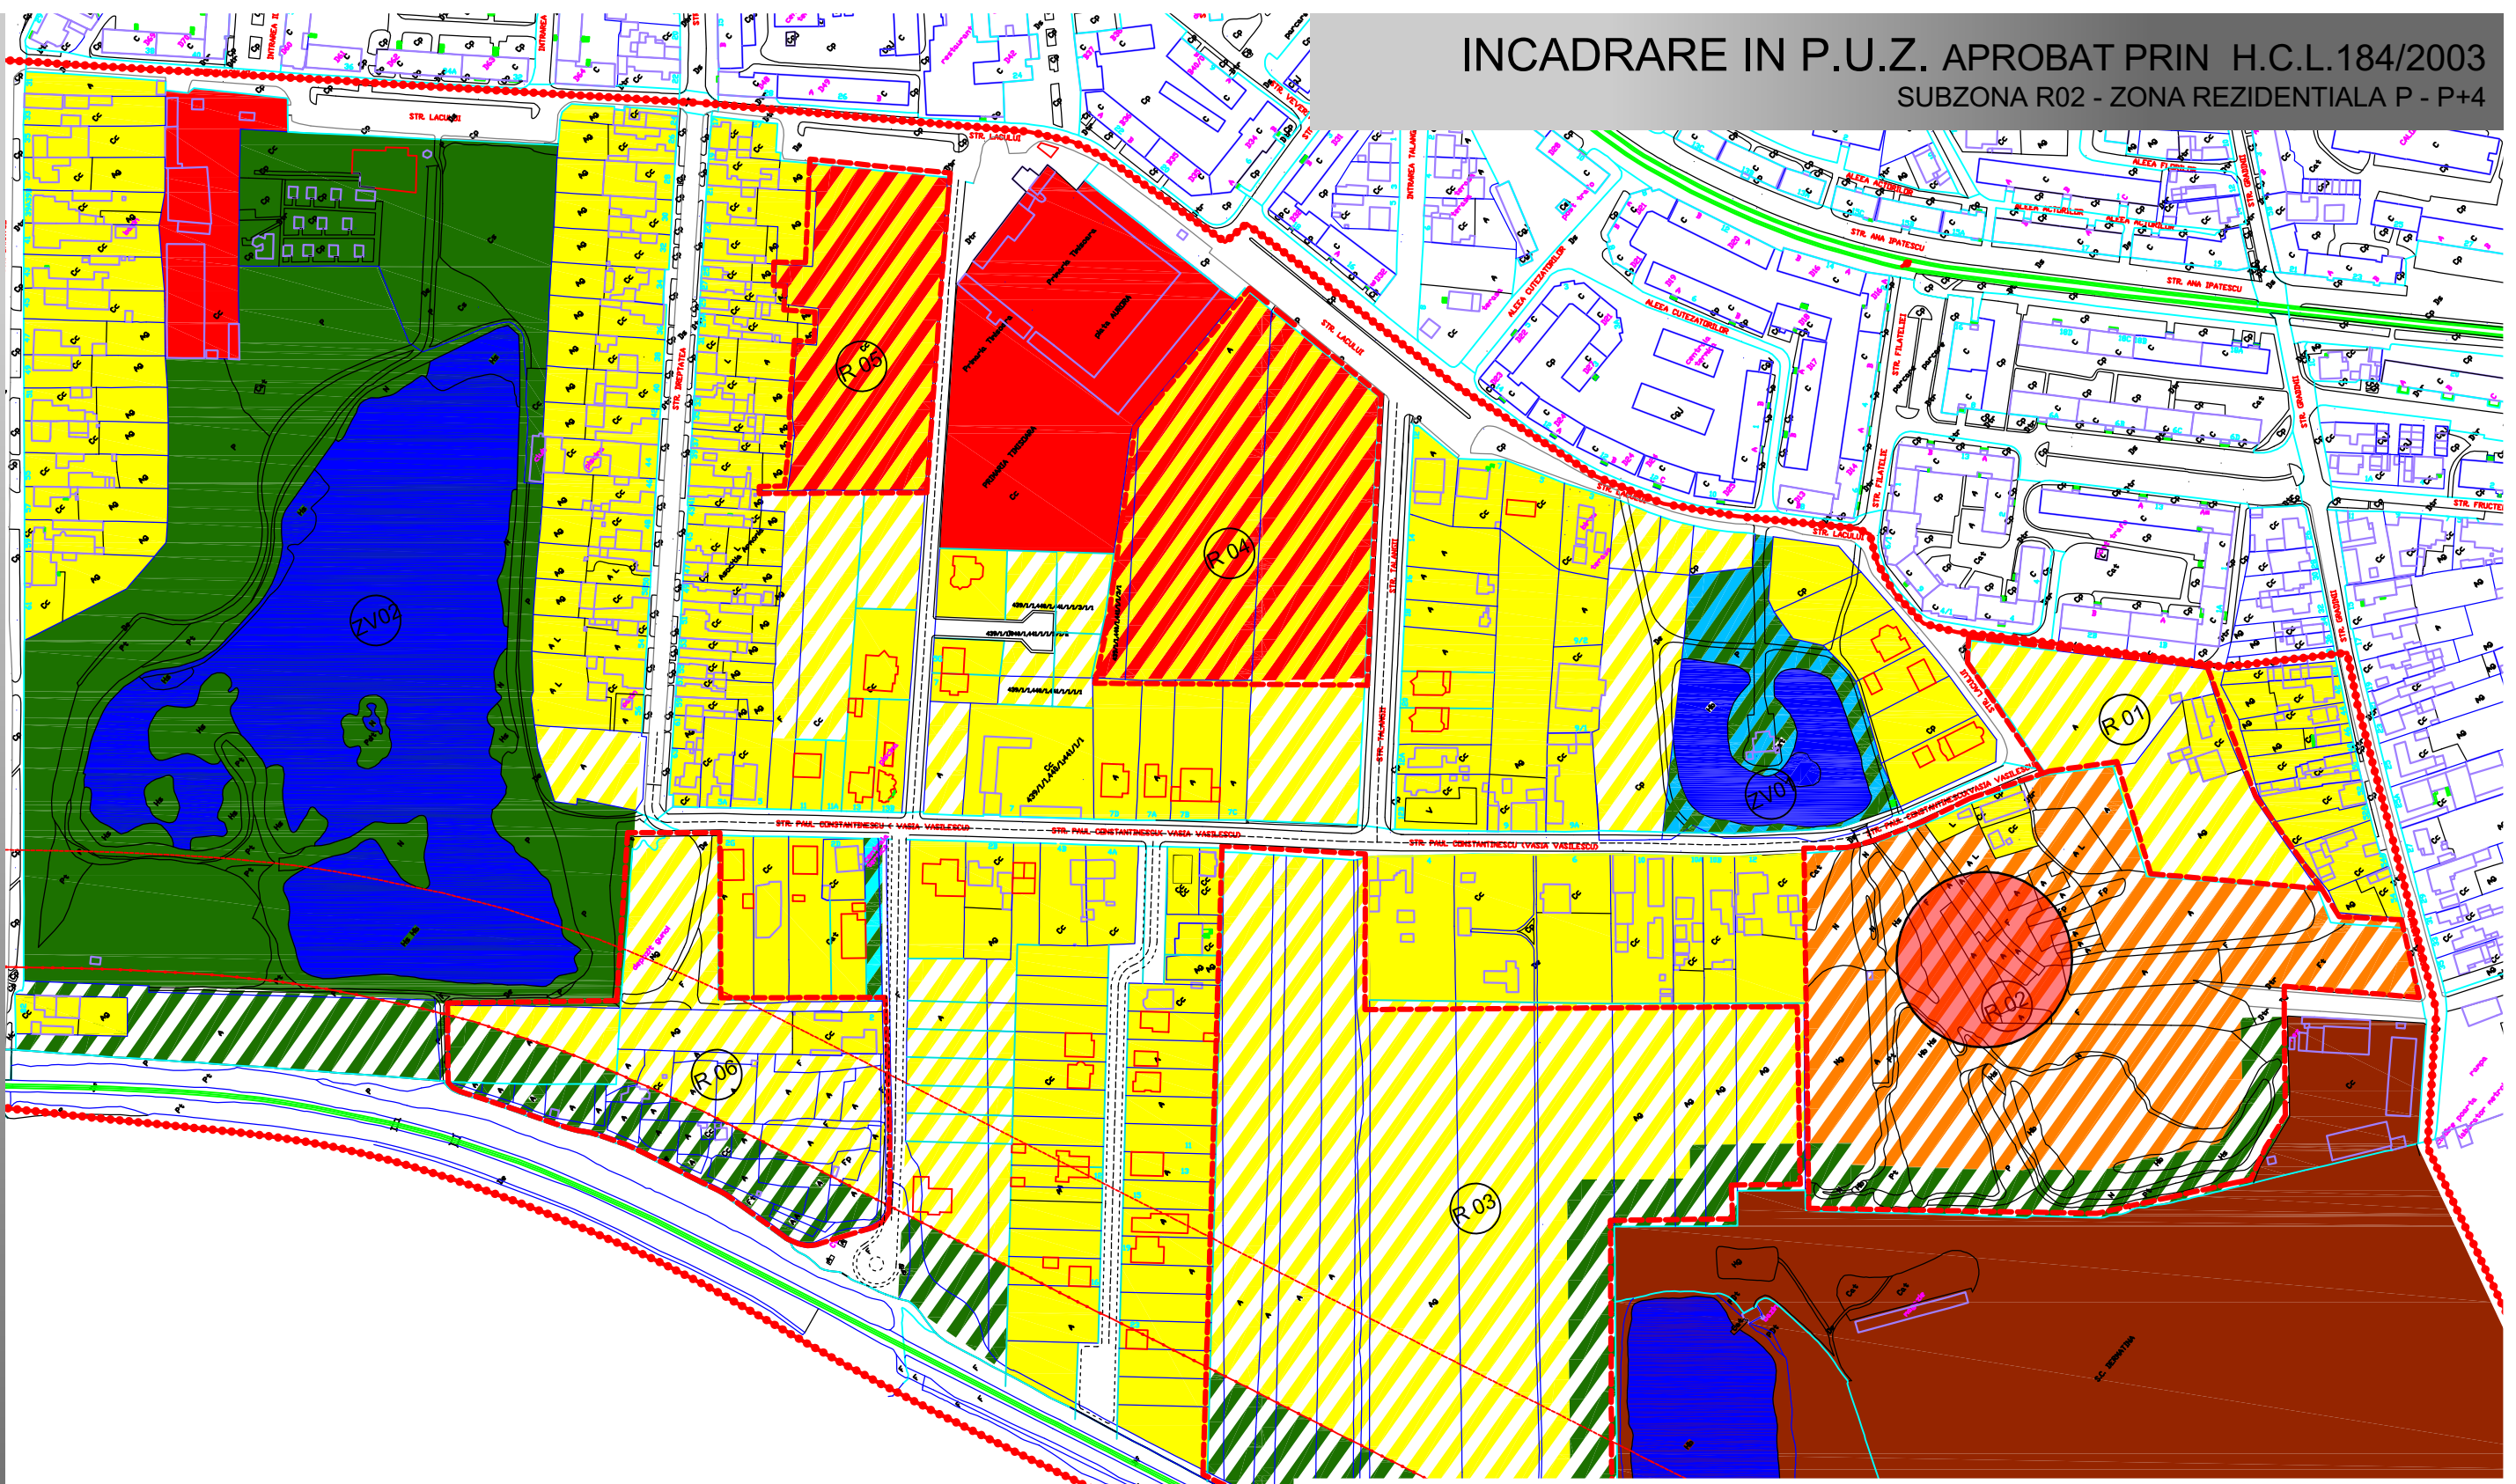

LEGENDA

DRUMURI	DESTINATIE	
<ul style="list-style-type: none"> --- drumuri cu 2 benzi de circulatie propuse pentru amenajare prin PUZ --- drumuri cu 2 benzi de circulatie propuse --- drumuri existente 	<ul style="list-style-type: none"> Zona rezidentiala existenta Zona comert si servicii existenta Suprafata de apa Zona spatii verzi,loisir si sport existenta Zona industriala existenta Zona rezidentiala P - P+2 propusa Zona rezidentiala P - P+4 propusa Zona cu caracter rezidential sau comercial (se va stabili prin PUZ ulterior) Zona loisir si sport, spatii verzi propusa Plantatie protectie propusa 	
DELIMITARI		
<ul style="list-style-type: none"> --- zona studiata subzone --- Limita zona protectie cai ferate (obligativitate aviz Regionala CFR) --- Limita zona interdictie cai ferate (interdicție construire) --- Limite parcele existente --- Limite parcele posibile 		
CLADIRI		
<ul style="list-style-type: none"> --- cladiri existente --- cladiri in executie 		

NOTA: Au fost folosite informatiile puse la dispozitia publicului de catre Primaria Municipiului Timisoara pe site-ul institutiei (www.primariatm.ro). Proiectantul isi asuma dreptul de a se baza pe aceste date si informatii si a le considera exacte si complete. Proiectantul nu isi asuma responsabilitatea pentru exactitatea si corectitudinea informatiilor preluate din documentele avute la dispozitie.

COORDONATOR PROIECT:	arh. Daniel GUTU				
		0723 398 529		BENEFICIAR: S.C. CLINICA DENTARA DENTAL TOUR S.R.L. TIMISOARA, Str. Acad. Remus Radulet, nr. 2, et. 3, ap. 12	PROIECT NR.: 189 2020
CALITATE ELABORATOR	NUME/TITLU:	SEMNATURA:	SCARA:	TITLU PROIECT: ELABORARE P.U.Z. - CONSTRUIRE CLINICA STOMATOLOGICA, AMENAJARE INCINTA, REALIZARE ACCESE AUTO SI PIETONAL, AMPLASARE FIRME LUMINOASE PE FATADE, AMENAJARE LOCURI DE PARCARE, REALIZARE IMPREJMUIRE SI BRANSAMENTE TIMISOARA, Str. P. Constantinescu, nr. 52, C.F. nr. 447269	FAZA: P.U.Z.
SEF PROIECT:	arh. Cosmin DUMITRAȘCU		1:10 000	TITLU PLANSA:	PLANSĂ NR.:
PROIECTAT:	arh. Cosmin DUMITRAȘCU		DATA: ie 2020	INCADRARE IN P.U.Z. aprobata prin H.C.L. 184/2003	A / 03
DESENAT:	arh. Madalina ONEA				