


PUZ - CONSTRUIRE P+2E+Er/M CU SAD-URI LA PARTER SI LOCUINTE COLECTIVE / Jud. Timis, mun. Timisoara, str. Hebe nr. 29, CF 423675, nr.cad. 423675 (CF vechi nr. 6657 nr.top. 13556, 13557)

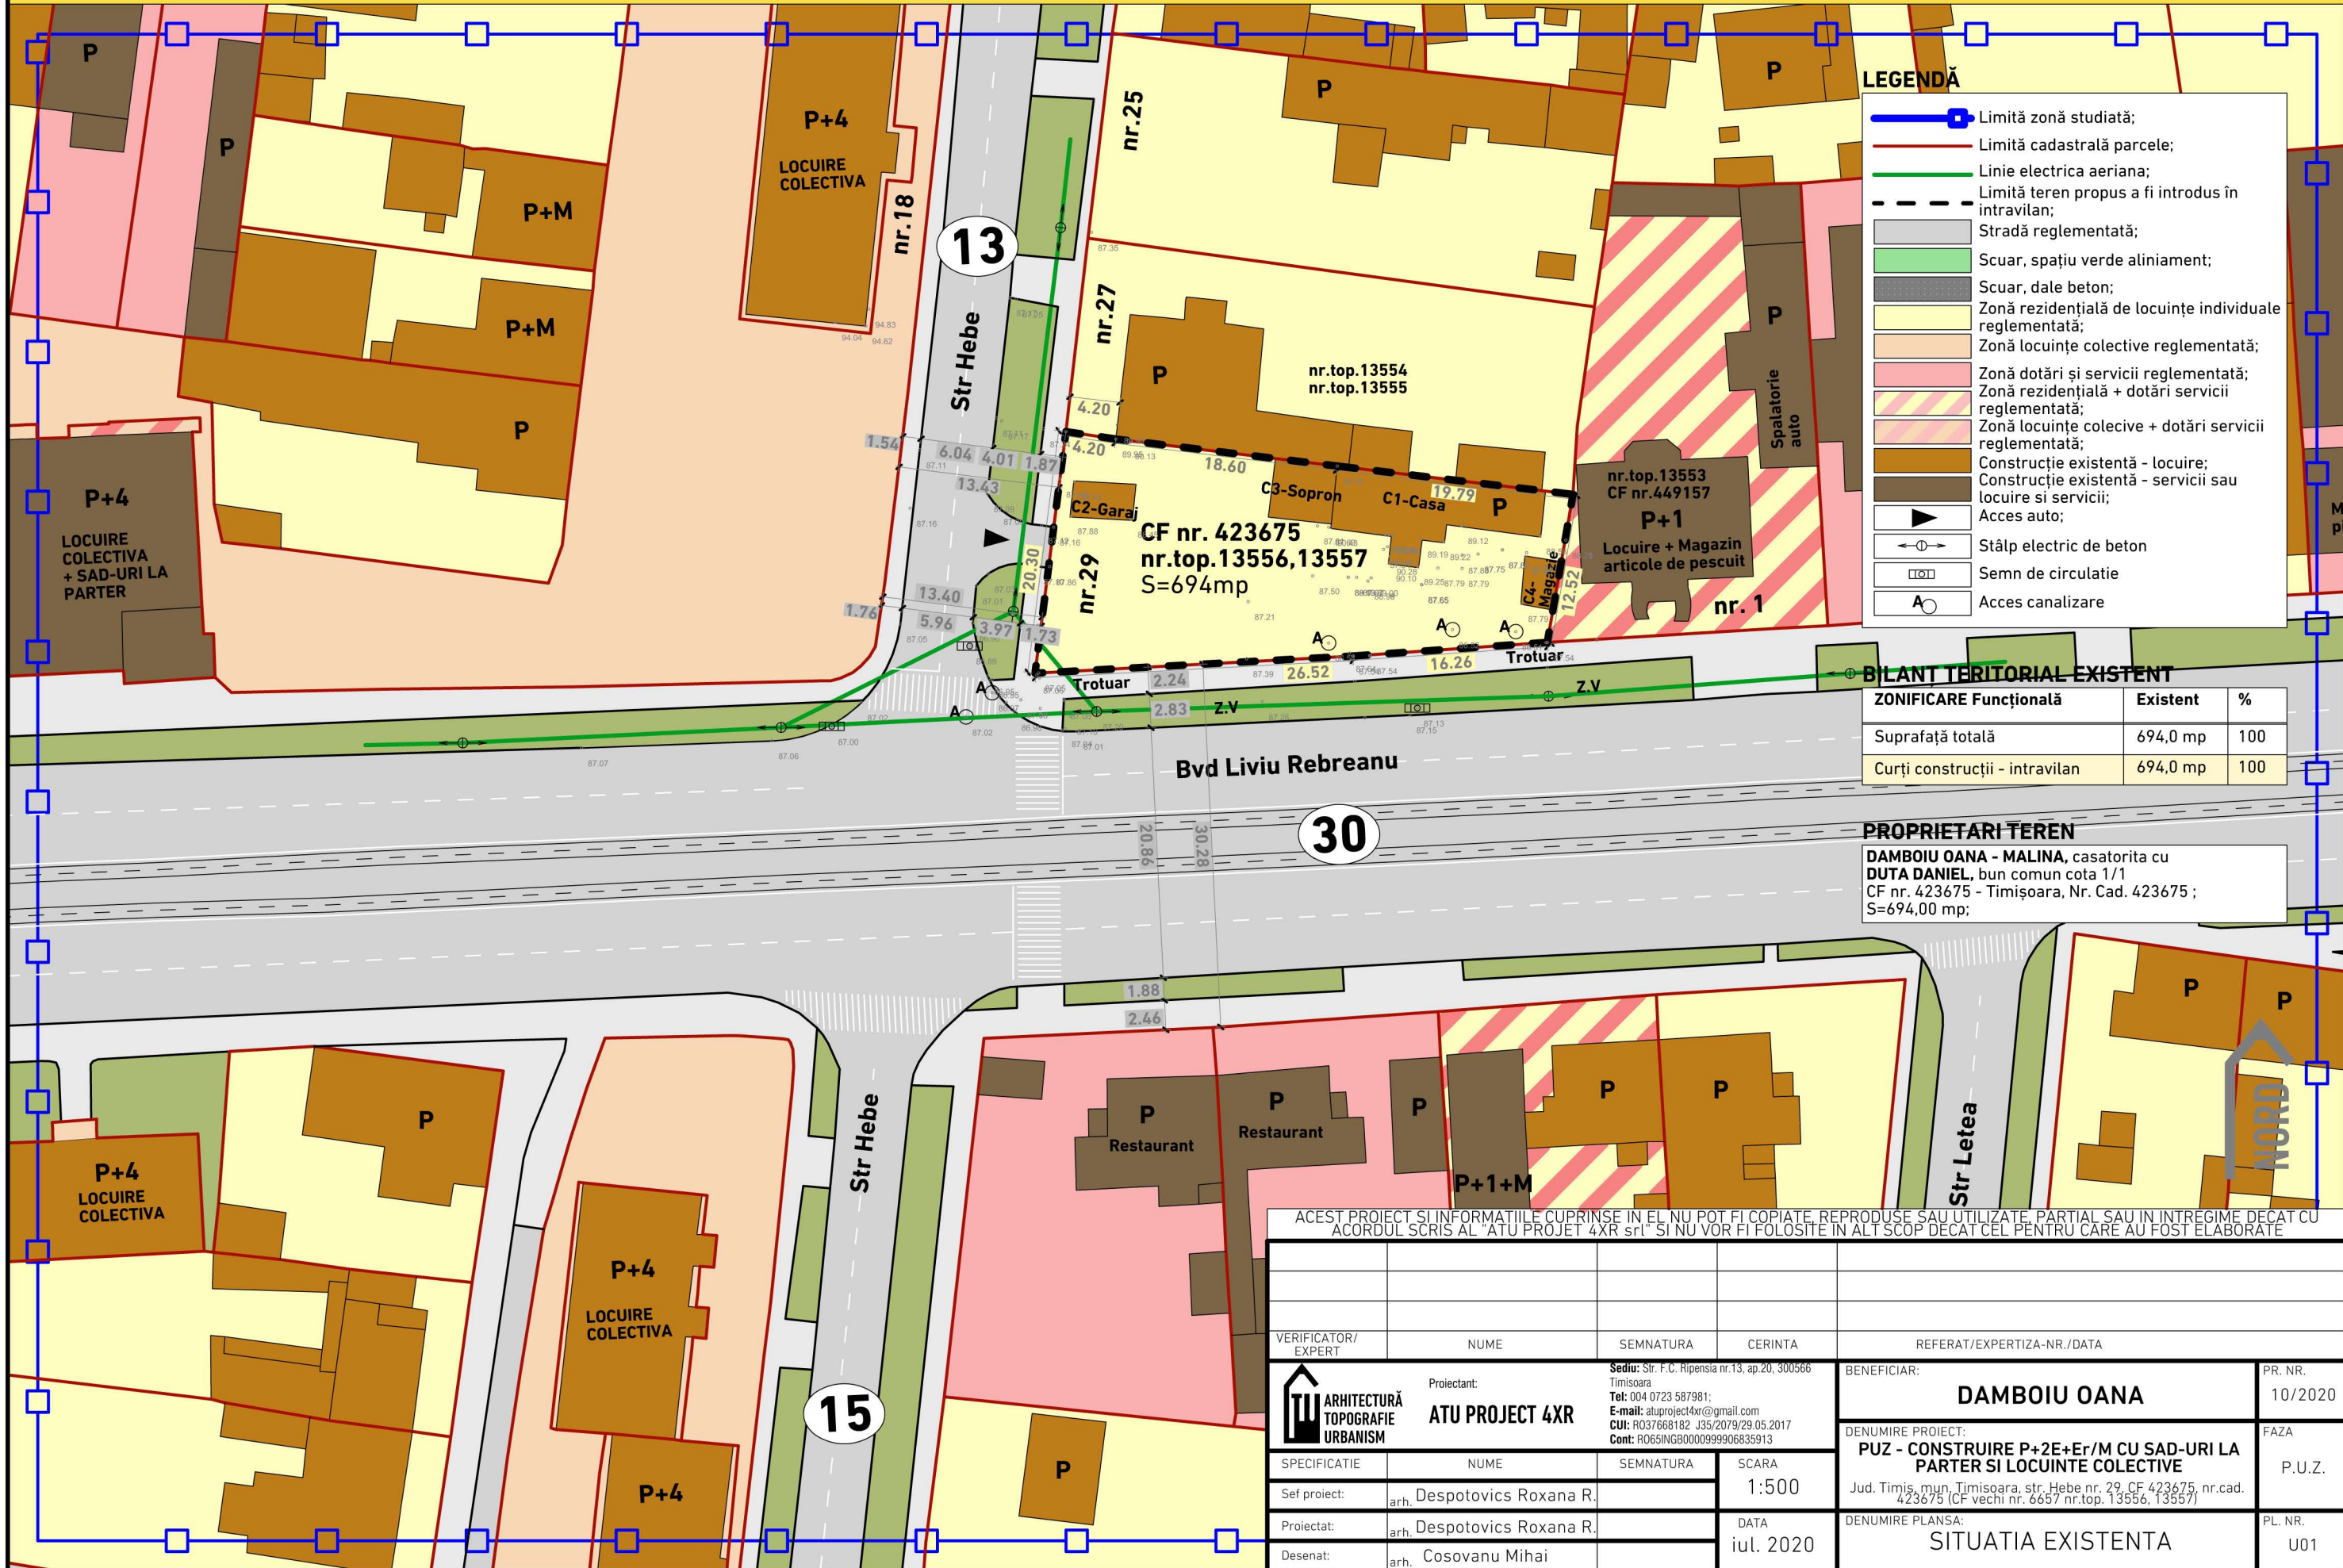

LEGENDĂ

- Limită zonă studiată;
- Limită cadastrală parcele;
- Linie electrica aeriana;
- - - Limită teren propus a fi introdus în intravilan;
- Stradă reglementată;
- Scuar, spațiu verde aliniament;
- Scuar, dale beton;
- Zonă rezidențială de locuințe individuale reglementată;
- Zonă locuințe colective reglementată;
- Zonă dotări și servicii reglementată;
- Zonă rezidențială + dotări servicii reglementată;
- Zonă locuințe colective + dotări servicii reglementată;
- Construcție existentă - locuire;
- Construcție existentă - servicii sau locuire si servicii;
- Acces auto;
- Stâlp electric de beton
- Semn de circulație
- Acces canalizare

BILANT TERITORIAL EXISTENT

ZONIFICARE Funcțională	Existent	%
Suprafață totală	694,0 mp	100
Curți construcții - intravilan	694,0 mp	100

PROPRIETARI TEREN
DAMBOIU OANA - MALINA, casatorita cu **DUTA DANIEL**, bun comun cota 1/1
 CF nr. 423675 - Timișoara, Nr. Cad. 423675 ;
 S=694,00 mp;

ACEST PROIECT SI INFORMATIILE CUPRINSE IN EL NU POT FI COPIATE, REPRODUSE SAU UTILIZATE, PARTIAL SAU IN INTREGIME DECAT CU ACORDUL SCRIS AL "ATU PROIECT 4XR srl" SI NU VOR FI FOLOSITE IN ALT SCOP DECAT CEL PENTRU CARE AU FOST ELABORATE

VERIFICATOR/ EXPERT	NUME	SEMNATURA	CERINTA	REFERAT/EXPERTIZA-NR./DATA
ARHITECTURĂ TOPOGRAFIE URBANISM Proiectant: ATU PROIECT 4XR Sediul: Str. F.C. Ripensia nr.13, ap.20, 300566 Timisoara Tel: 004 0723 587981; E-mail: atuproject4xr@gmail.com CUI: RO37668182 J35/2079/29.05.2017 Cont: RO65ING8000999906835913				BENEFICIAR: DAMBOIU OANA PR. NR. 10/2020
SPECIFICATIE NUME SEMNATURA SCARA Sef proiect: arh. Despotovics Roxana R. 1:500				DENUMIRE PROIECT: PUZ - CONSTRUIRE P+2E+Er/M CU SAD-URI LA PARTER SI LOCUINTE COLECTIVE FAZA P.U.Z.
Proiectat: arh. Despotovics Roxana R. DATA Desenat: arh. Cosovanu Mihai iul. 2020				DENUMIRE PLANSA: SITUATIA EXISTENTA PL. NR. U01