


ÎNCADRARE ÎN GOOGLE MAPS
SC 1:10000


PARCELĂ AFERENTĂ P.U.Z.



ÎNCADRARE LA NIVELUL PUG-ului ÎN VIGOARE

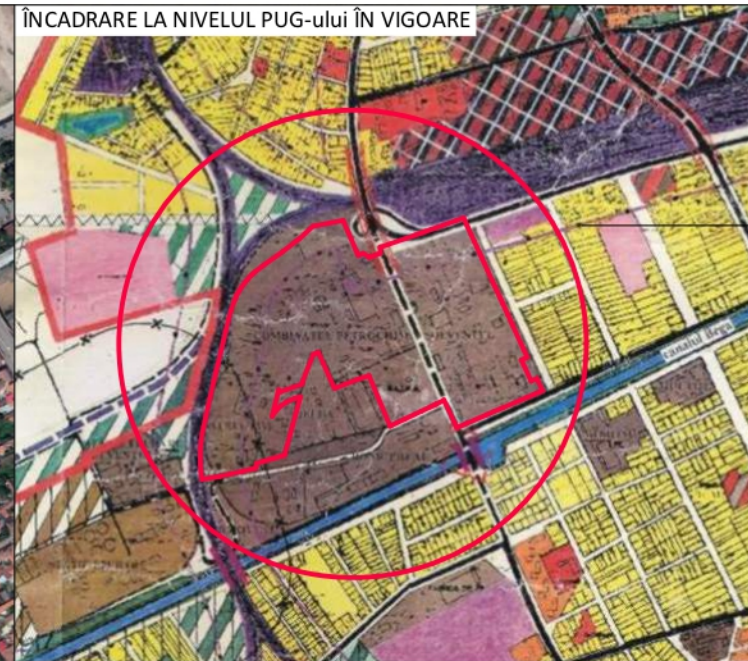


UTR 4 ZONĂ UNITĂȚI INDUSTRIALE

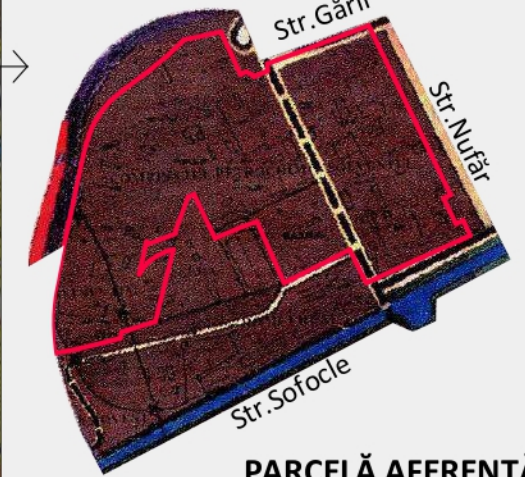


PARCELĂ AFERENTĂ P.U.Z.

ÎNCADRARE ÎN PLAN CADASTRAL
SC 1:10000

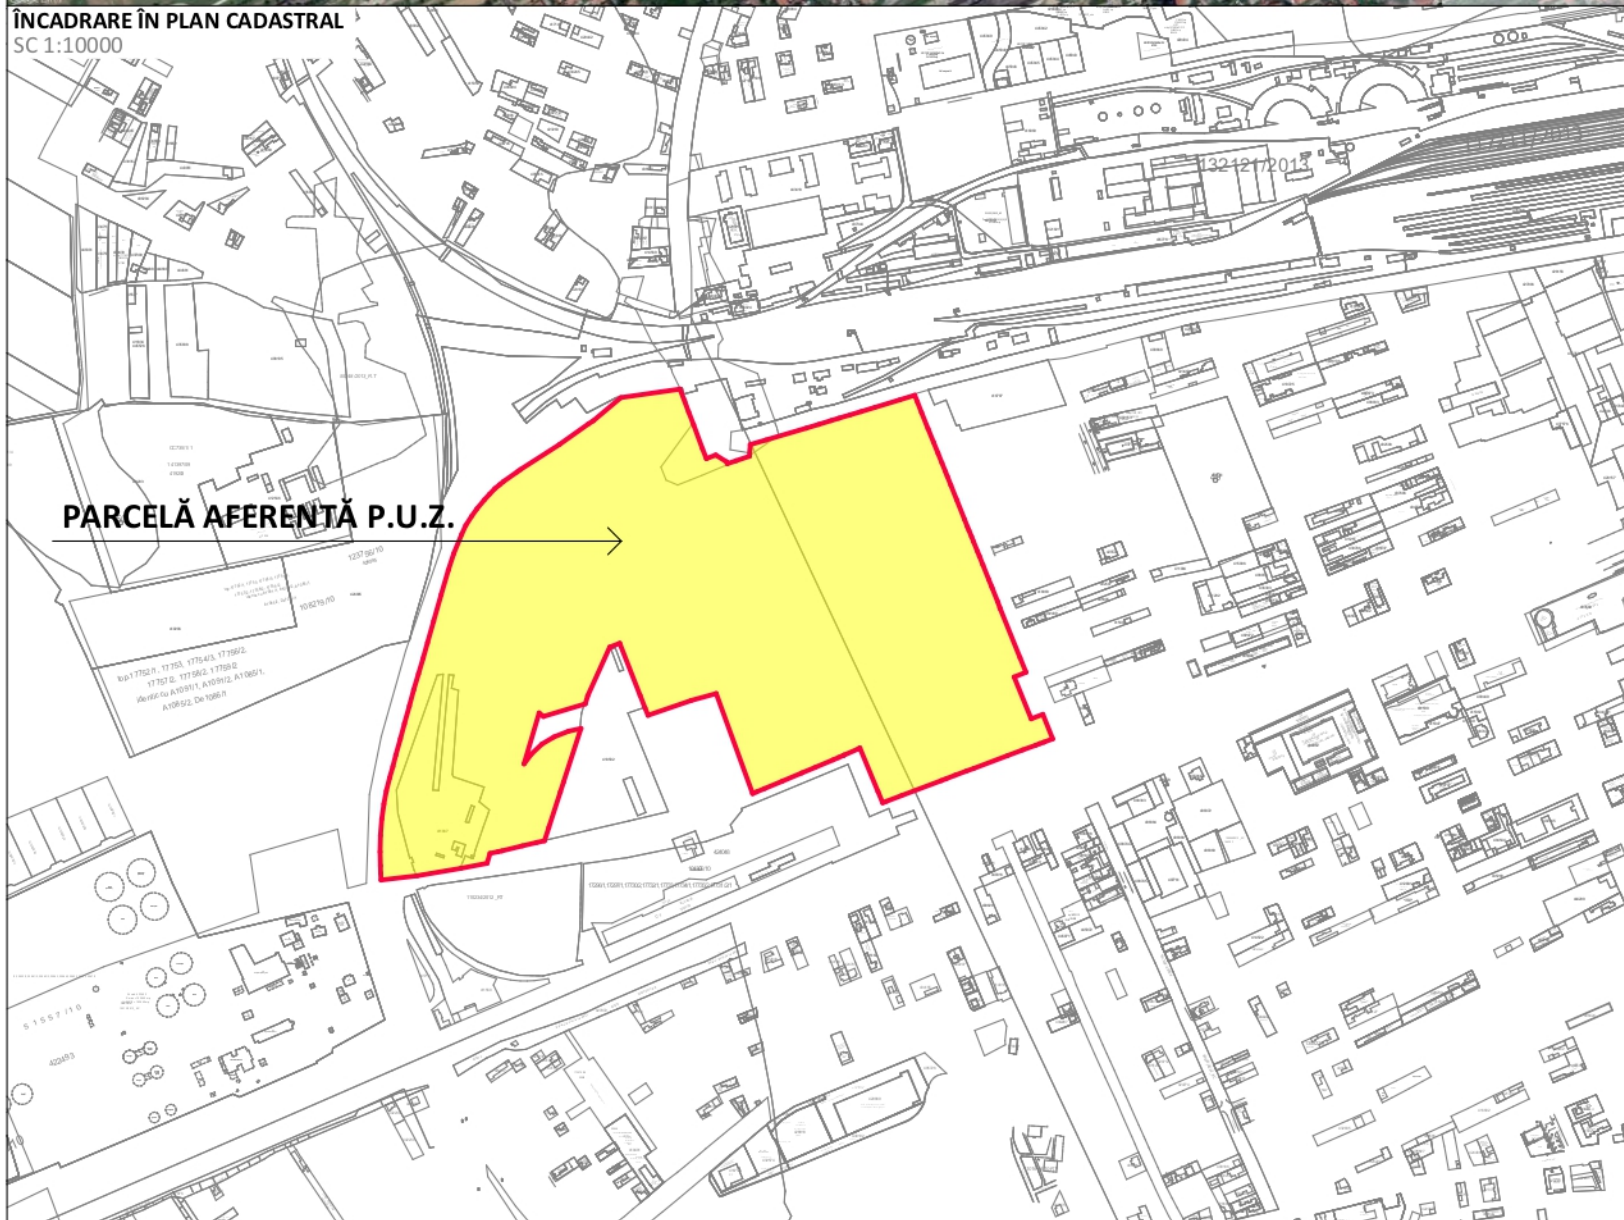

PARCELĂ AFERENTĂ P.U.Z.

ÎNCADRARE LA NIVELUL PUG-ului ÎN LUCRU
etapa 3 - revizia 3

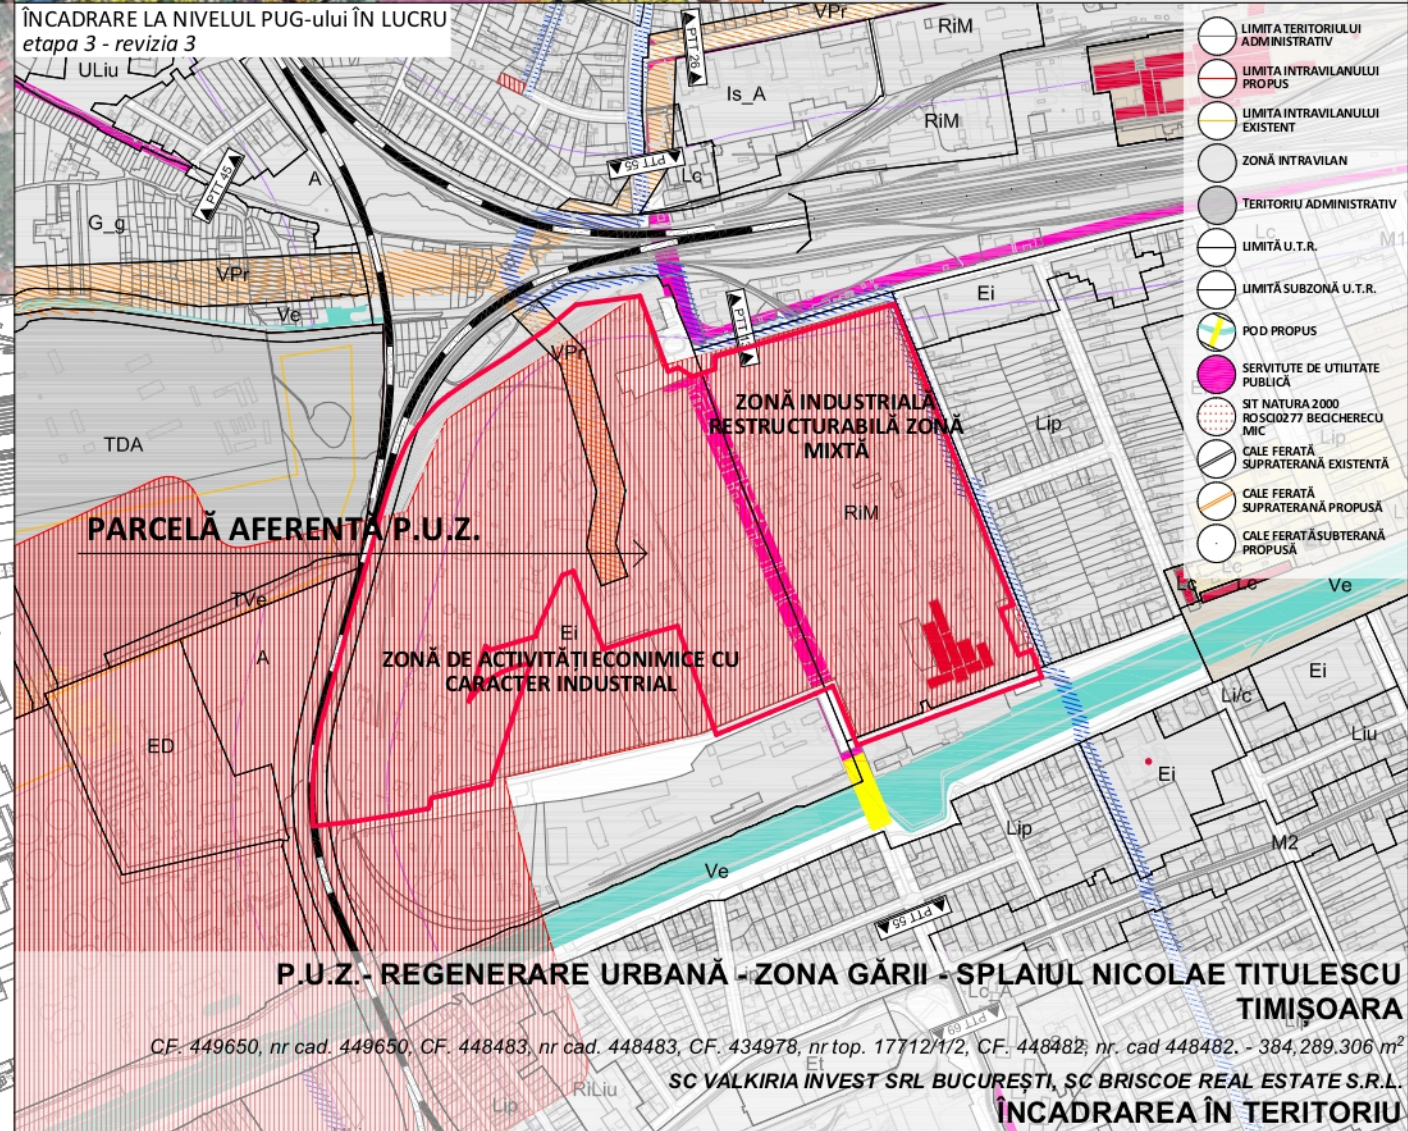

CF. 449650, nr cad. 449650, CF. 448483, nr cad. 448483, CF. 434978, nr top. 17712/1/2, CF. 448482, nr. cad 448482. - 384.289.306 m²

SC VALKIRIA INVEST SRL BUCUREȘTI, SC BRISCOE REAL ESTATE S.R.L.
ÎNCADRAREA ÎN TERITORIU

EXPERT VERIFICATOR /	NUME	SEMĂNĂTURA	CERINȚA	REFERAT / EXPERTIZĂ NR. / DATA
	- BIROU DE ARHITECTURA - DE URBAN FACTORY S.R.L. C.I.F. 42326240, Dumbravita, str. Al.Macedon, nr.5, ap. 1, tel.0740074979 deurbanfactory@gmail.com			Beneficiar: SC VALKIRIA INVEST SRL BUCUREȘTI SC BRISCOE REAL ESTATE S.R.L. Intravilan Loc.TIMIȘOARA, Jud.TIMIȘ CF. 449650, nr cad. 449650, CF. 448483, nr cad. 448483, CF. 434978, nr top. 17712/1/2, CF. 448482, nr. cad 448482.
	Proiect nr. 05/2020			
SPECIFICAȚIE	NUME	SEMĂNĂTURA	Scara: 1:10000 1:15000	Titlul proiectului: Plan Urbanistic Zonal - Regenerare urbană - zona Gării - Splaiul Nicolae Titulescu
ȘEF PROIECT	arh. DUMITRELE Elena-Emilia			P.U.Z.
PROIECTAT	arh. DUMITRELE Elena-Emilia		Data: IUN. 2020	Titlul planșei:
DESENAT	arh. DUMITRELE Elena-Emilia			ÎNCADRAREA ÎN TERITORIU
				Planșa nr. 00