


**PLAN URBANISTIC ZONAL -LOCUINTE SI FUNCTIUNI COMPLEMENTARE, jud. Timis, Timisoara, Str. Chisodei Nr. 41-43, nr.cad.427117; nr.cad.406737**

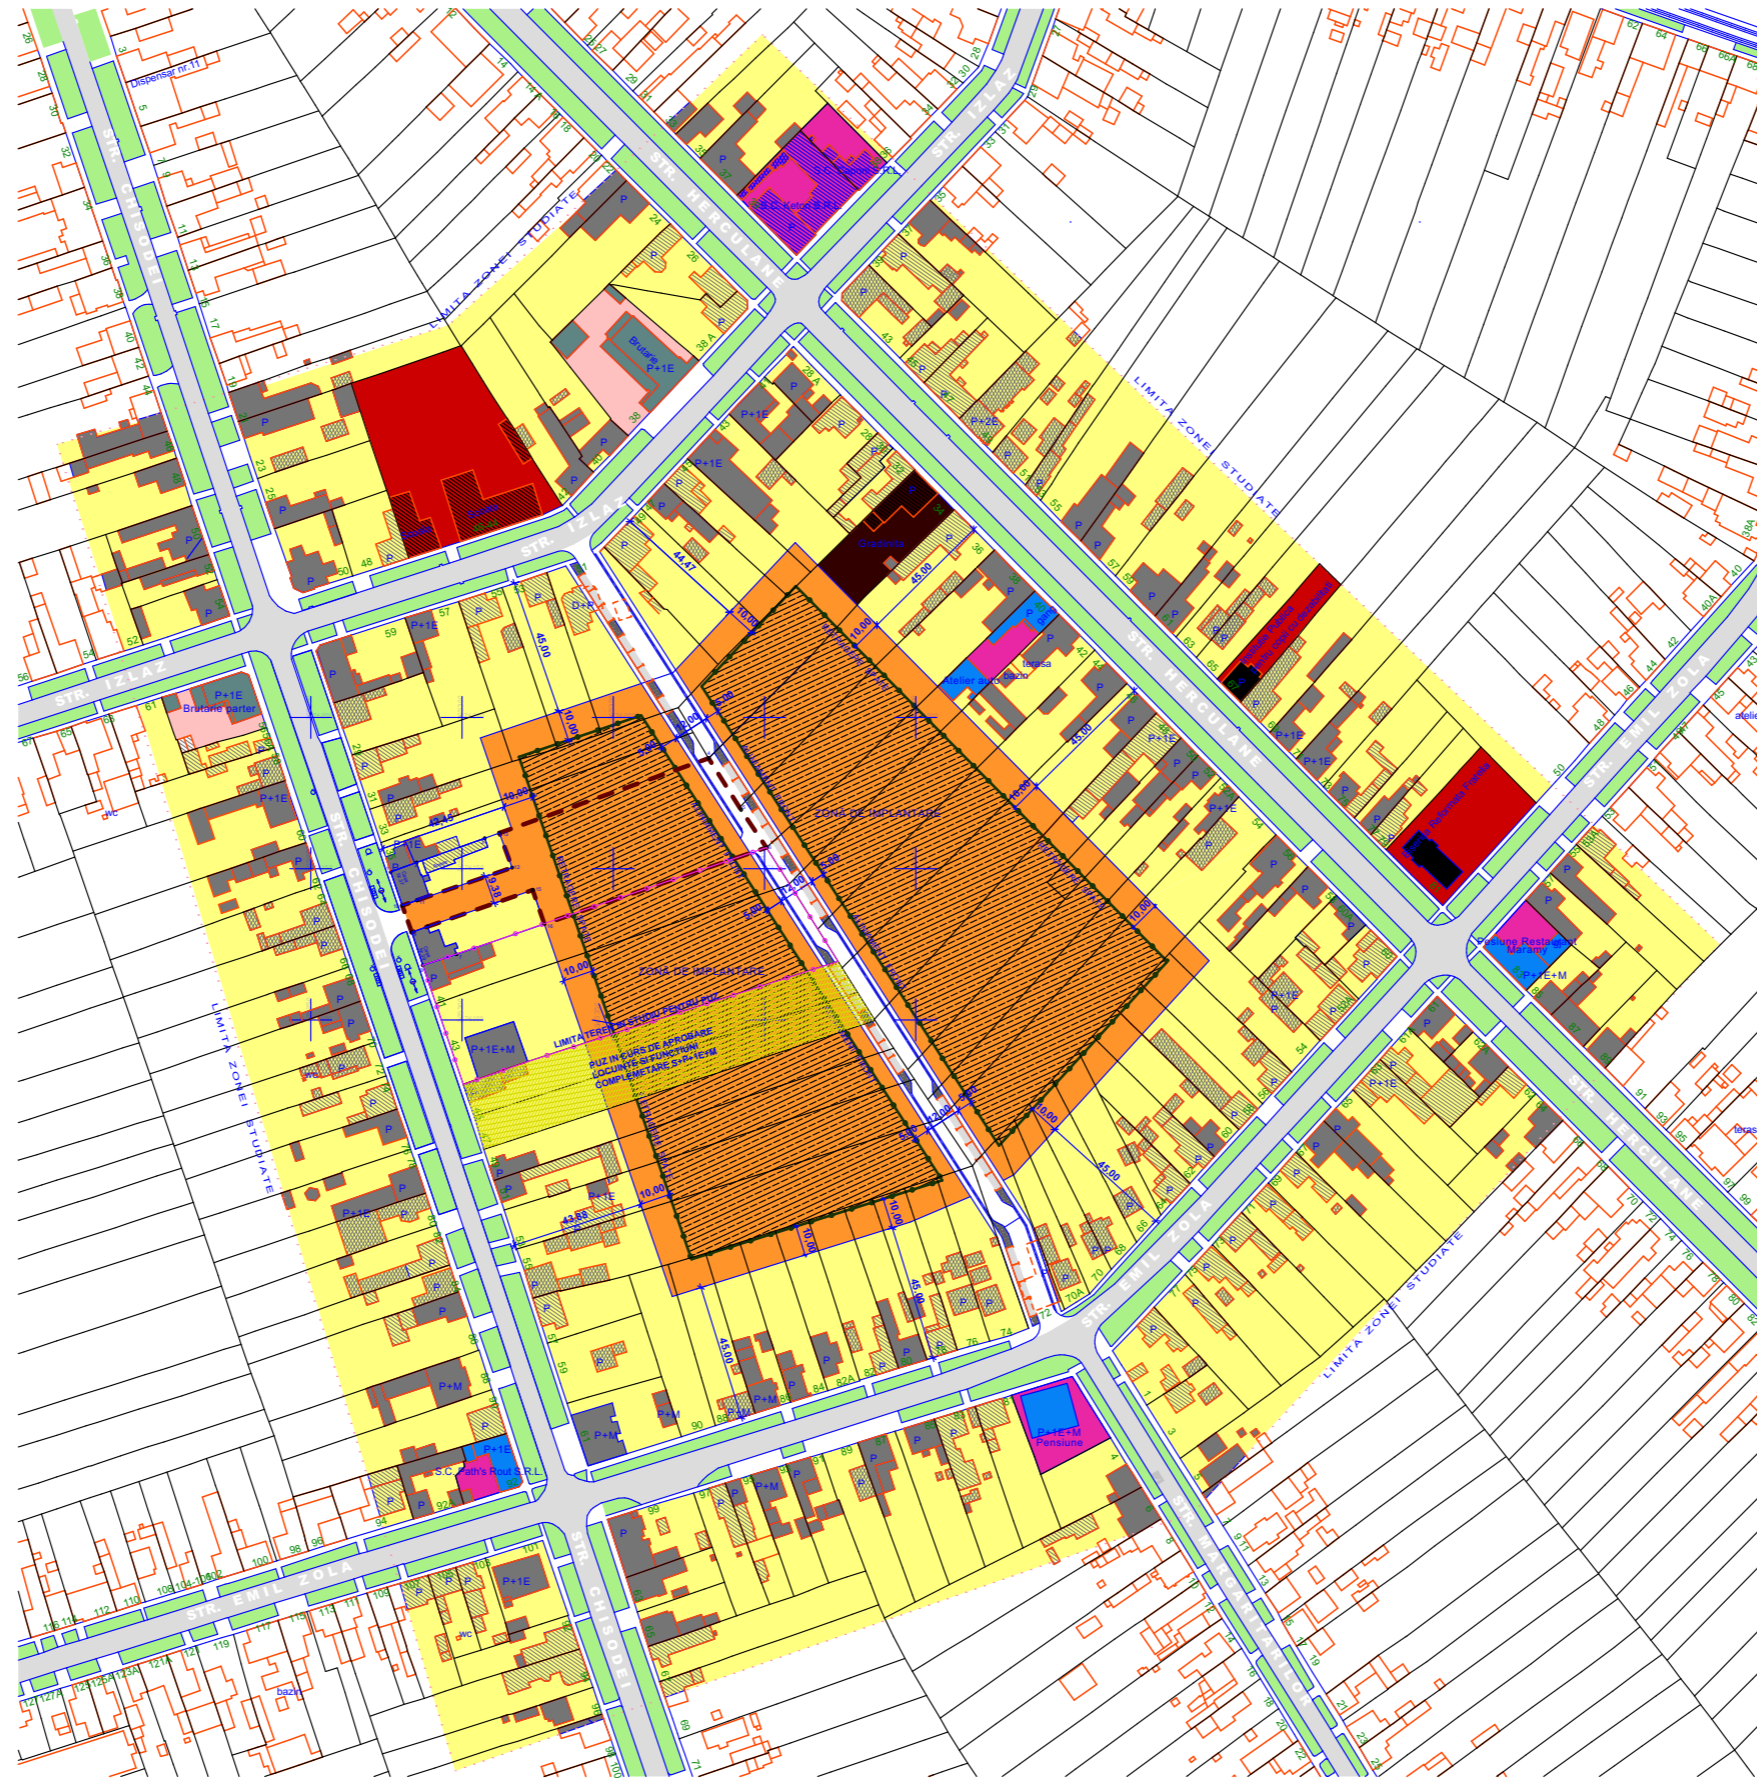

**LEGENDĂ**

- LIMITA ZONEI STUDIATE
- LIMITA DE PROPRIETATE
- LIMITE PARCELE
- CLĂDIRI EXISTENTE
- PUNCTE RIDICARE TOPO
- STĒLP ILUMINAT PUBLIC
- P+E REGIM DE ÎNĂLŢIME
- STRĂZI
- ZONĂ REZIDENŢIALĂ
- ZONĂ INSTITUŢII PUBLICE (ŞCOALA, GRADINITA, BISERICA, INSTITUŢIE PT COPII CU DIZABILITĂŢI)
- COMERŢ, SERVICII
- PRODUCŢIE
- ZONĂ S+P+4E+E<sub>r</sub> APROBATA CONFORM HCL 399/2008
- DRUM PROPUS
- PUZ IN CURS DE APROBARE LOCUINTE SI FUNCTIUNI COMPLEMENTARE S+P+4E+E<sub>r</sub>
- LIMITA TEREN IN STUDIU PENTRU PUZ

<p><b>TECTONICS house</b> S.R.L. <span style="font-size: small;">arhitectura design urbanism</span></p> <p><small>www.tectonics.ro E-mail: art@tectonics.ro RO-300576 Timisoara, Bd. Eroilor de la Tisa nr.10-12, sc.A, ap.1 Tel. Fax : +40(0)256 201491 , 0721 850247, 0728 267216 CUI 15404473, J35/1011/2003</small></p>		PROIECT:	PLAN URBANISTIC ZONAL -LOCUINTE SI FUNCTIUNI COMPLEMENTARE	NR. PROIECT
		BENEFICIAR:	Covasintan Ioan-Iosif-Nicolae, Jurca Marcel Dan, Jurca Simona Aurica	406/2020
SEF PROIECT	arh.Marius NICORICI-CALANCE	SCARA	1:2500, 1:2000	FAZA
VERIFICAT	arh.Carmen NICORICI-CALANCE	AMPLASAMENT:	Timisoara, Str. Chisodei nr 41-43 nr.cad 427117 si 406737 jud.Timis	PUZ
PROIECTAT	arh.Marius NICORICI-CALANCE	DATA	02.2020	NR.PLANSA
DESENAT	arh.Marius NICORICI-CALANCE	PLANSA:	<b>STUDIU ZONAL DE DEZVOLTARE URBANISTICA</b>	<b>U06/406</b>