




INCADRARE TEREN CONF. PLAN URBANISTIC GENERAL IN CURS DE AVIZARE (P.U.G. 2012)

- Restructurarea suprafețelor industriale
- Funcțiuni mixte: Locuințe de servicii/comert
- Amplasament



INCADRARE TEREN CONF. PLAN URBANISTIC GENERAL (P.U.G. 1998)

- Interdicție temporară de construire până la aprobare PUZ / Schimbare funcțiune
- Amplasament

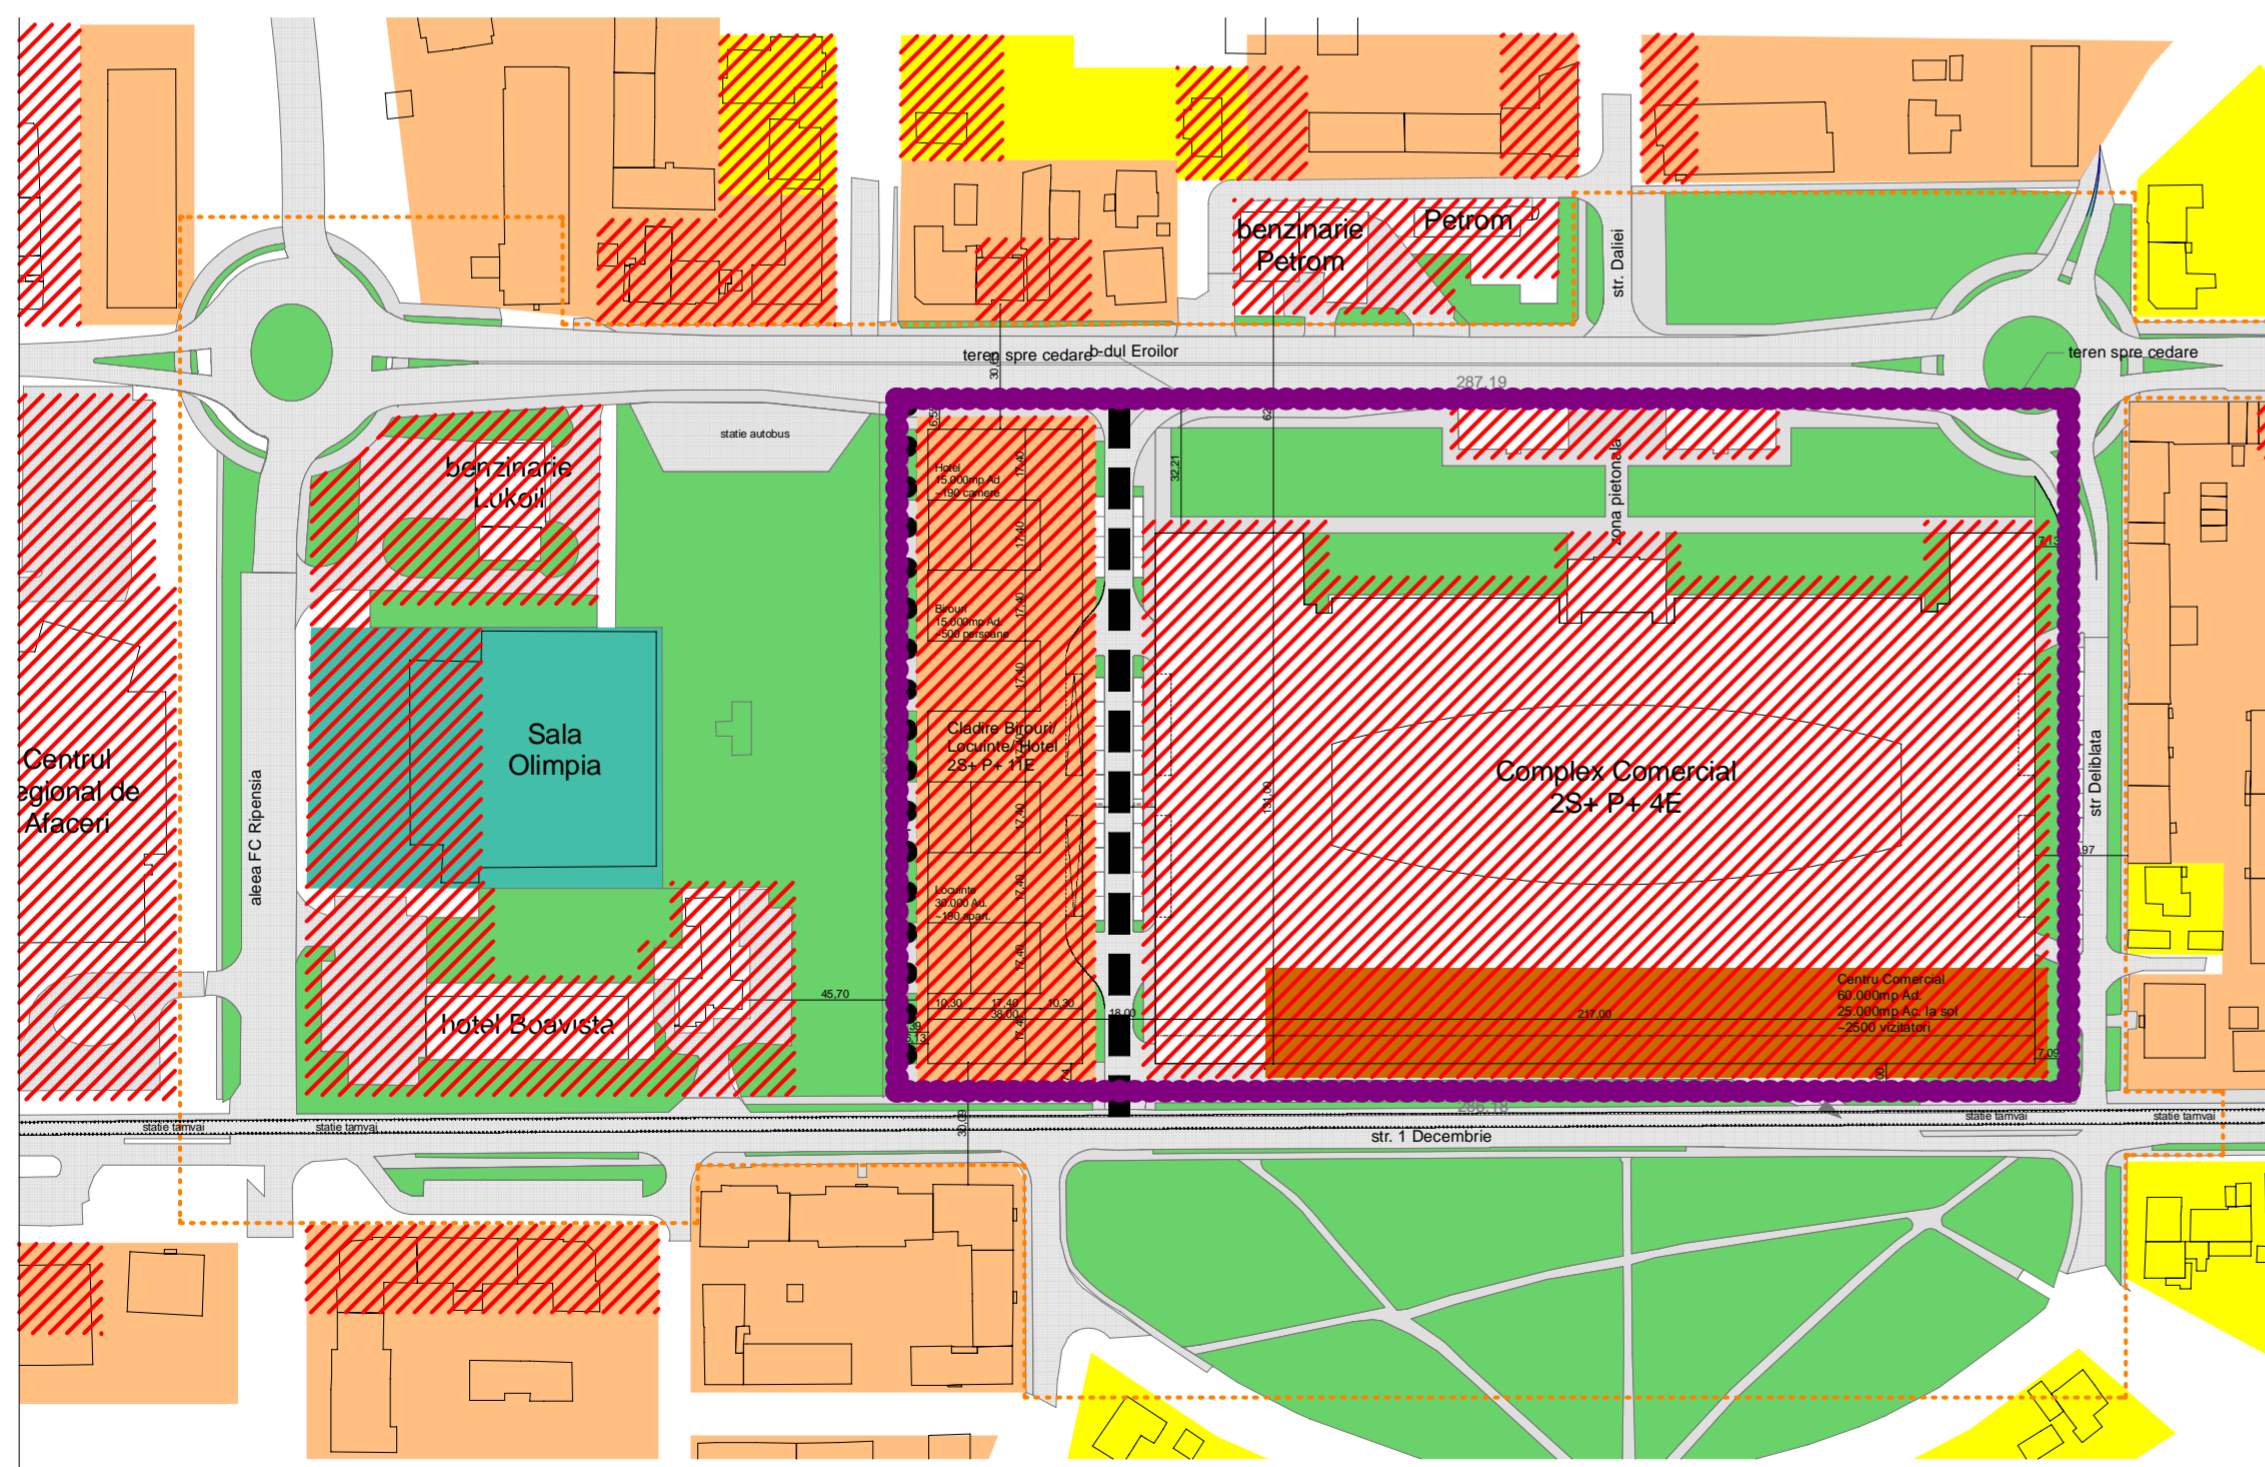

- Zona servicii publice
 - Zona depozitare/prestari servicii
 - Zona locuințe (regim de înalțime mare)
 - Zona locuințe / servicii
 - Zona de locuințe (pana la P+2)
 - strazi / trotuare
 - Strazi noi propuse
 - Circulații pietonale propuse
 - Spații verzi
 - Zona de sport/ agrement
 - Limita PUZ-ului
 - Limita de proprietate a beneficiarului construcții propuse
- Nota: detaliile de reglementari se găsesc pe planșele:
- circulație
- edilitate

P.U.Z. APROBAT PRIN HCL 617/2006 SI PRELUNGIT CU HCL 227/2016

proiectant general: SUBCONTROL srl dir. ing. D. Radoslav / sef. proiect. ing. Antonia Rasovan	denumire proiect: PUZ Zona Abator obiect: P.U.Z.	proiect nr. 1123.07.1
proiectant de specialitate (arhitectură): PLANCONTROL srl	beneficiar: GOLDALE REAL ESTATE srl	Faza: P.U.Z.
proiectat de: arh. Daniel Teitelman	scara: 1:1000	desenat de: arh. Cosmin Blagu
data: nov. '06	reglementari	desen nr. 06

Acest document este proprietatea Subcontrol srl. Observațiile legate de document vor fi raportate către Subcontrol srl. Acesta va fi folosit împreună cu restul documentației din proiect.		Beneficiar GOLDALE Real Estate srl		Nr.Pr.(ref. Interna) 2414.05.1
Proiectant General / Proiectant Specialitate SUBCONTROL srl tel: 004.356.101124 www.subcontrol.ro str. FC Ripensia 7A, 300575 Timisoara/RO		Titlu Proiect P.U.Z. Abator Proiect imobiliar mixt Bdul Eroilor de la Tisa, nr. 24 Timisoara Timis 300562 RO		Faza: Avize
Coordonator proiect jur. Ruxandra Badescu		Semnatura		Obiect: P.U.Z.
Specialist RUR dipl.arh. Radu D. Radoslav		Scara:		Nr. Planșă: U.02
Proiectat dipl.arh. Oana Josan		Data: 30-Jul-20		Nr. Revizie 01
Desenat arh. Sandra Andrei		Titlu Planșă Incadrare in P.U.G.		
1 Proiect - 2 Originale - 3 Ob. / Zona - 4 Nivel - 5 Tip - 6 Rat - 7 Nr. - 8 Descriere - 9 Revizii				
ABA-SUB-03-UTR-PL-U.02-Incadrare in P.U.G.-01				