


PLAN URBANISTIC ZONAL SPATII COMERCIALE SI BIROURI IN REGIM DE INALTIME P+1E - MOBILARE URBANA -

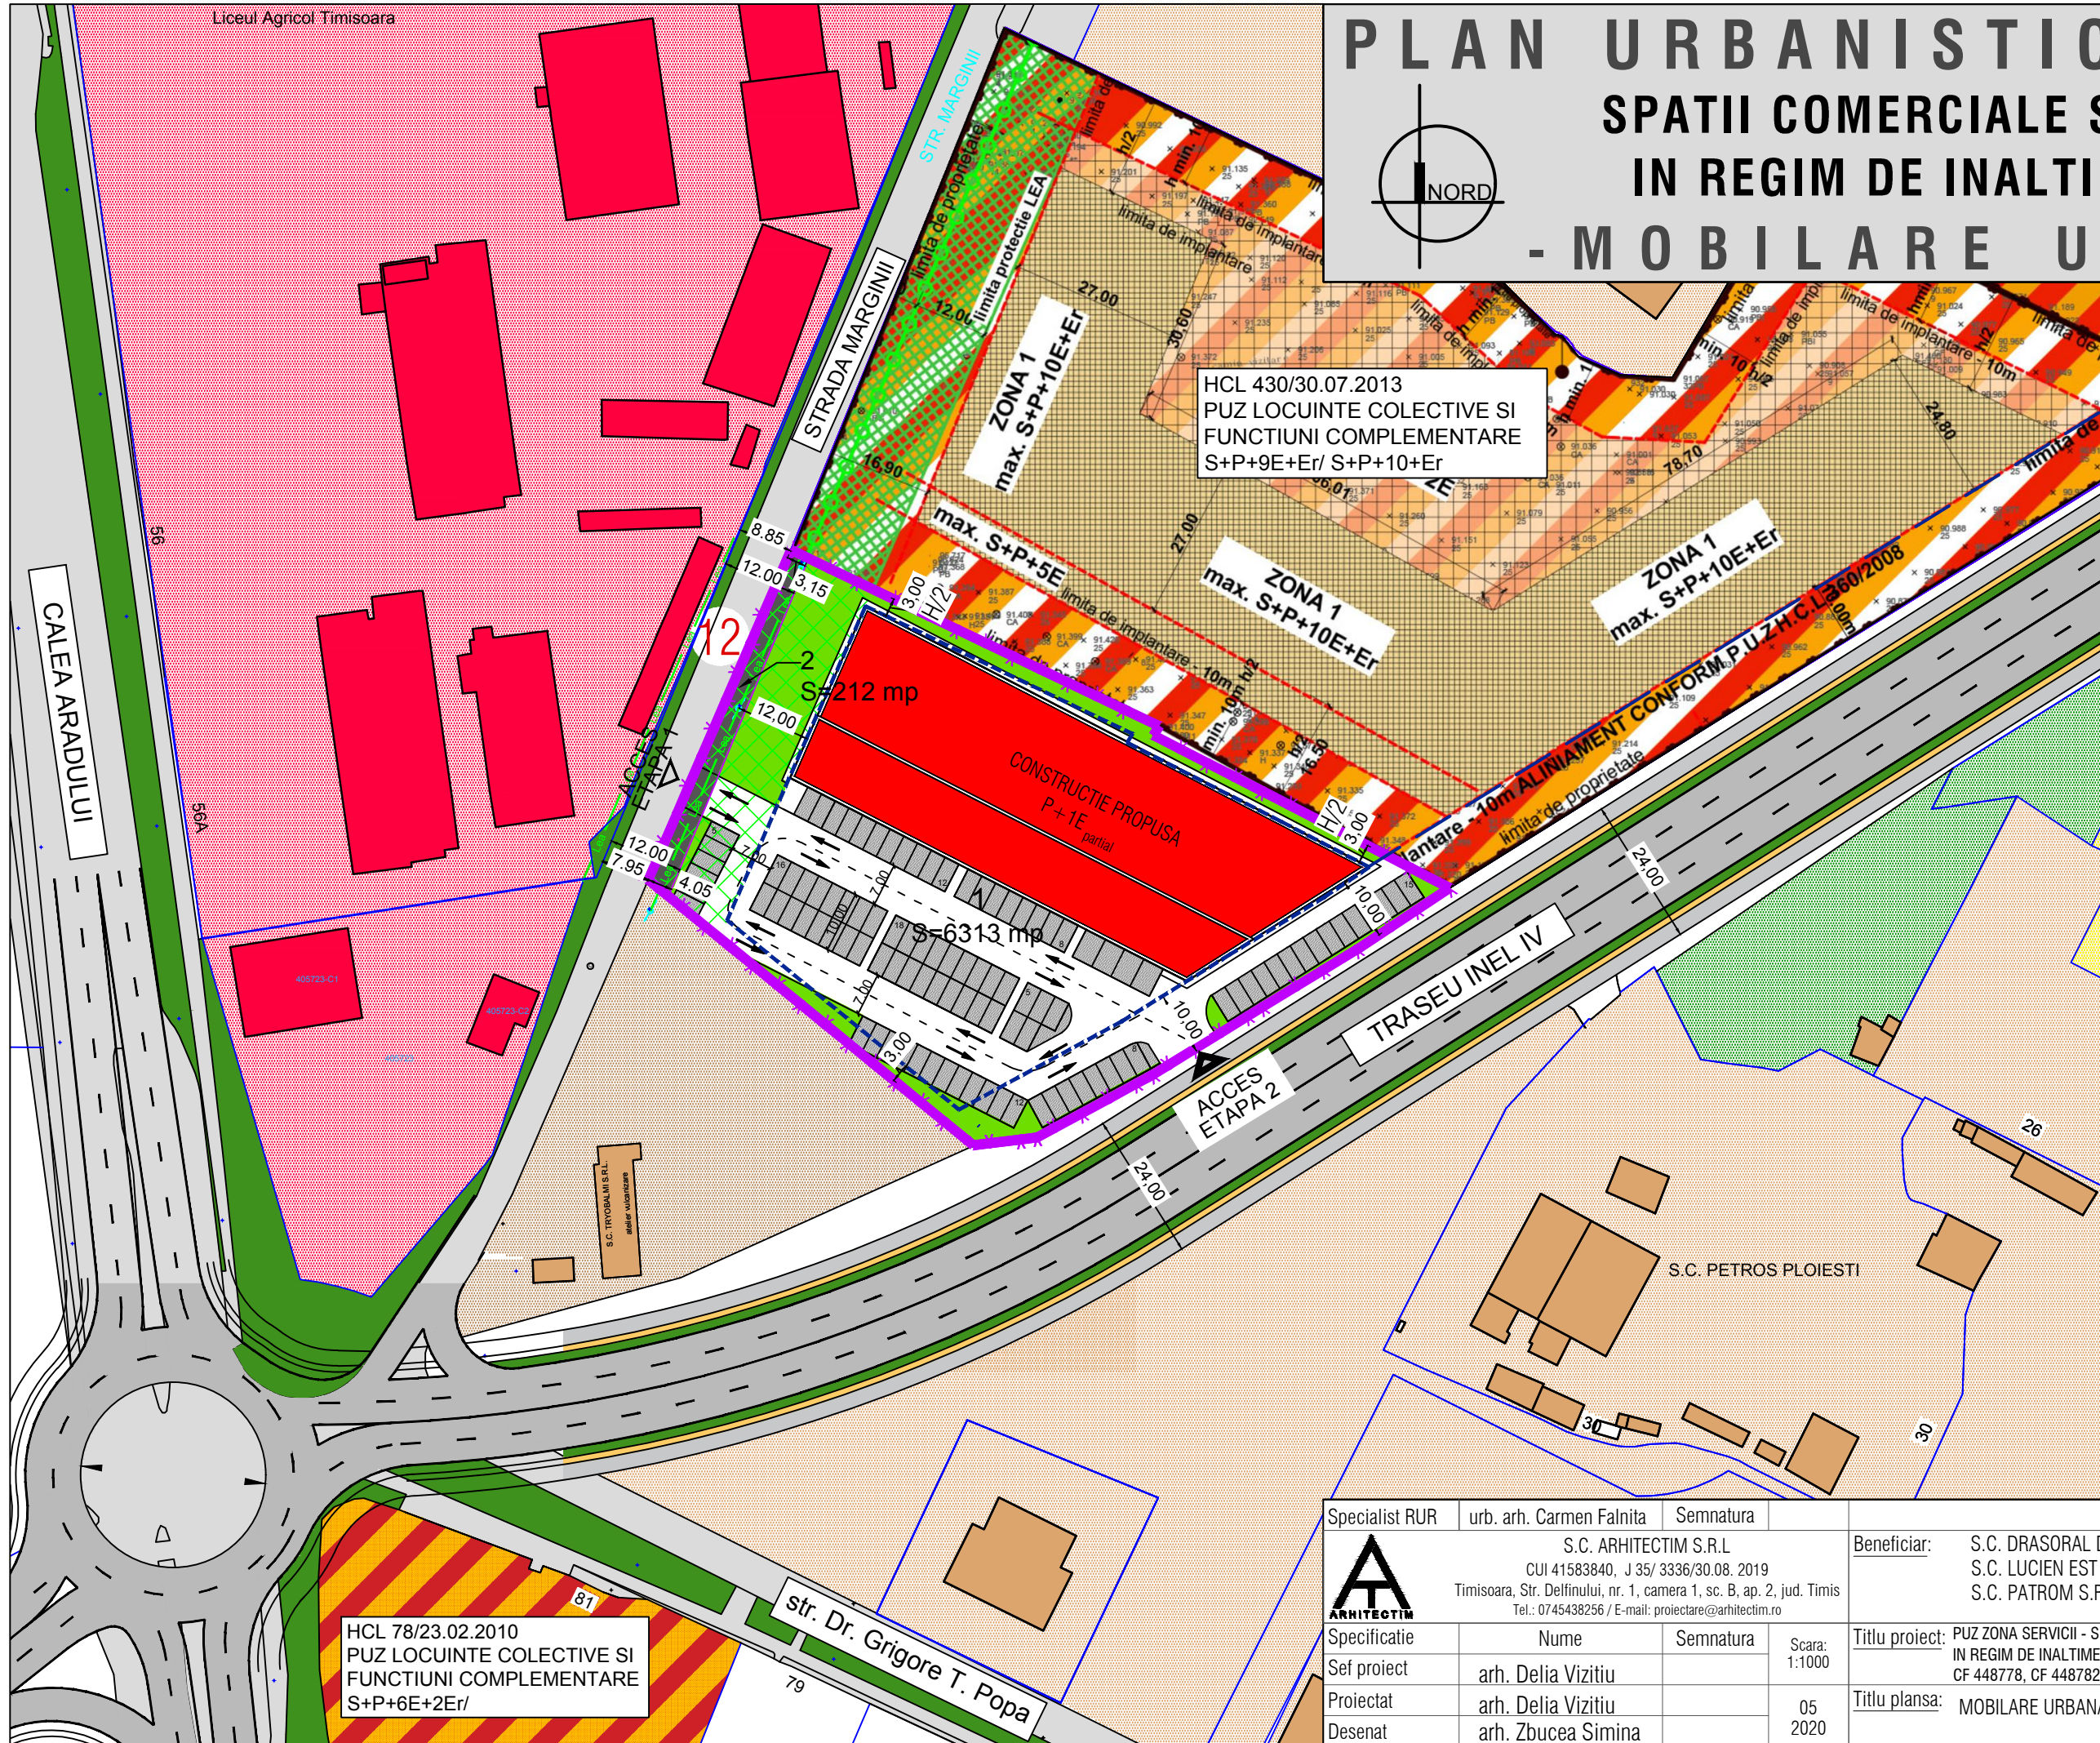

- DELIMITARI**
- Limita proprietate
 - Limite parcele inscrise in C.F. existente
 - LEA 20kW existenta
 - Limita de implantare
 - Limite de proprietate propusa prin PUZ
 - Constructii depozitare si prestari servicii
 - Constructii de servicii existente
 - Zona de protectia LEA 20kW
- ZONIFICARE FUNCTIONALA**
- Constructie servicii propusa (spatii comerciale si birouri)
 - Zona dotari, institutii publice si servicii existente
 - Zona depozitare si prestari servicii existente
 - Zona locuinte colective cu functiuni complementare existente
 - Zona verde/ Aliniamente stradale
 - Zona verde in cadrul parcelei
- CIRCULATII**
- Drumuri existente
 - Inel IV
 - Carosabil propus prin PUZ pentru largire str. Marginii
- SIMBOLURI**
- 12 Latime profil transversal

HCL 430/30.07.2013
PUZ LOCUINTE COLECTIVE SI
FUNCTIUNI COMPLEMENTARE
S+P+9E+Er/ S+P+10+Er

HCL 78/23.02.2010
PUZ LOCUINTE COLECTIVE SI
FUNCTIUNI COMPLEMENTARE
S+P+6E+2Er/

Specialist RUR	urb. arh. Carmen Falnita	Semnatura		Beneficiar:	S.C. DRASORAL DAS S.R.L., S.C. LUCIEN EST S.R.L., S.C. PATROM S.R.L.	Proiect nr: 04/2019
	S.C. ARHITECTIM S.R.L. CUI 41583840, J 35/ 3336/30.08. 2019 Timisoara, Str. Delfinului, nr. 1, camera 1, sc. B, ap. 2, jud. Timis Tel.: 0745438256 / E-mail: proiectare@arhitectim.ro			Titlu proiect:	PUZ ZONA SERVICII - SPATII COMERCIALE SI BIROURI IN REGIM DE INALTIME P+1E, Timisoara, strada Marginii FN, CF 448778, CF 448782, CF 448783, CF 448696	Faza: P.U.Z.
Specificatie	Nume	Semnatura	Scara: 1:1000	Titlu plansa:	MOBILARE URBANA	Pl. nr: 05
Sef proiect	arh. Delia Vizitiu					
Proiectat	arh. Delia Vizitiu		05 2020			
Desenat	arh. Zbucea Simina					