


PRIMĂRIA MUNICIPIULUI TIMIȘOARA
Biroul Banca de Date Urbană
Extras din planul de bază al municipiului
ca referință pentru lucrări în continuare
scara 1 : 500
EDITIE 2015
Data 24.09.2018

STR. BUCOVINEI

CAL. TORONTALULUI

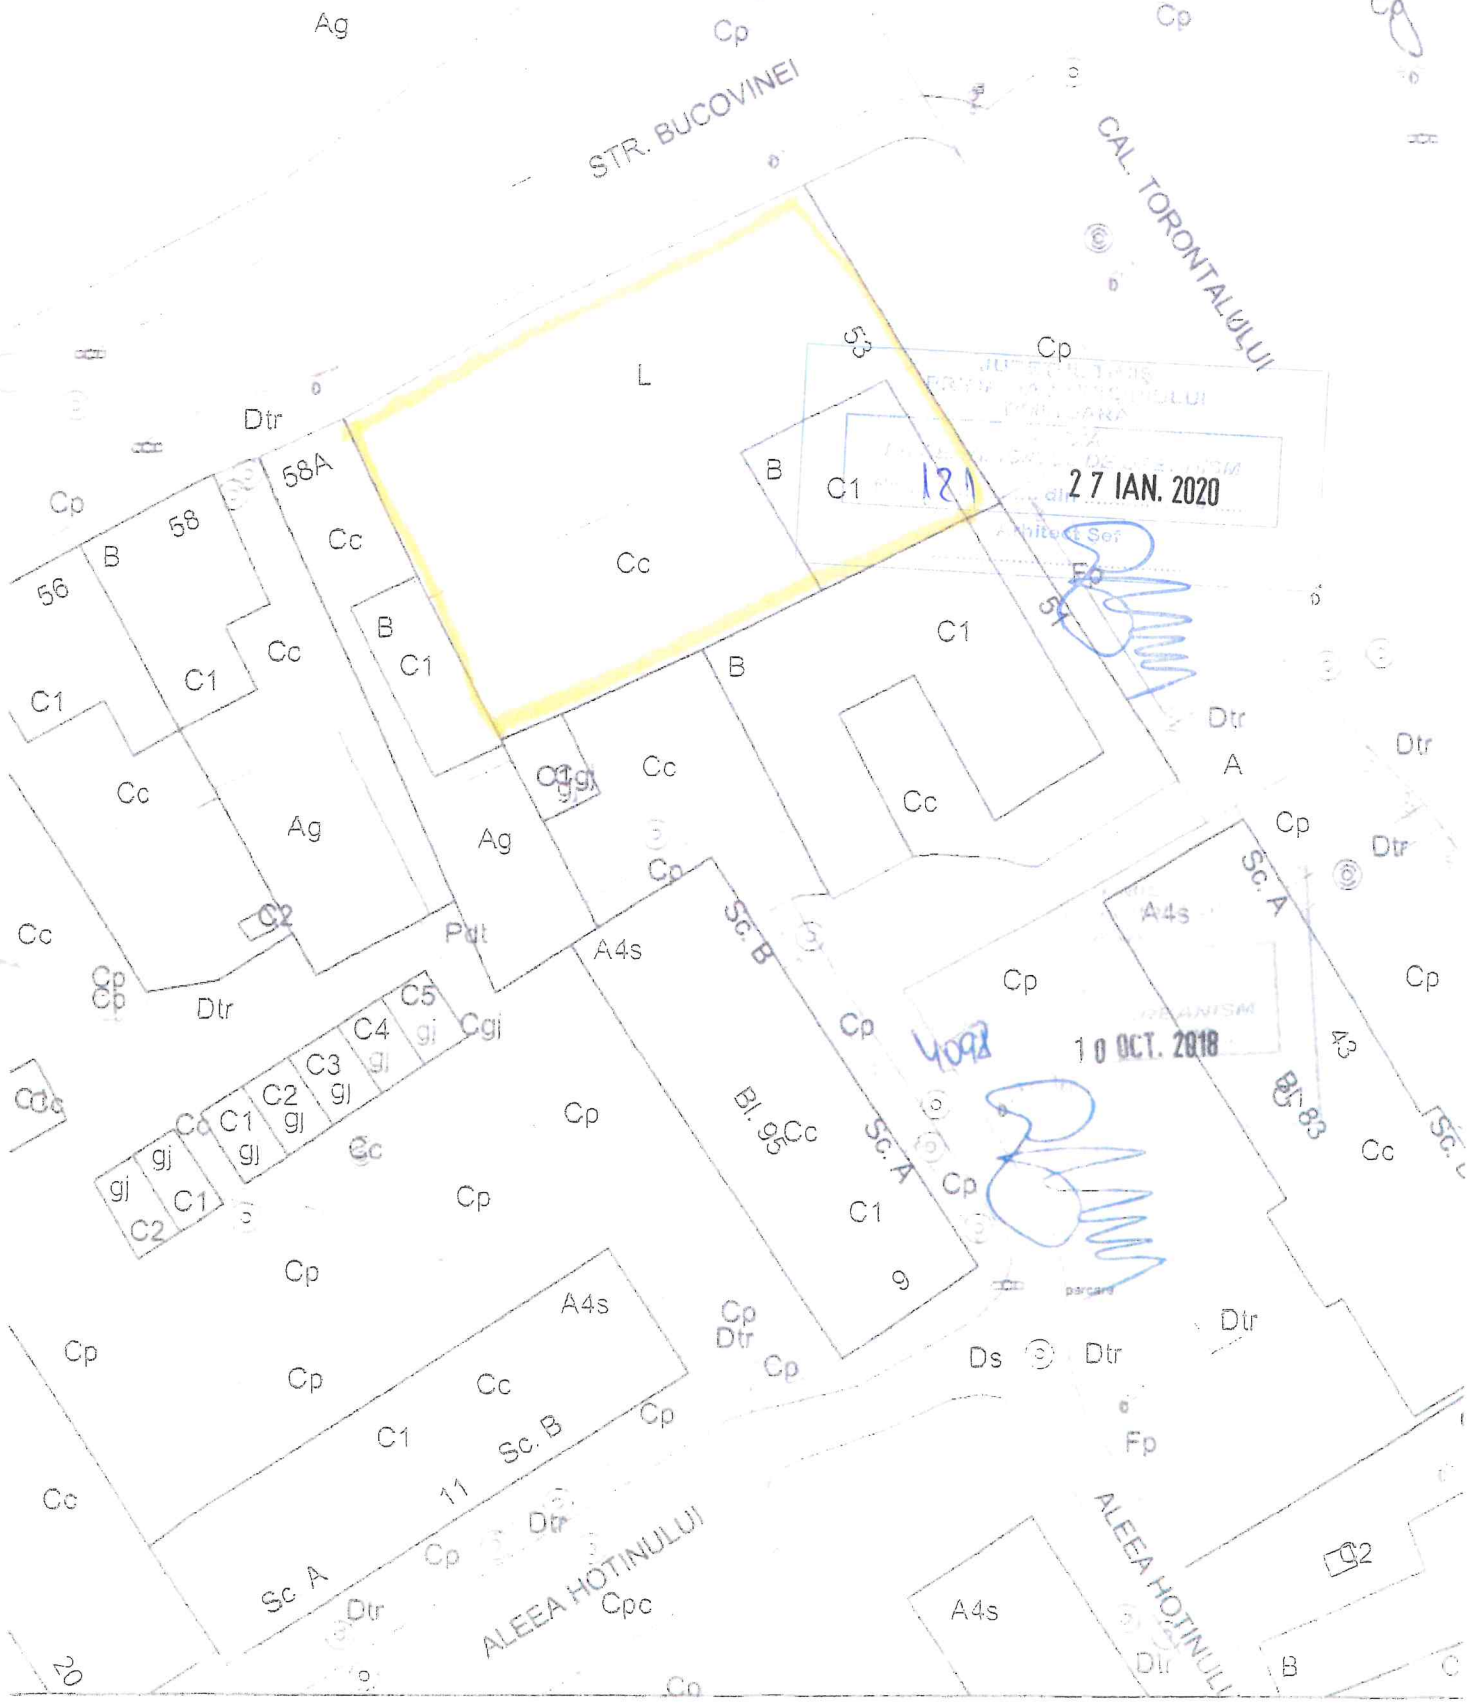

27 IAN. 2020

10 OCT. 2018

ALEEA HOTINULUI

ALEEA HOTINULUI