

PLAN URBANISTIC ZONAL SPATII COMERCIALE SI BIROURI IN REGIM DE INALTIME P+1E - SITUATIA EXISTENTA -



DELIMITARI


- Limita proprietate
- Limite parcele inscrise in C.F. existente
- Lea LEA 20kW existenta
- Constructii depozitare si prestari servicii existente
- Constructii de servicii existente
- Zona de protectia LEA

ZONIFICARE FUNCTIONALA

- Zona dotari, institutii publice si servicii existente
- Zona depozitare si prestari servicii existente
- Zona locuinte colective cu functiuni complementare existenta
- Zona verde/ Aliniamente stradale

CIRCULATII

- Drumuri existente

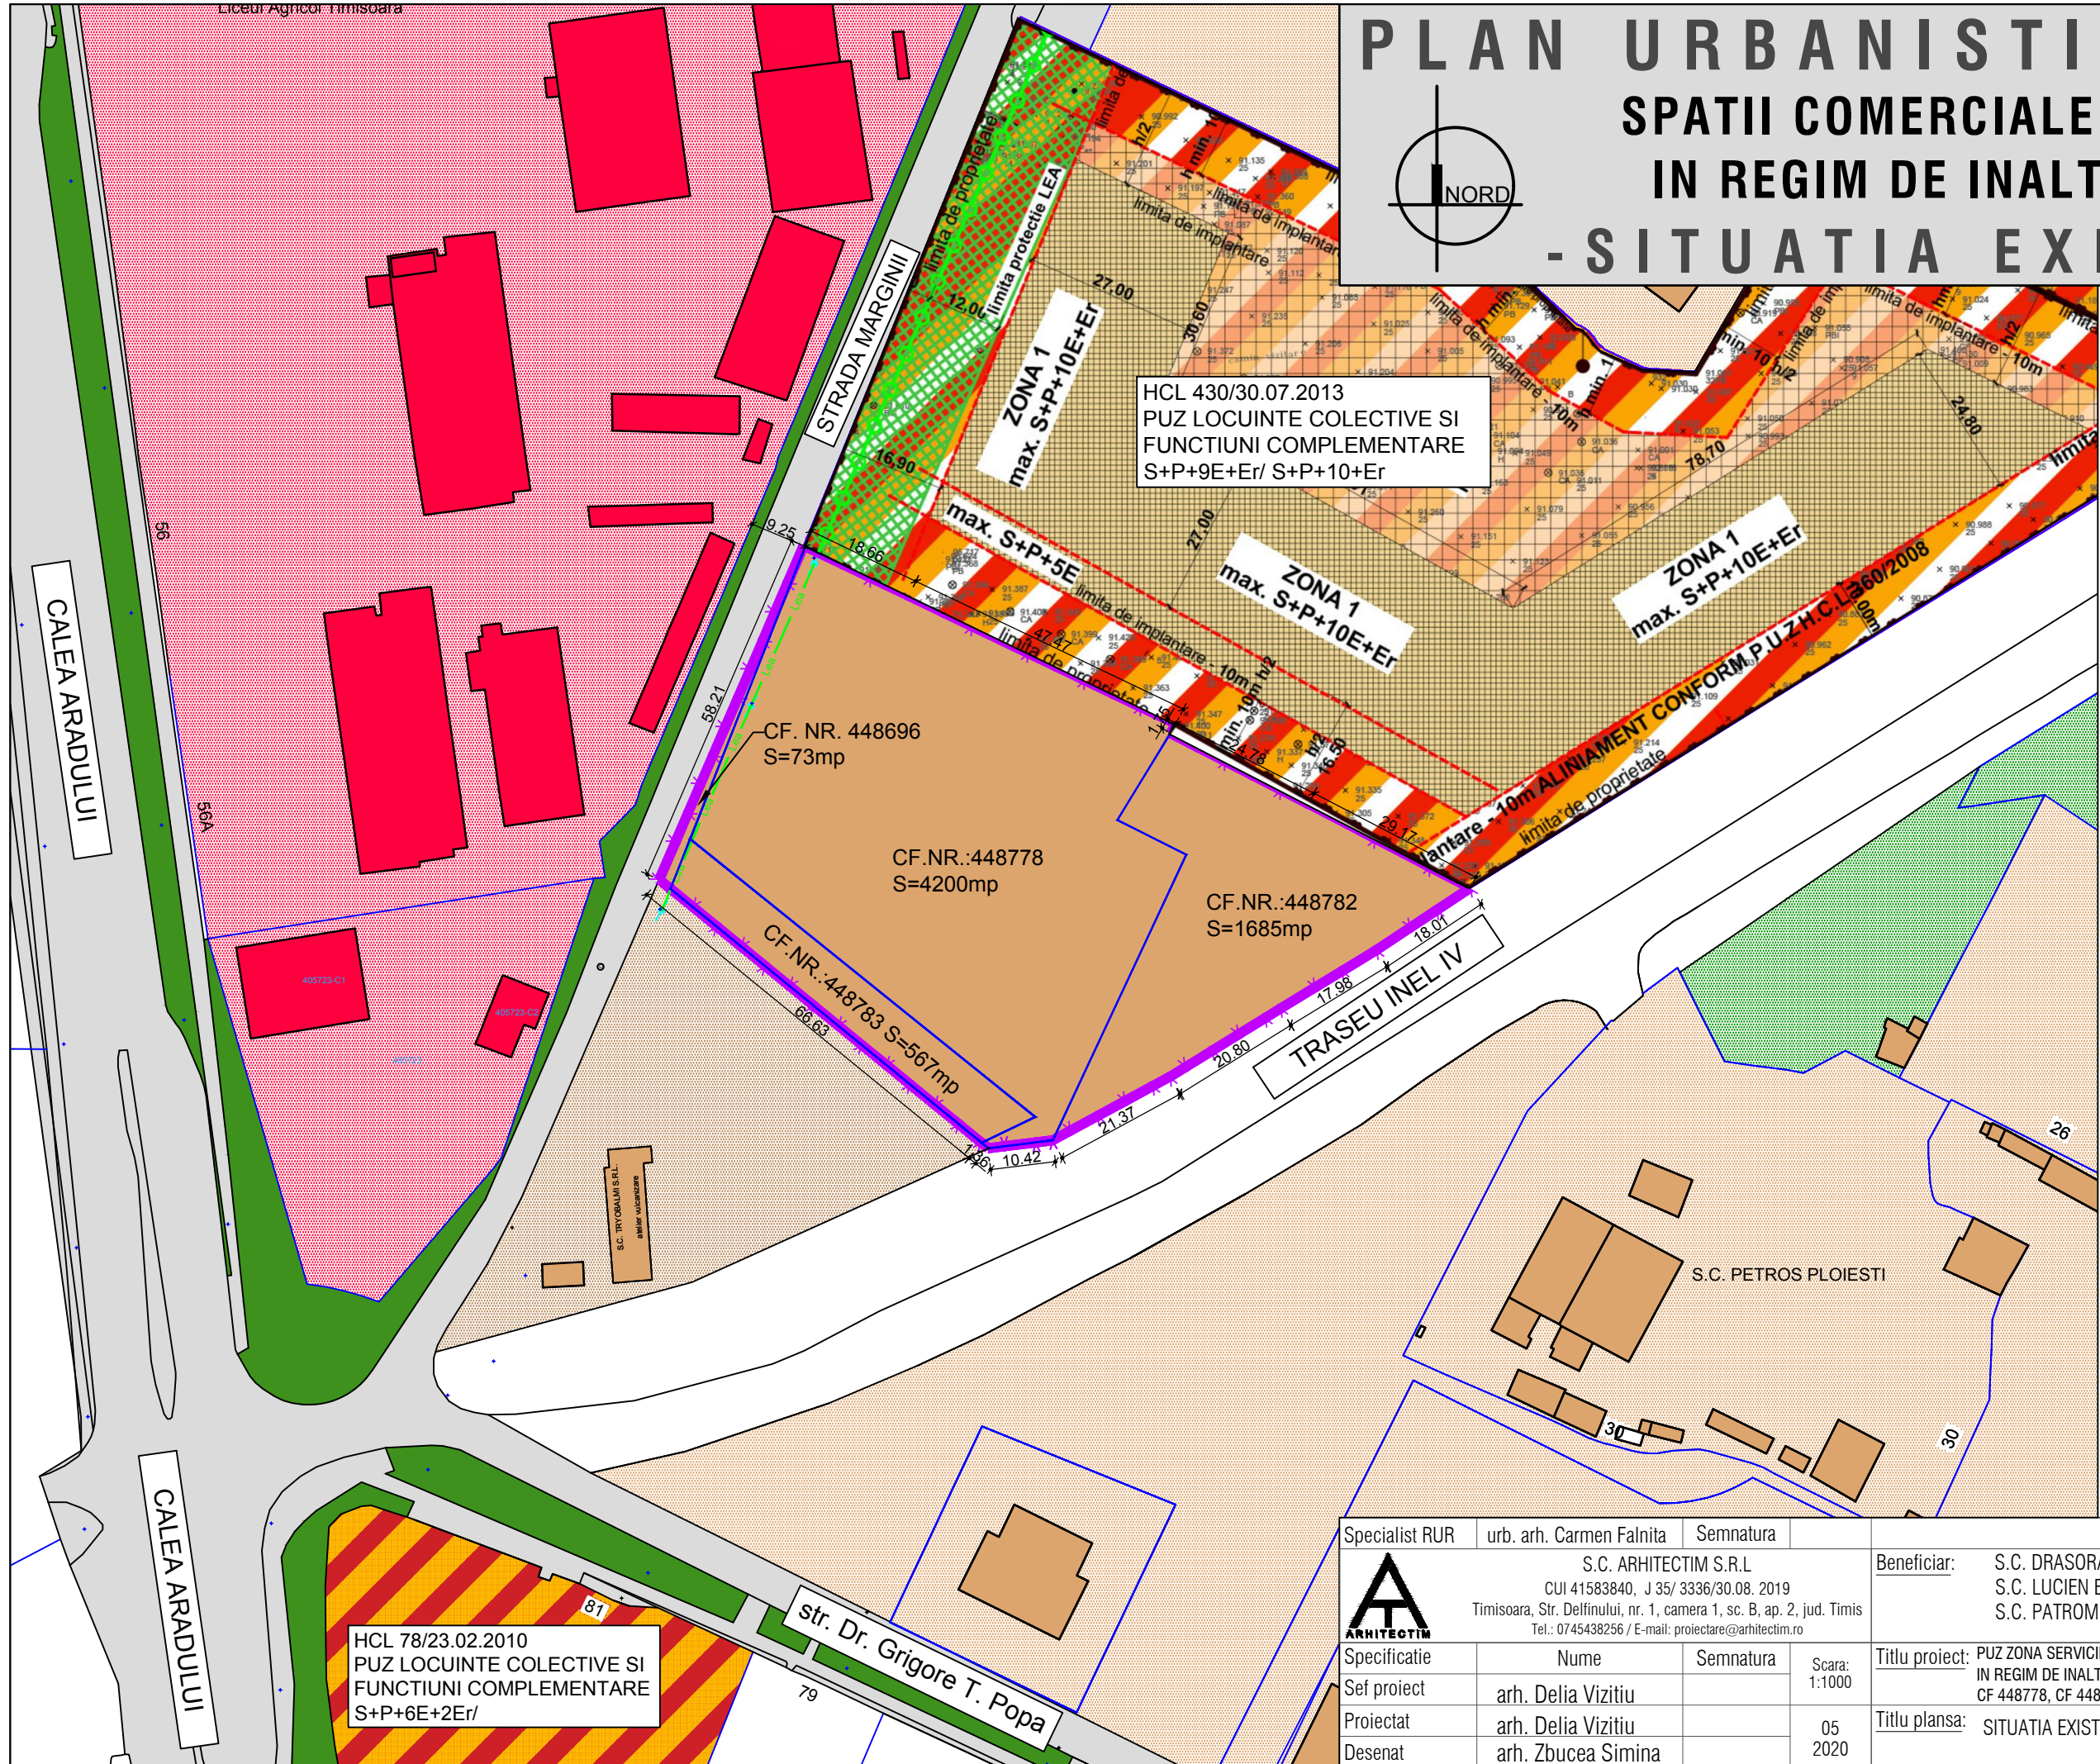

HCL 430/30.07.2013
PUZ LOCUINTE COLECTIVE SI
FUNCTIUNI COMPLEMENTARE
S+P+9E+Er/ S+P+10+Er

HCL 78/23.02.2010
PUZ LOCUINTE COLECTIVE SI
FUNCTIUNI COMPLEMENTARE
S+P+6E+2Er/

Specialist RUR	urb. arh. Carmen Falnita	Semnatura		Beneficiar:	S.C. DRASORAL DAS S.R.L., S.C. LUCIEN EST S.R.L., S.C. PATROM S.R.L.	Proiect nr: 04/2019
	S.C. ARHITECTIM S.R.L. CUI 41583840, J 35/ 3336/30.08. 2019 Timisoara, Str. Delfinului, nr. 1, camera 1, sc. B, ap. 2, jud. Timis Tel.: 0745438256 / E-mail: proiectare@arhitectim.ro			Titlu proiect:	PUZ ZONA SERVICII - SPATII COMERCIALE SI BIROURI IN REGIM DE INALTIME P+1E, Timisoara, strada Marginii FN, CF 448778, CF 448782, CF 448783, CF 448696	Faza: P.U.Z.
	Specificatie	Nume	Semnatura	Scara:		
Sef proiect	arh. Delia Vizitiu			05	Titlu plansa:	SITUATIA EXISTENTA
Proiectat	arh. Delia Vizitiu			2020		Pl. nr: 02
Desenat	arh. Zbucea Simina					