


PRIMĂRIA MUNICIPIULUI TIMIȘOARA ©
Biroul Banca de Date Urbană
Extras din planul de bază al municipiului
ca referință pentru lucrări în continuare
scara 1: 500
EDITIE 2015
Data 12.02.2019

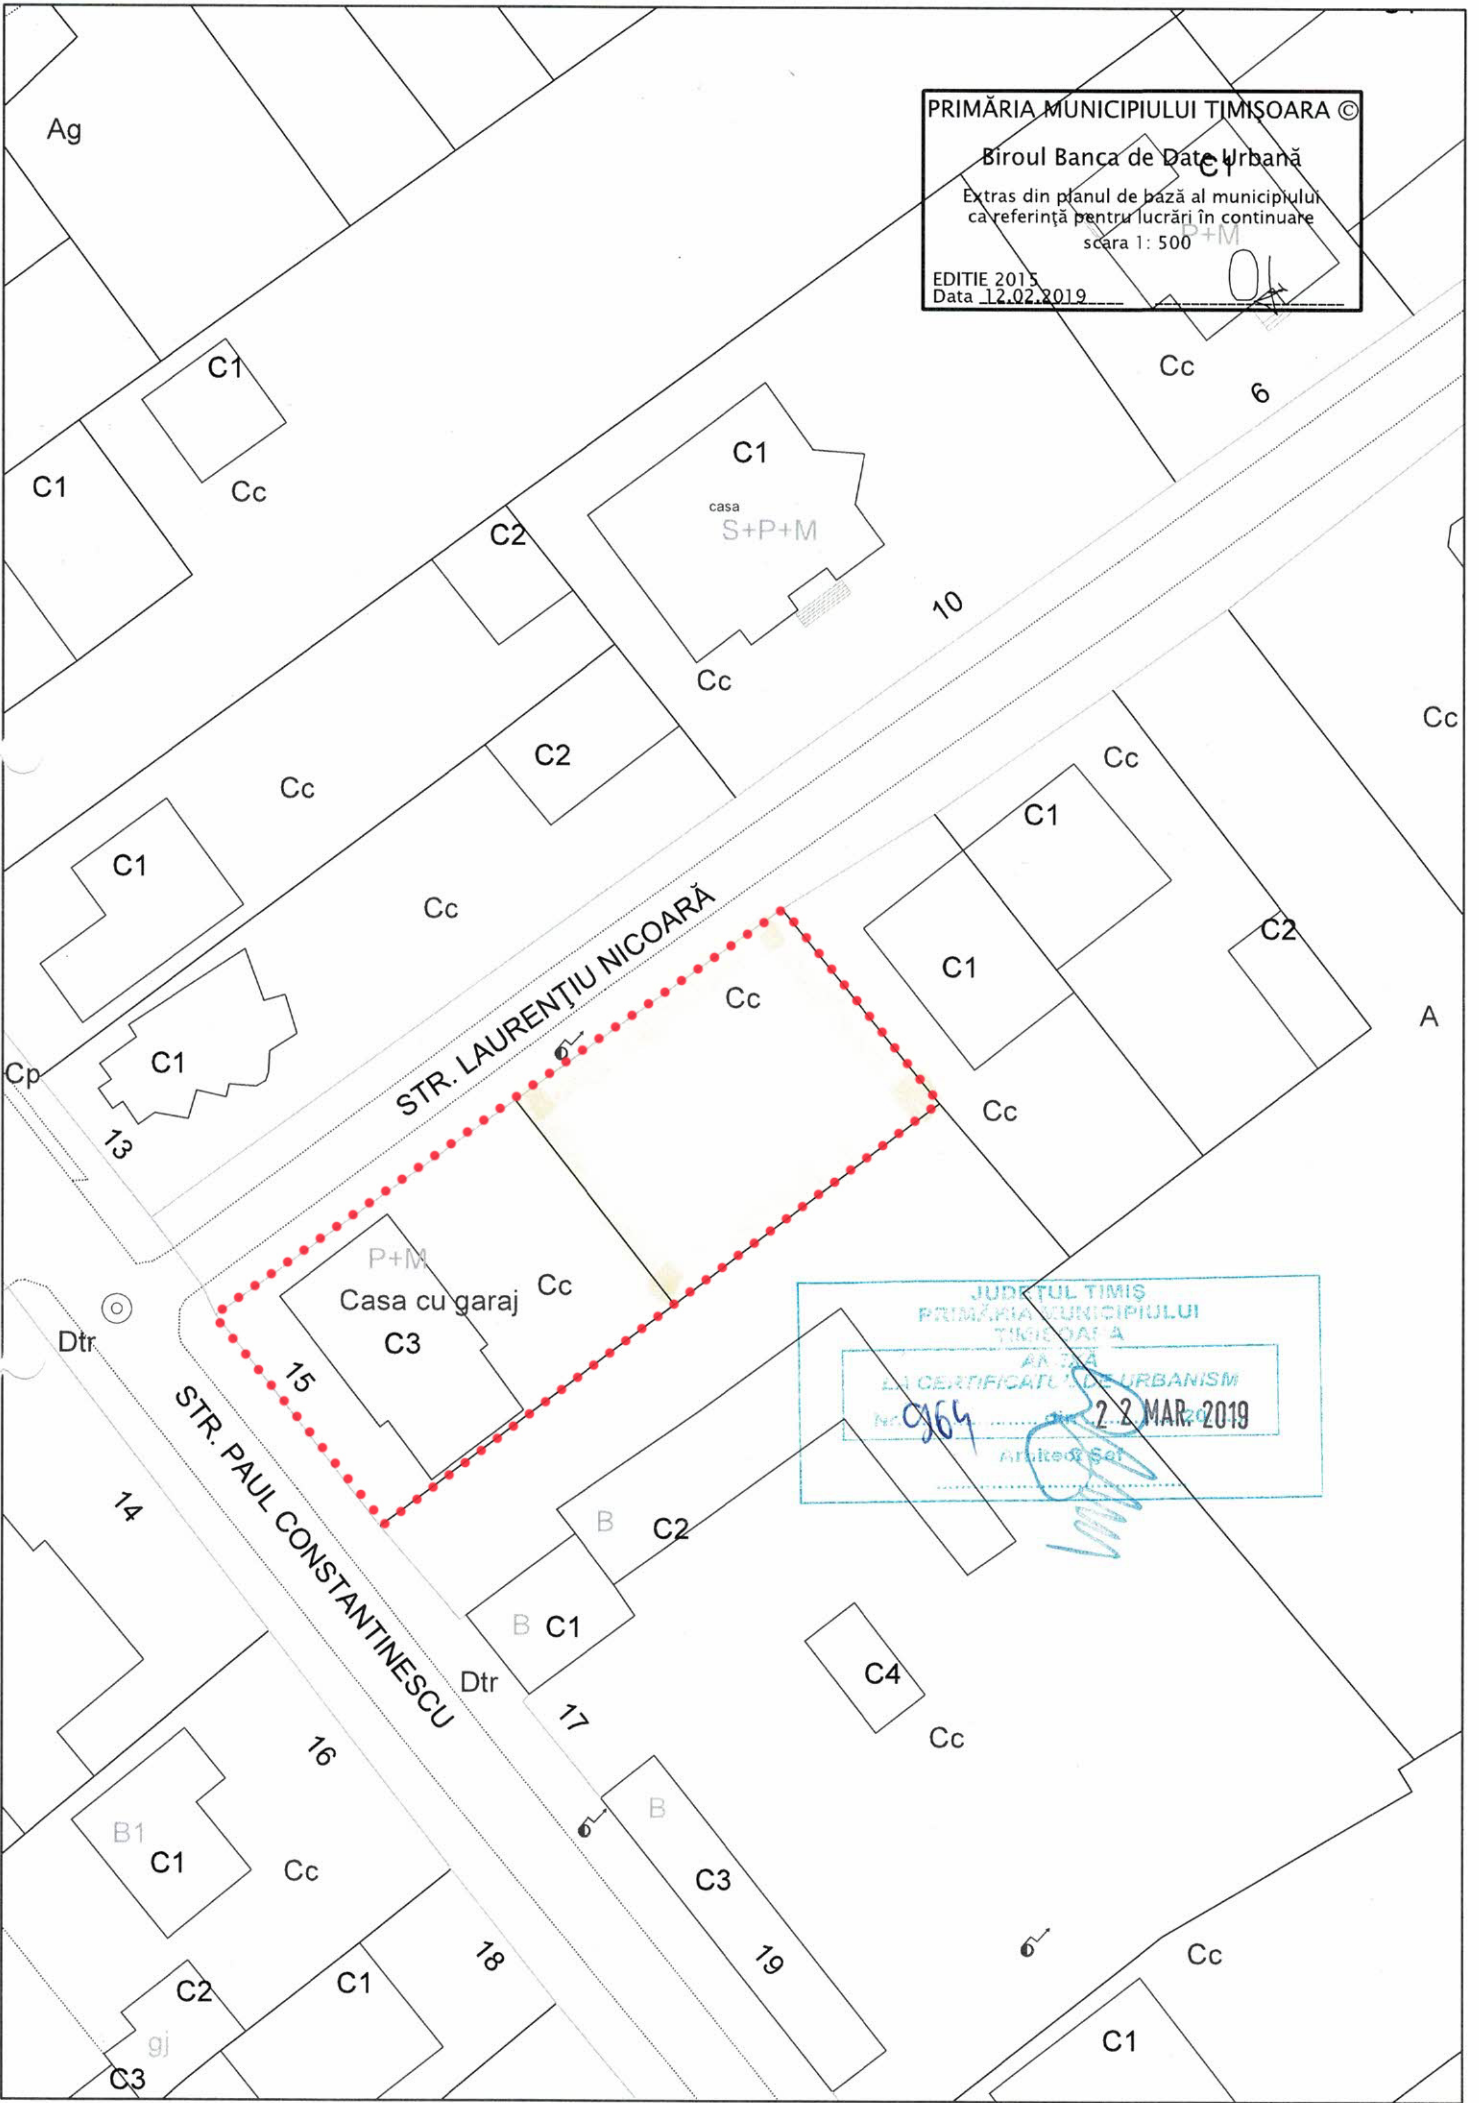

JUDEȚUL TIMIȘ
PRIMĂRIA MUNICIPIULUI
TIMIȘOARA
ANEXA
LA CERTIFICATUL DE URBANISM
Nr. 954
22 MAR 2019
Arhitect Șer