



PLAN URBANISTIC ZONAL

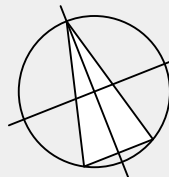

ZONA LOCUINTE COLECTIVE CU SERVICII LA PARTER
 IN REGIM DE INALTIME P+4E+E.R./M
 PROPRIETATEA ASUPRA TERENURILOR

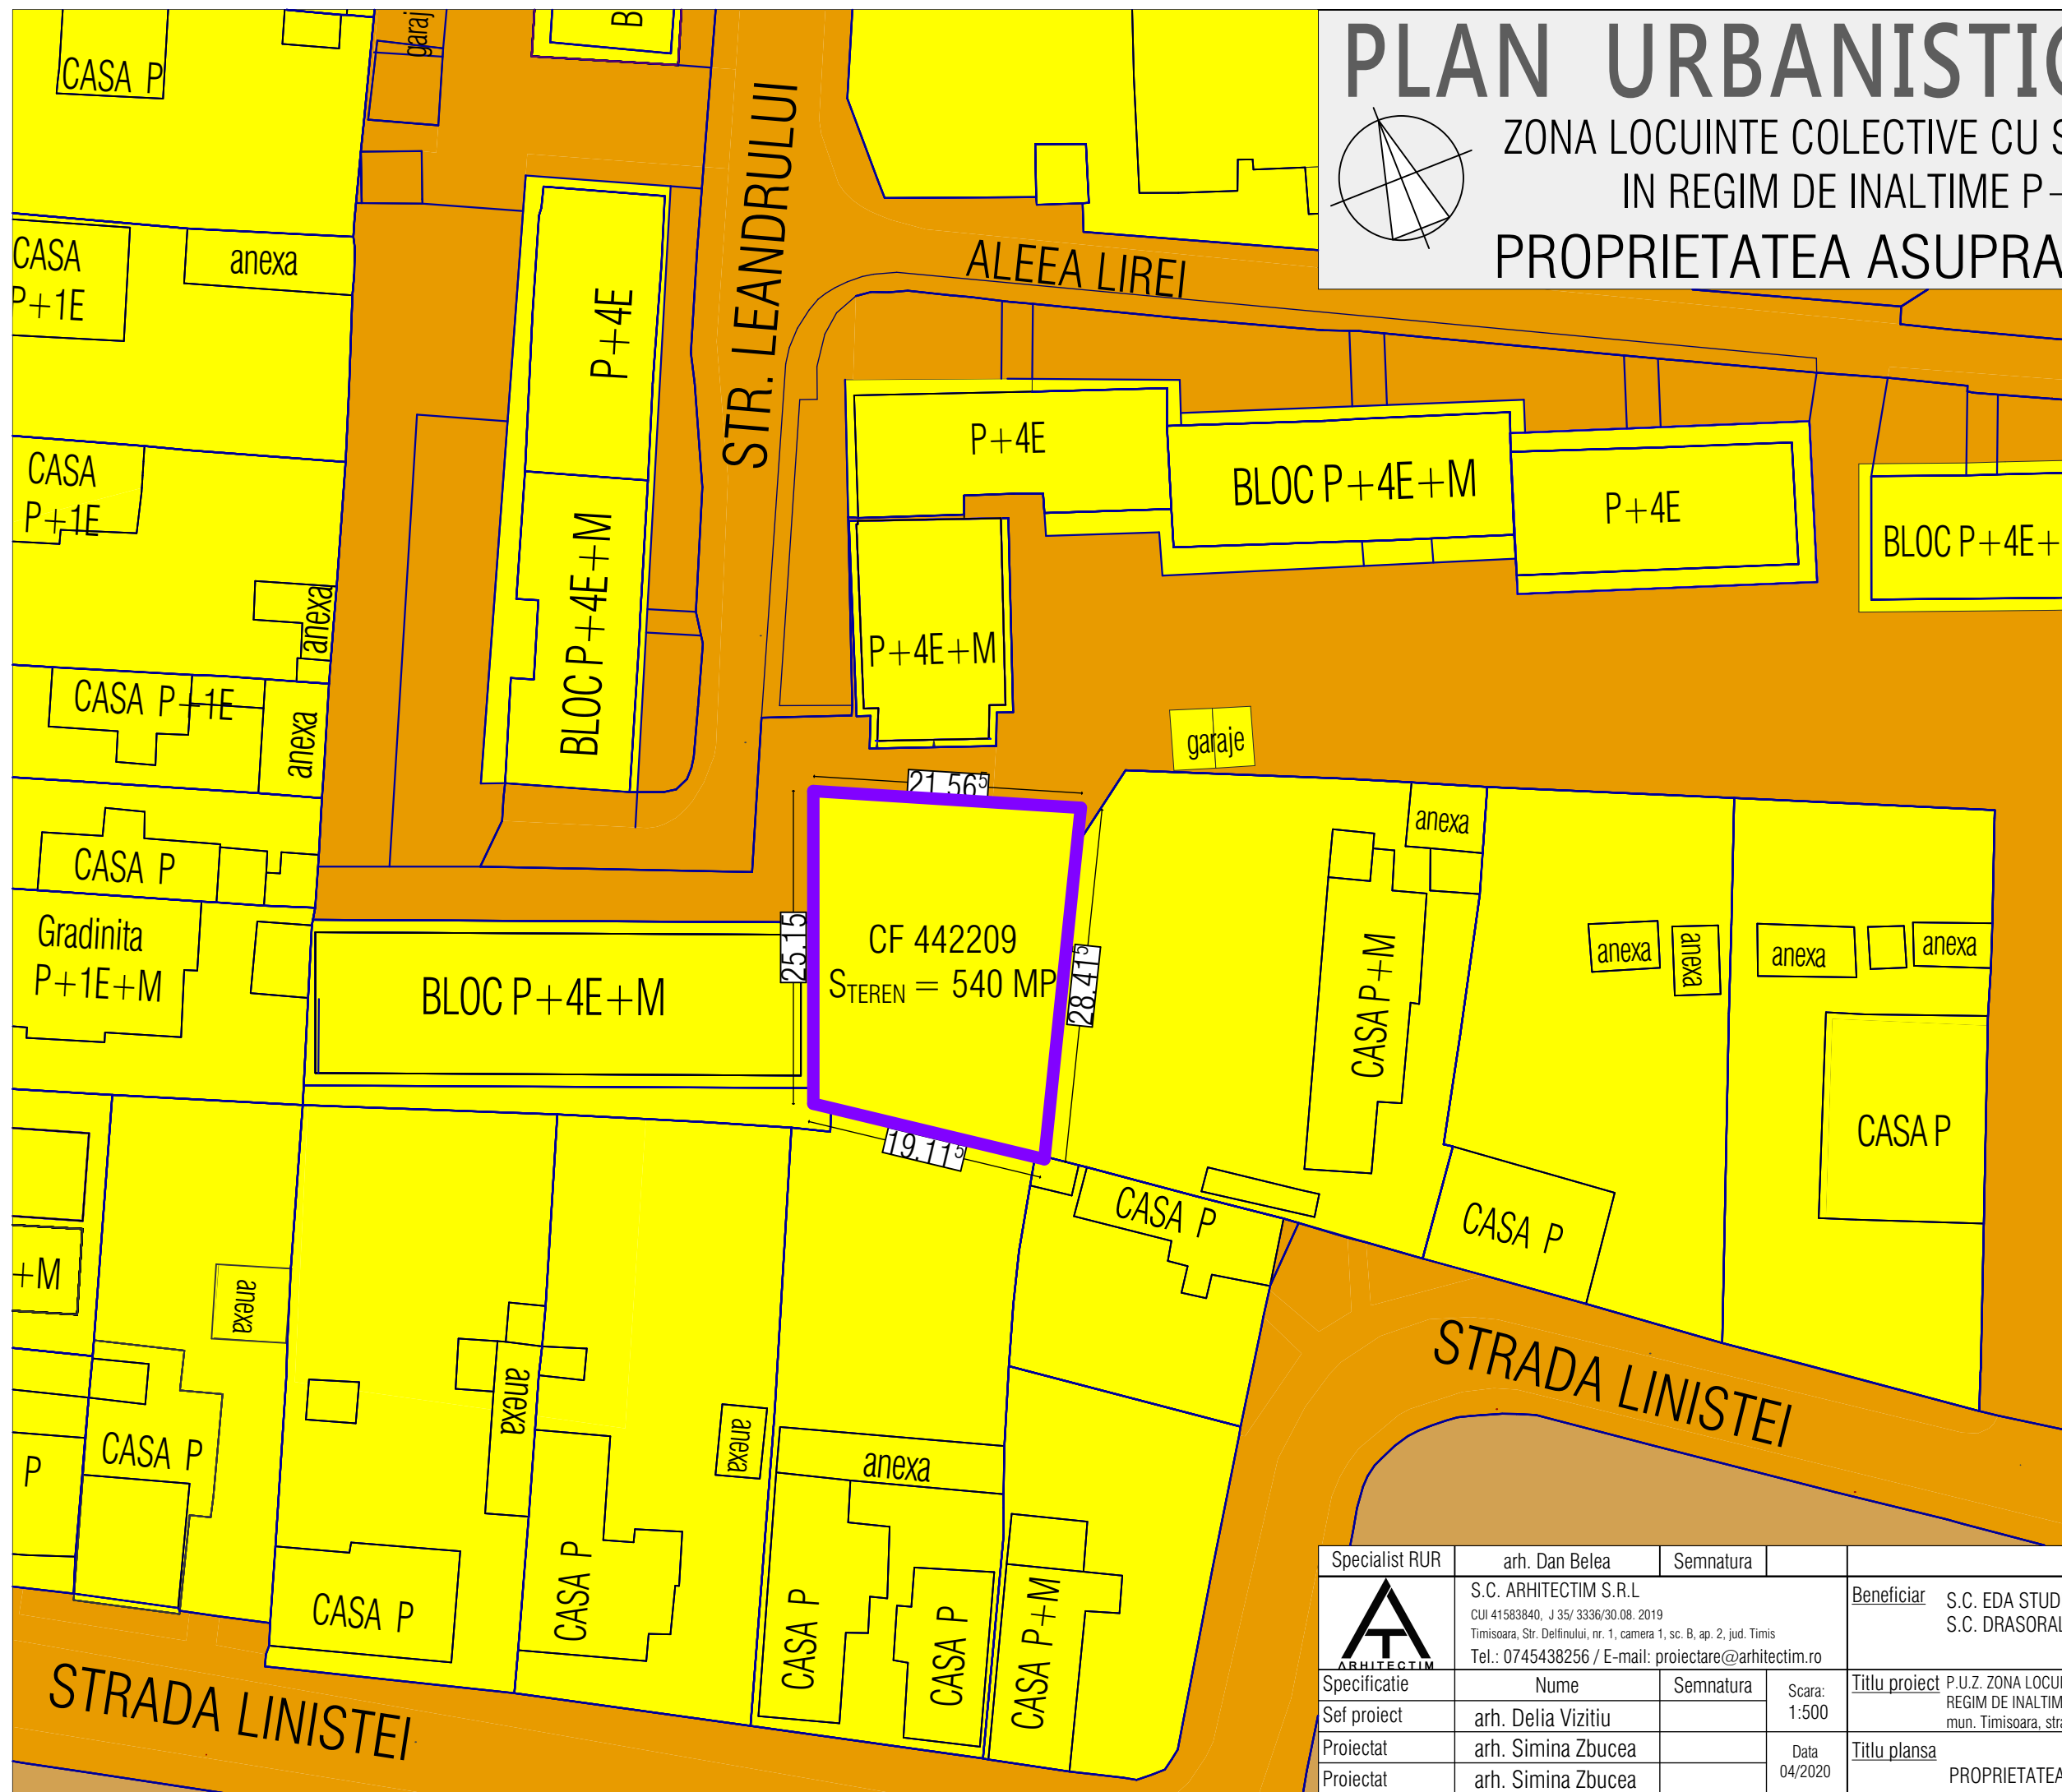

DELIMITARI

- Limita proprietate
- Limite cadastru existent
- Contur constructii existente

TIPURI DE PROPRIETATE

- Terenuri proprietate privata a persoanelor fizice sau juridice
- Terenuri proprietate publica de interes local

| | | | | | | | |
|----------------|--|-----------|-----------|---------------|--|-------------|---------|
| Specialist RUR | arh. Dan Belea | Semnatura | | Beneficiar | S.C. EDA STUDIO VEST S.R.L. S.C. DRASORAL DAS S.R.L. | Proiect nr: | 14/2020 |
| | S.C. ARHITECTIM S.R.L. CUI 41583840, J 35/ 3336/30.08. 2019 Timisoara, Str. Delfinului, nr. 1, camera 1, sc. B, ap. 2, jud. Timis Tel.: 0745438256 / E-mail: proiectare@arhitectim.ro | | | Titlu proiect | P.U.Z. ZONA LOCUINTE COLECTIVE CU SERVICII LA PARTER IN REGIM DE INALTIME P+4E+E.R./M, mun. Timisoara, strada Leandrului nr. 2A, jud. Timis, CF 442209 | Faza: | P.U.Z. |
| | Specificatie | Nume | Semnatura | | | | |
| Sef proiect | arh. Delia Vizitiu | | | Titlu plansa | PROPRIETATEA ASUPRA TERENURILOR | Pl. nr.: | 04 |
| Proiectat | arh. Simina Zbucea | | Data | | | | |
| Proiectat | arh. Simina Zbucea | | 04/2020 | | | | |