


PLAN URBANISTIC ZONAL

ZONA LOCUINTE COLECTIVE CU SERVICII LA PARTER
IN REGIM DE INALTIME P+4E+E.R./M

REGLEMENTARI URBANISTICE

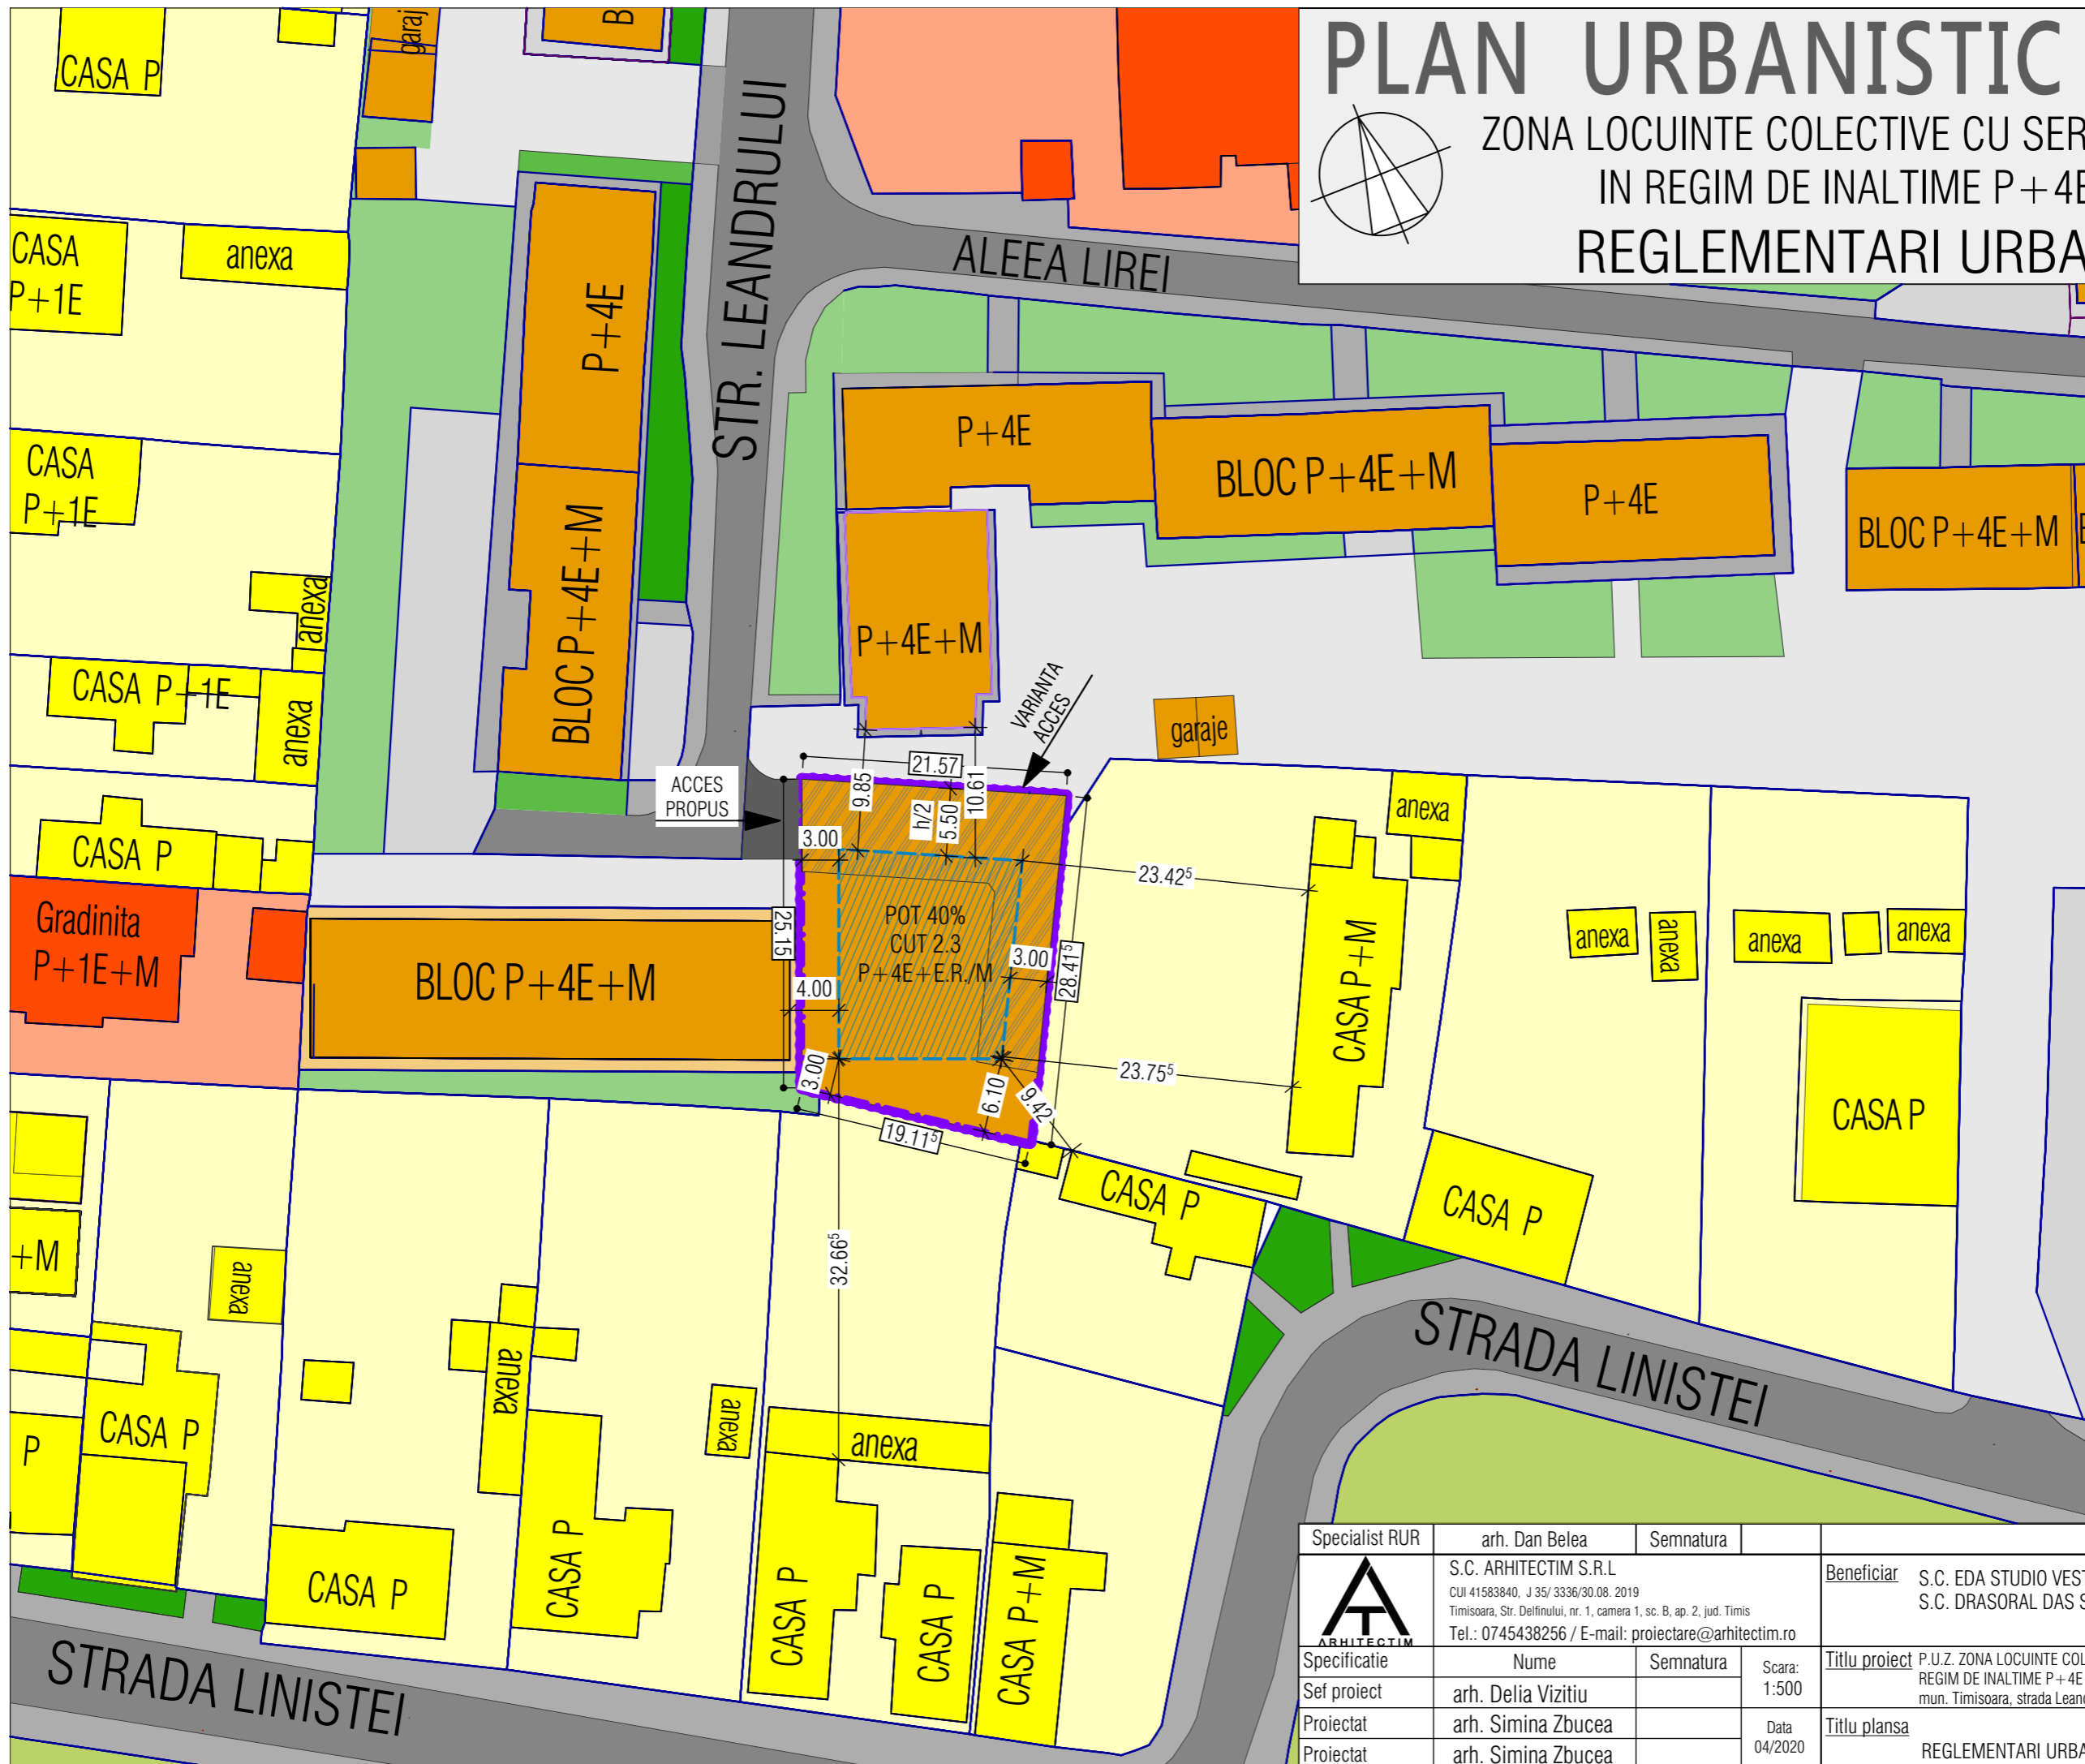

DELIMITARI

- Limita proprietate
- Limite cadastru existent
- Constructii de locuinte individuale existente
- Constructii de locuinte individuale existente
- Constructii de locuinte colective existente
- Constructii de servicii existente

ZONIFICARE FUNCTIONALA

- Zona de locuinte colective propusa
- Zona construabila
- Carosabil si parcaje propuse in incinta
- Zona de locuinte individuale existente
- Zona de locuinte colective existente
- Zona de servicii existente
- Zone verzi existente
- Zone verzi aliniament
- Cimitir
- Carosabil strada existent
- Trotuare
- Zona carosabil si parcaje existent

Specialist RUR	arh. Dan Belea	Semnatura		Beneficiar	S.C. EDA STUDIO VEST S.R.L. S.C. DRASORAL DAS S.R.L.	Proiect nr:	14/2020
	S.C. ARHITECTIM S.R.L. CUI 41583840, J 35/3336/30.08.2019 Timisoara, Str. Delfinului, nr. 1, camera 1, sc. B, ap. 2, jud. Timis Tel.: 0745438256 / E-mail: proiectare@arhitectim.ro			Titlu proiect	P.U.Z. ZONA LOCUINTE COLECTIVE CU SERVICII LA PARTER IN REGIM DE INALTIME P+4E+E.R./M, mun. Timisoara, strada Leandruului nr. 2A, jud. Timis, CF 442209	Faza:	P.U.Z.
	Sef proiect	arh. Delia Vizitiu	Semnatura				
Proiectat	arh. Simina Zbucea		Data	Titlu plansa	REGLEMENTARI URBANISTICE	Pl. nr.:	03
Proiectat	arh. Simina Zbucea		04/2020				