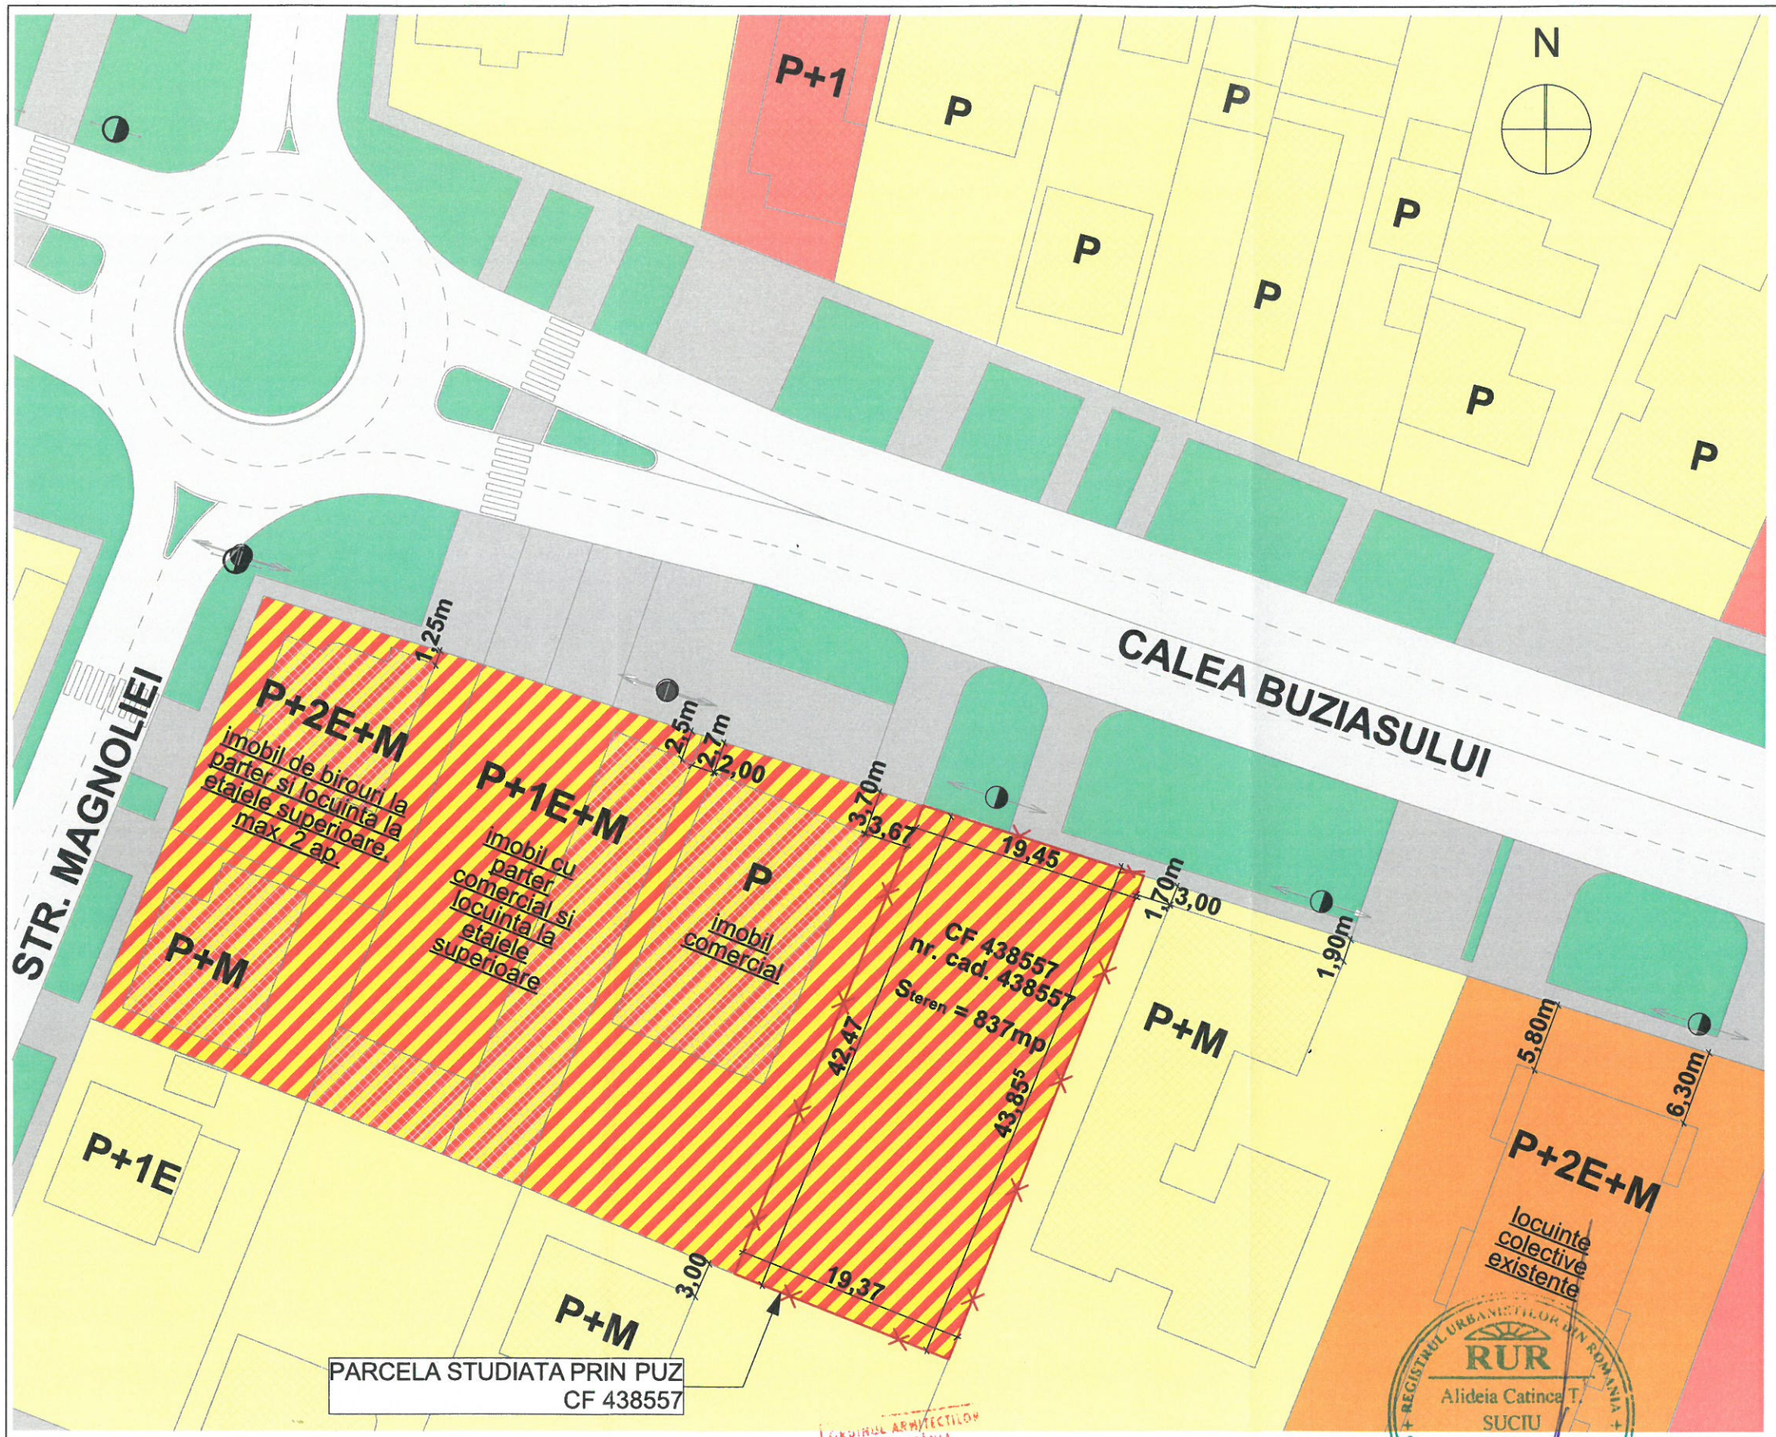


## LEGENDĂ

### LIMITE

- LIMITĂ PROPRIETATE PARCELE VECINE
- LIMITĂ TEREN SUPUS REGLEMENTĂRII

### FOLOSINȚA TERENURILOR

- PARCELĂ AFLATĂ ÎN STUDIU
- ZONĂ LOCUINȚE INDIVIDUALE P-P+2 EXISTENTE
- ZONĂ LOCUINȚE COLECTIVE ȘI FUNCȚIUNI COMPLEMENTARE EXISTENTE, PESTE P+2
- ZONĂ CLĂDIRI SERVICII ȘI COMERȚ EXISTENTE
- ZONĂ LOCUINȚE INDIVIDUALE ȘI FUNCȚIUNI COMPLEMENTARE
- CLĂDIRI EXISTENTE
- ZONE VERZI

### CĂI DE COMUNICAȚIE

- DRUMURI EXISTENTE
- TROTUARE EXISTENTE

**FOTOGRAFIE EXISTENT**
**- CLĂDIRE P+2E+M SITUATA ÎN STÂNGA LOTULUI STUDIAT**

**FOTOGRAFIE EXISTENT**
**- CLĂDIRI P+3, P+1E+M SITUATE ÎN DREAPTA LOTULUI STUDIAT**

RUR
Alideia Catinca T.
SUCIU
arhitect
DE
REGISTRUL URBANIȘTILOR DIN ROMÂNIA
SPECIALIST CU DREPT DE SEMNĂTURĂ

ORDINUL ARHITECȚILOR DIN ROMÂNIA
5401
Ciprian-Nicolae
RĂCAȘAN
arhitect
cu drept de semnătură

SOCIETATE COMERCIALĂ
R 18369443
ATELIER RGS
SRL
TIMIȘOARA - ROMÂNIA

| | | | | | |
|---|---|---|---|---|---|
| expert | | | | | |
| verificator | | | | | |
| verificator/ expert | nume | semnatura | cerinta | referat/expertiza nr./data | |
| S.C. ATELIER RGS S.R.L. tel. +40 722 895868<br>Timisoara, Bv. Regele Carol I, nr.10, ap. 9B | | | | beneficiar: SALAPA HARALAMBIE si SALAPA MAGDALENA | |
| | | | | titlu proiect: PUZ - CONSTRUIRE IMOBIL LOCUINTE COLECTIVE S+P+2E+Er(M) CU FUNCTIUNI COMPLEMENTARE. CONSTRUIRE IMPREJMUIRE | pr. nr.: 238/2020 |
| specificatie | nume | semnatura | scara: 1:500 | amplasament: Timisoara, jud. Timis, Calea Buziasului, nr.128/A, CF 438557, nr.cad. 438557 | faza: AVIZ OPORTUNITATE |
| sef proiect: | arh. Suciu Alideia | | | | |
| proiectat: | arh. Ciprian Racasan<br>arh. Oana Rupacici | | data: 06/2020 | titlu plansa: SITUATIA EXISTENTA | plansa nr: A.01 |
| desenat: | arh. Oana Rupacici | | | | |