


# PLAN URBANISTIC ZONAL

ZONA LOCUINTE COLECTIVE CU SERVICII LA PARTER  
IN REGIM DE INALTIME P+4E+E.R./M

SITUATIA EXISTENTA

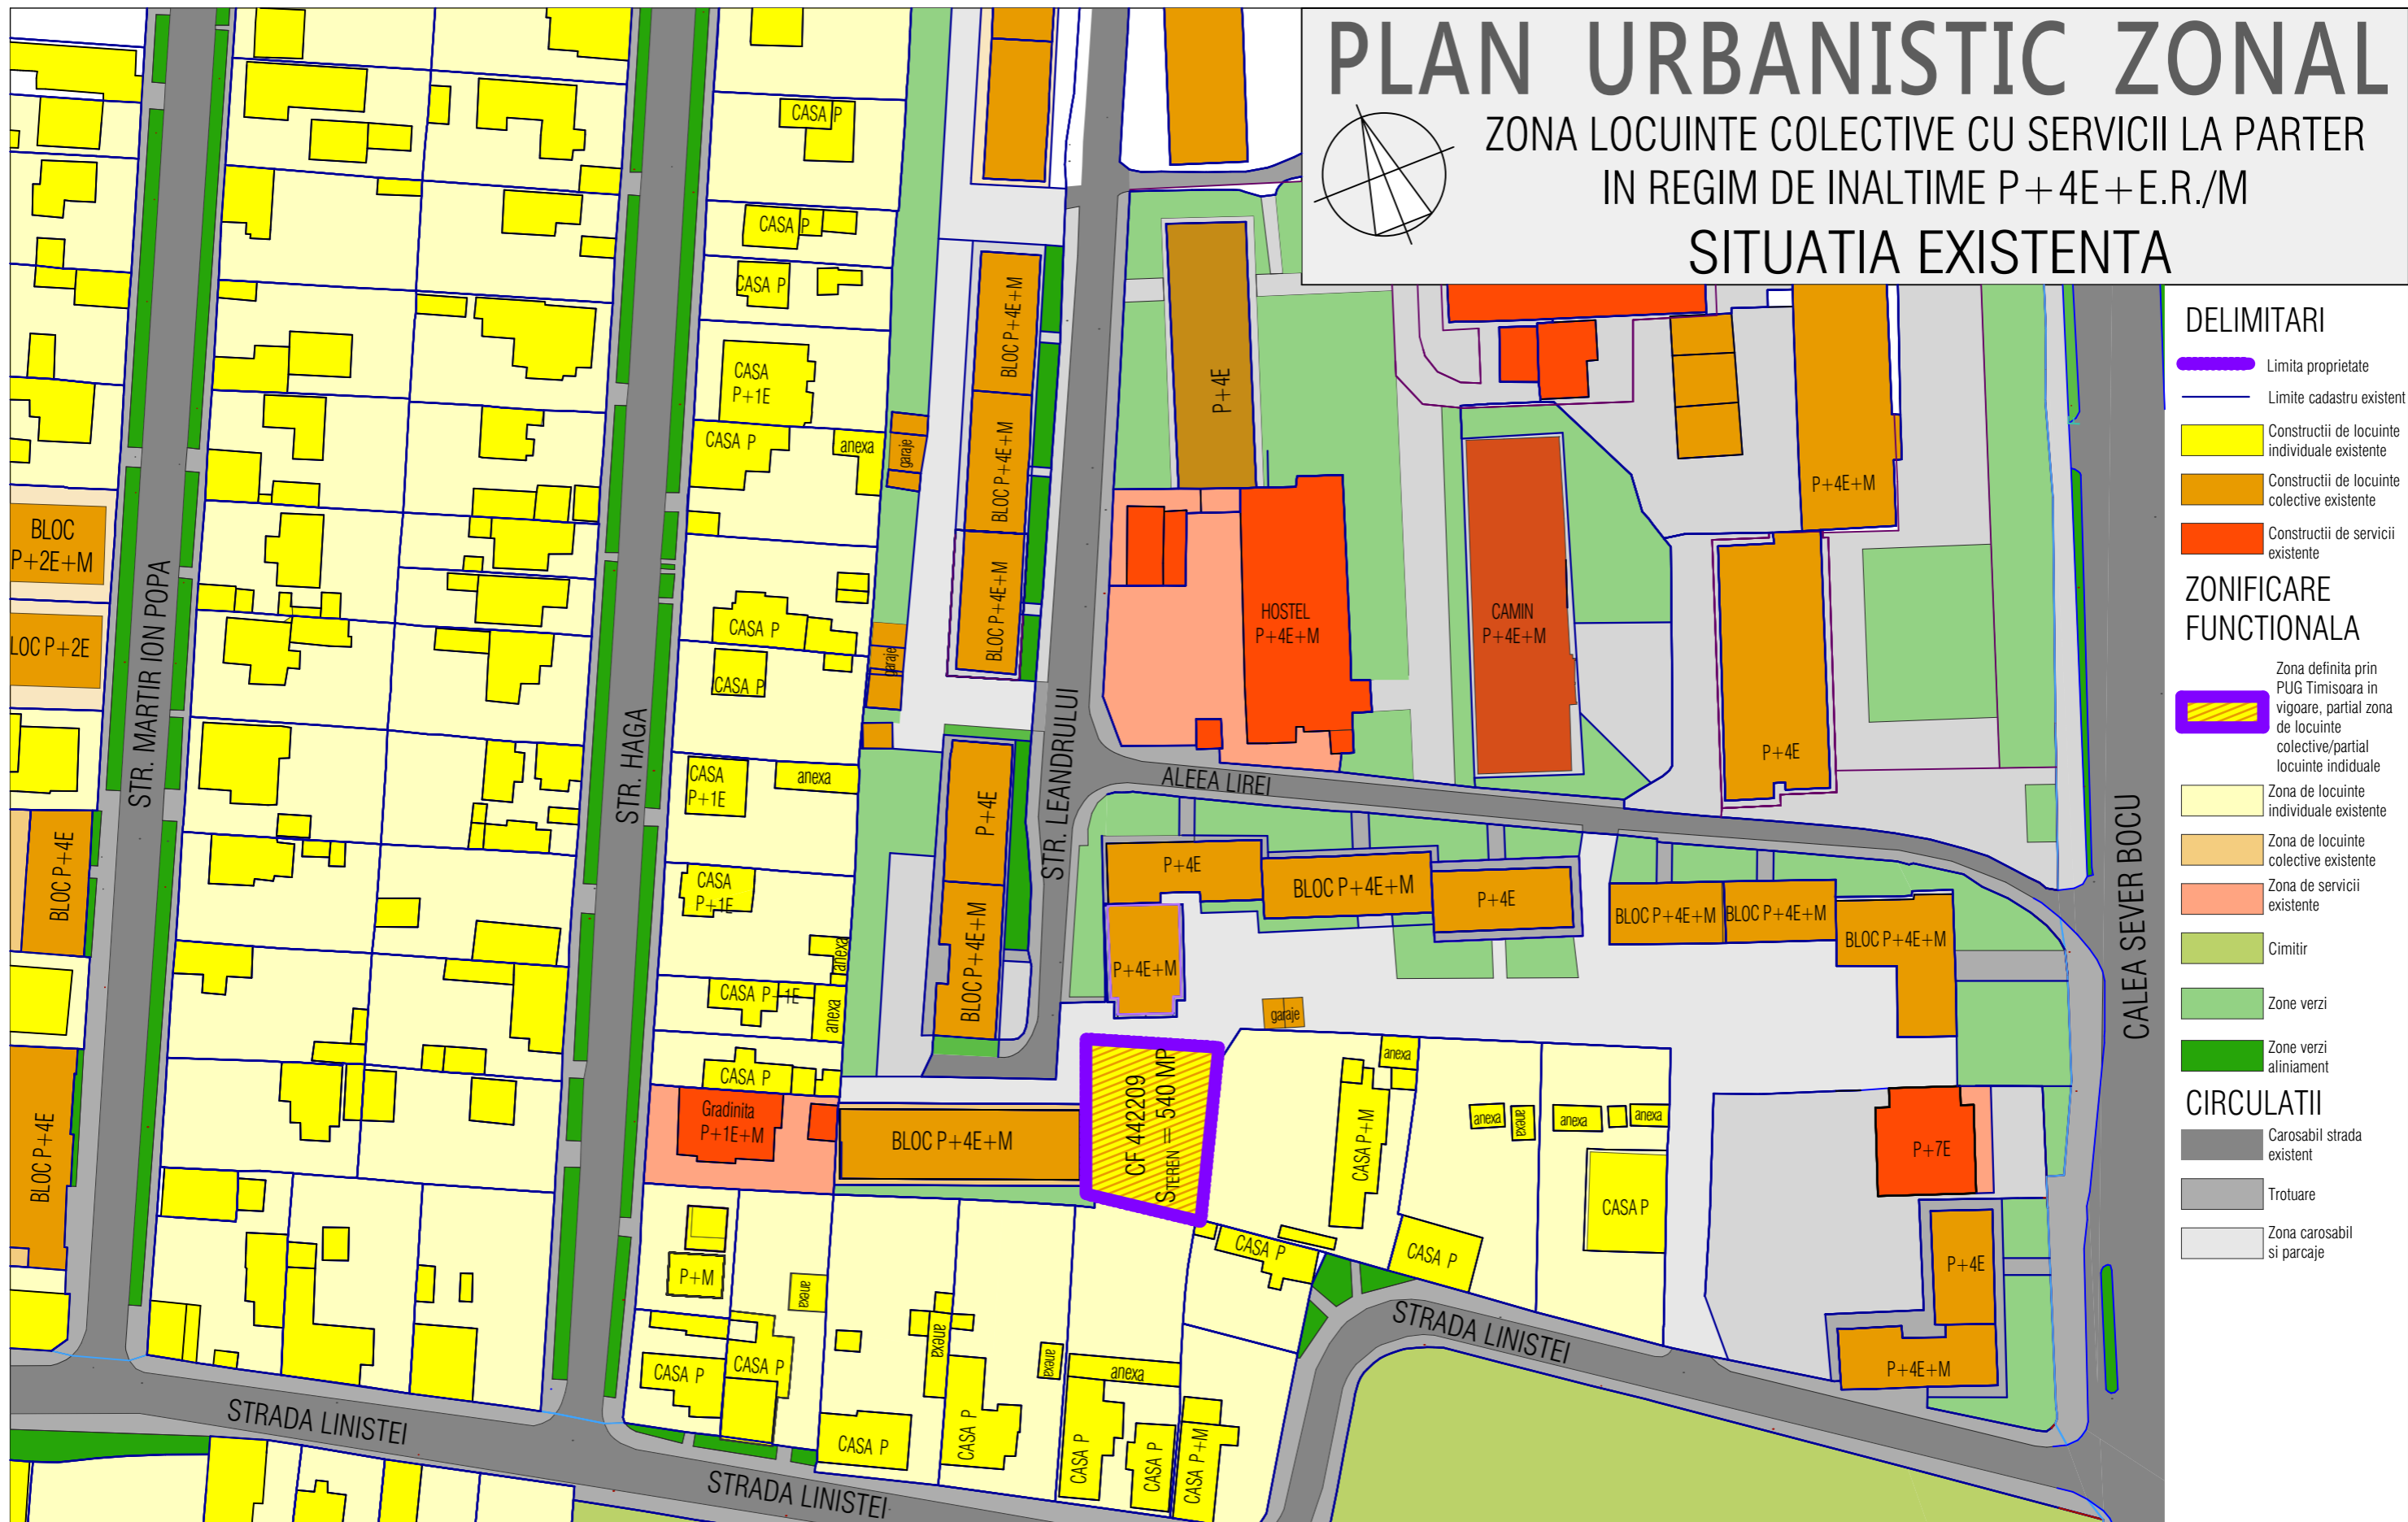

## DELIMITARI

- Limita proprietate
- Limite cadastru existent
- Constructii de locuinte individuale existente
- Constructii de locuinte colective existente
- Constructii de servicii existente

## ZONIFICARE FUNCTIONALA

- Zona definita prin PUG Timisoara in vigoare, partial zona de locuinte colective/partial locuinte individuale
- Zona de locuinte individuale existente
- Zona de locuinte colective existente
- Zona de servicii existente
- Cimitir
- Zone verzi
- Zone verzi aliniament

## CIRCULATII

- Carosabil strada existent
- Trotuare
- Zona carosabil si parcaje

Specialist RUR	arh. Dan Belea	Semnatura		Beneficiar	S.C. EDA STUDIO VEST S.R.L. S.C. DRASORAL DAS S.R.L.	Proiect nr:	14/2020
Sef proiect	arh. Delia Vizitiu	Semnatura	Scara: 1:1000	Titlu proiect	P.U.Z. ZONA LOCUINTE COLECTIVE CU SERVICII LA PARTER IN REGIM DE INALTIME P+4E+E.R./M, mun. Timisoara, strada Leandruului nr. 2A, jud. Timis, CF 442209	Faza:	P.U.Z.
Proiectat	arh. Simina Zbucea						



S.C. ARHITECTIM S.R.L.  
CUI 41583840, J 35/3336/30.08.2019  
Timisoara, Str. Delfinului, nr. 1, camera 1, sc. B, ap. 2, jud. Timis  
Tel.: 0745438256 / E-mail: proiectare@arhitectim.ro

Beneficiar S.C. EDA STUDIO VEST S.R.L.  
S.C. DRASORAL DAS S.R.L.

Titlu proiect P.U.Z. ZONA LOCUINTE COLECTIVE CU SERVICII LA PARTER IN REGIM DE INALTIME P+4E+E.R./M, mun. Timisoara, strada Leandruului nr. 2A, jud. Timis, CF 442209

Titlu plansa SITUATIA EXISTENTA

Cimitirul Evreiesc