
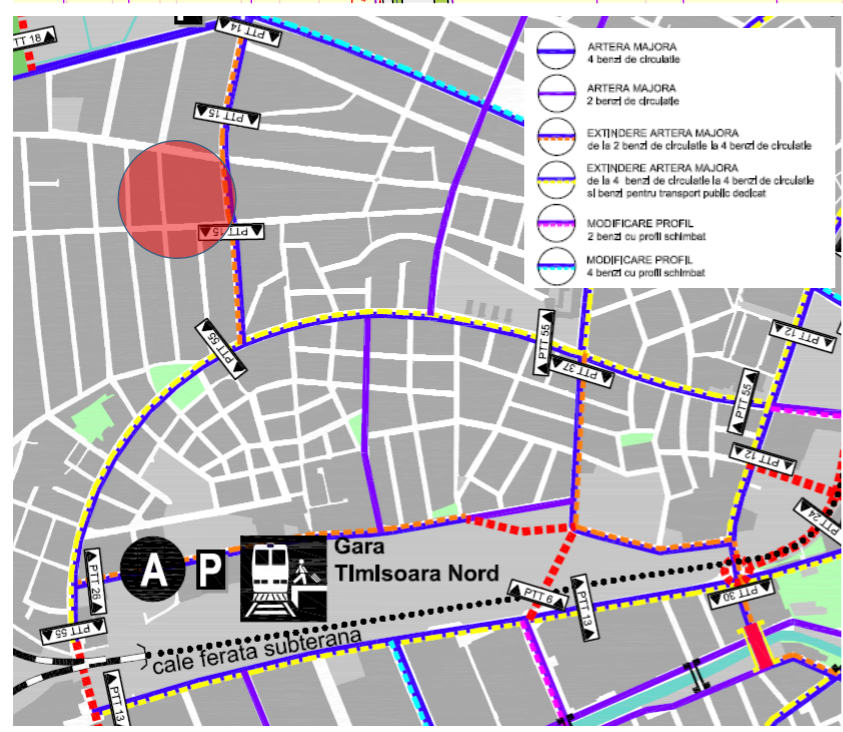


P.U.Z. - "PARCELARE TEREN SI CONSTRUIRE LOCUINTE DE TIP DUPLEX BIFAMILIALE" INTRAVILAN TIMISOARA, CF.438885, NR. TOPO 438885
2 372 mp
STUDIU CVARTAL

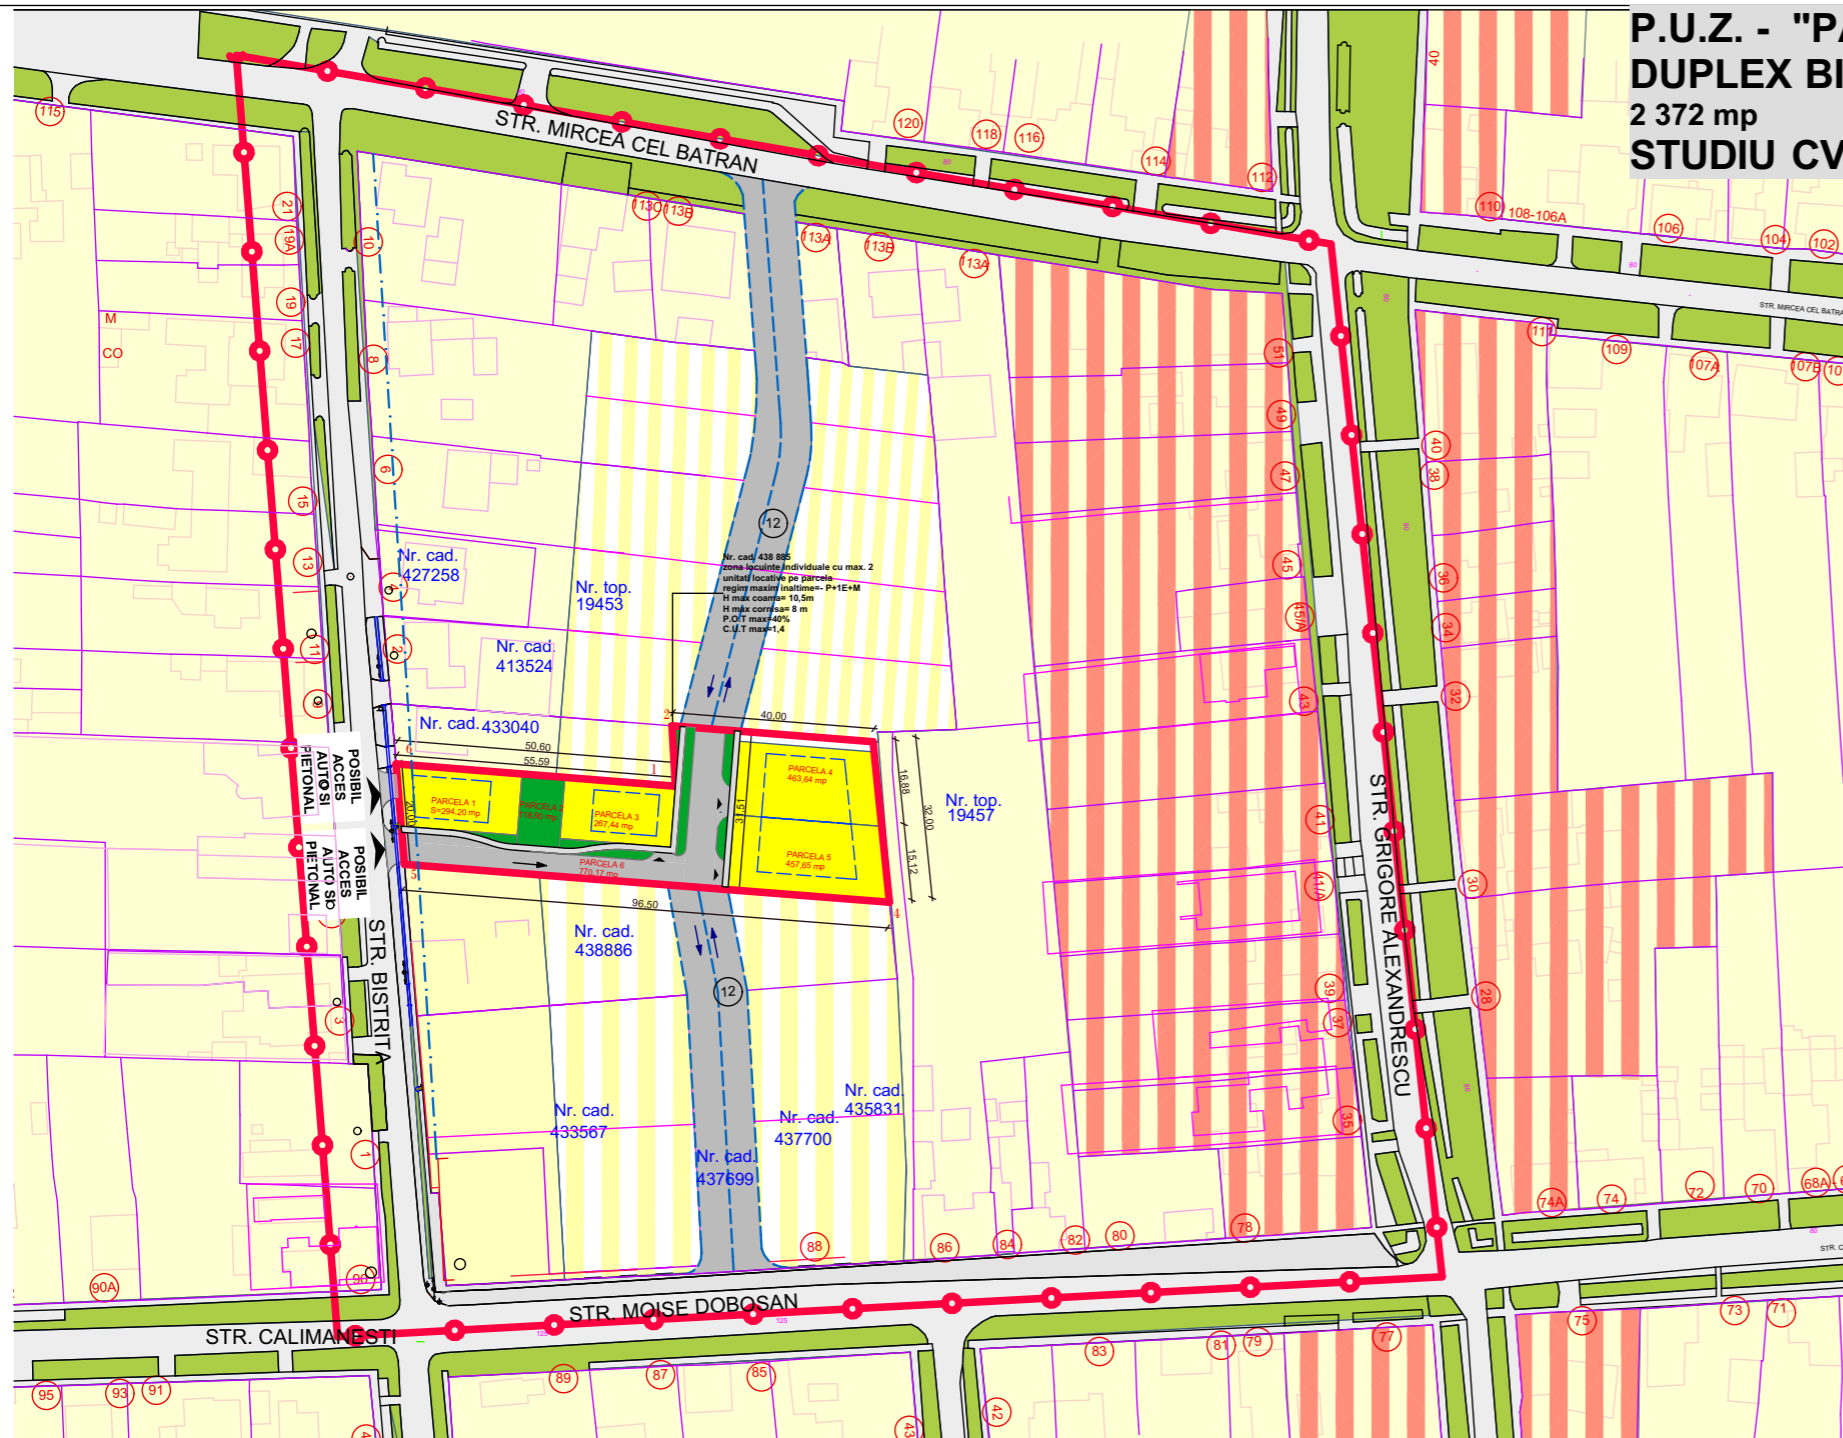

- LEGENDA PUZ**
- LIMITA ZONA STUDIATA
 - LIMITA PARCELA SUPUSA REGLEMENTARII-2372 mp
 - - - ALINIAMENT
 - ZONA DE LOCUINTE INDIVIDUALE REGLEMENTATA PRIN ALTE DOC DE URBANISM
 - ZONA VERDE REGLEMENTATA PRIN ALTE DOC DE URBANISM
 - ZONA DE LOCUINTE CU FUNCTIUNI COMPLEMENTARE EXISTENTA
 - ZONA DE LOCUINTE DE PERSPECTIVA
 - ZONA VERDE DE PERSPECTIVA
 - ZONA DE LOCUINTE INDIVIDUALE PROPUISA PE PARCELA SUPUSA REGLEMENTARII (MAX 2 UNITATI LOCATIVE PE PARCELA)
 - ZONA DE SPATII VERZI PROPUISA
 - DRUMURI REGLEMENTATE PRIN ALTE DOC DE URBANISM
 - DRUMURI PROPUISA

BIROU INDIVIDUAL DE ARHITECTURA
DUMITRELE ELENA-EMILIA
 C.I.F. 33025594

REGISTRUL URMANISTILOR DIN ROMANIA
 DUMITRELE ELENA EMILIA
 arhitect
 DE
 DREPT DE SEMNATURA + VINAVOIA



INV.
 Proiectant General - DRAGOS MIRCEA INVEST s.r.l. str. Dan Capitan nr. 5, Timisoara jud. TM CUI 16876644, +40 770 998 935 + 40 773 979 130

BIROU INDIVIDUAL DE ARHITECTURA - DUMITRELE ELENA EMILIA
 Proiectant de specialitate RUR - DUMITRELE ELENA EMILIA C.I.F. 33026694 Dumbravita, str. Al.Macedon, nr.5, ap. 1, tel.0740074979,emiliadumitrele@gmail.com

Beneficiar: **KOSAN PAUL SI KOSAN DANIA**
 Adresa amplasament: **Jud. Timis, mun. Timisoara, str. Bistrita, intravilan, CF 438885, cad 438885**

SPECIFICATIE	NUME	SEMNATURA	Scara: 1:1500
SEF PROIECT	arh. DUMITRELE Elena-Emilia		
PROIECTAT	arh. DUMITRELE Elena-Emilia arh. MIRCEA Dragos		Data: IUL. 2018
DESENAT	arh. DUMITRELE Elena-Emilia arh. MIRCEA Dragos		

Proiect nr. 19/2018
 Faza P.U.Z.
 Titlul proiectului: **Plan Urbanistic Zonal - Parcelare teren si construire locuinte de tip duplex bifamiliale**
 Titlul plansei: **STUDIUL CVARTAL SI VOLUMETRII**
 Planşa nr. A.06