

ÎNCADRARE ÎN GOOGLE MAPS

SC 1:5000



TEREN AFERENT PUZ.ului ÎN LUCRU

ÎNCADRARE LA NIVELUL PUG-ului ÎN VIGOARE

DESTINAȚIE CONFORM PUG, UTR 72: zonă propusă unități industriale cu interdicție de construire până la aprobarea unei documentații de urbanism. Teren afectat de zona de protecție a C.F.R.




U.T.R. 72

TEREN AFERENT PUZ.ului ÎN LUCRU

ÎNCADRARE ANCPİ


SC 1:2500

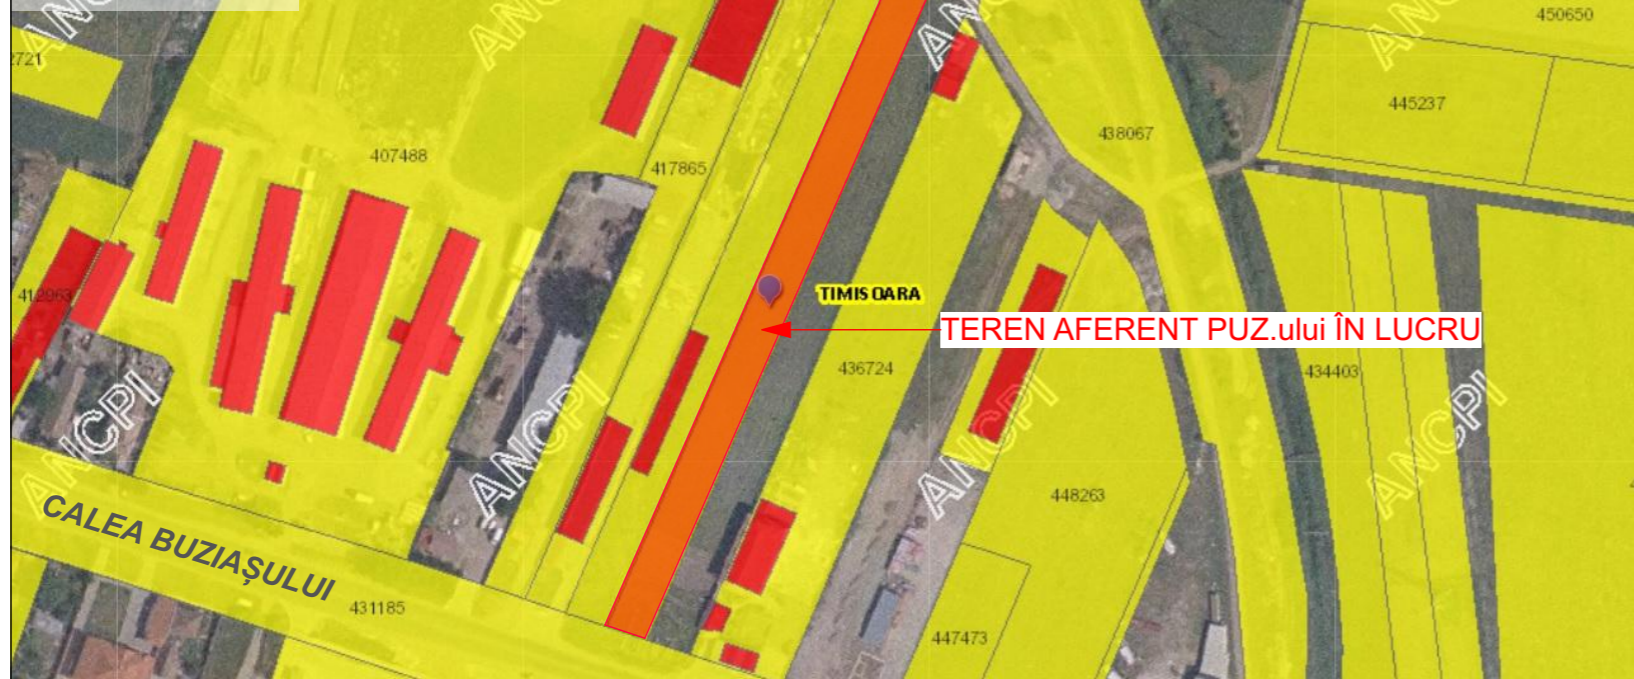

TEREN AFERENT PUZ.ului ÎN LUCRU

ÎNCADRARE LA NIVELUL PUG-ului PROPUȘ


ETAPE 3, REVIZIA 3
DESTINAȚIE CONFORM PUG PROPUȘ:
ZONĂ MIXTĂ - M3
ZONĂ MIXTĂ CU REGIM DE CONSTRUIRE DESCHIS, ADIACENTĂ PRINCIPALELOR ARTERE DE TRAFIC

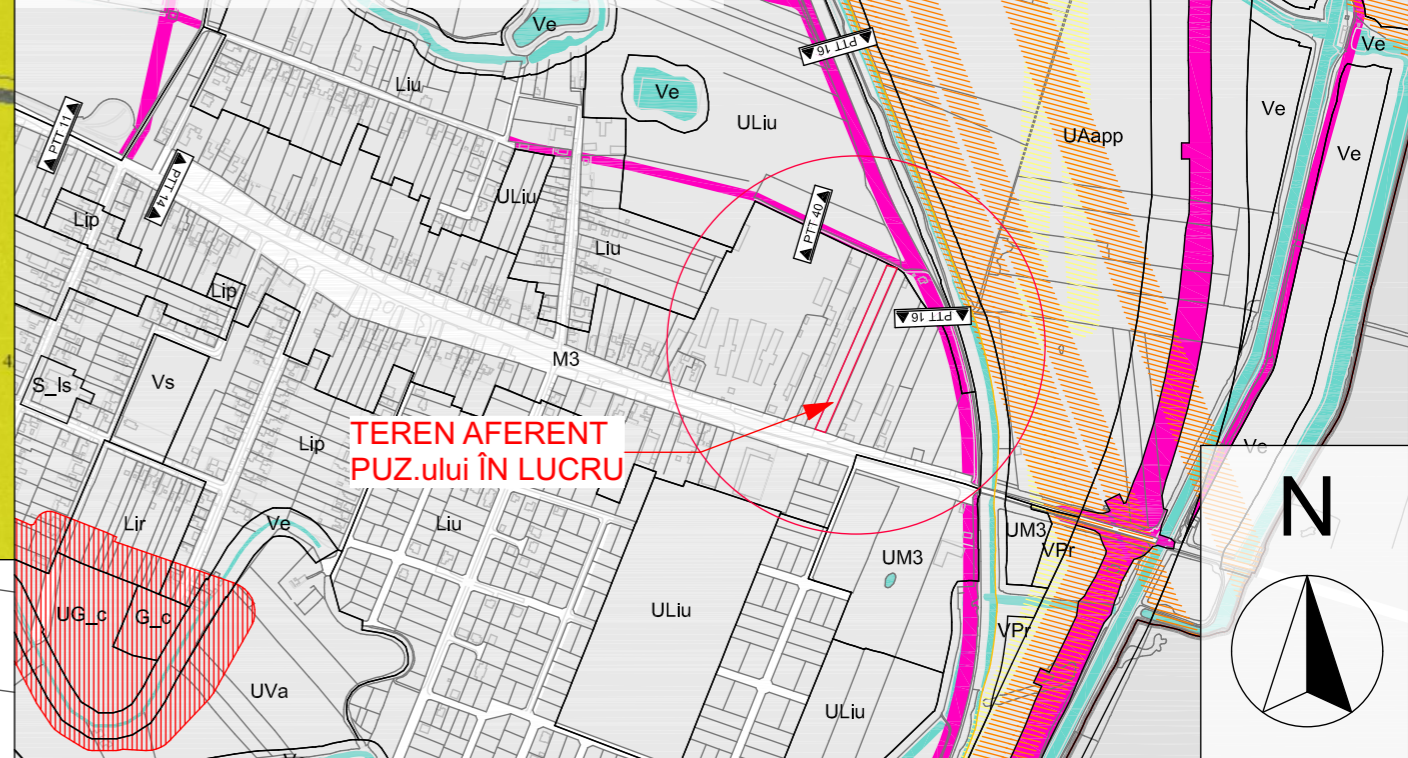

TEREN AFERENT PUZ.ului ÎN LUCRU

ÎNCADRARE ÎN PLAN CADASTRAL

SC 1:2500

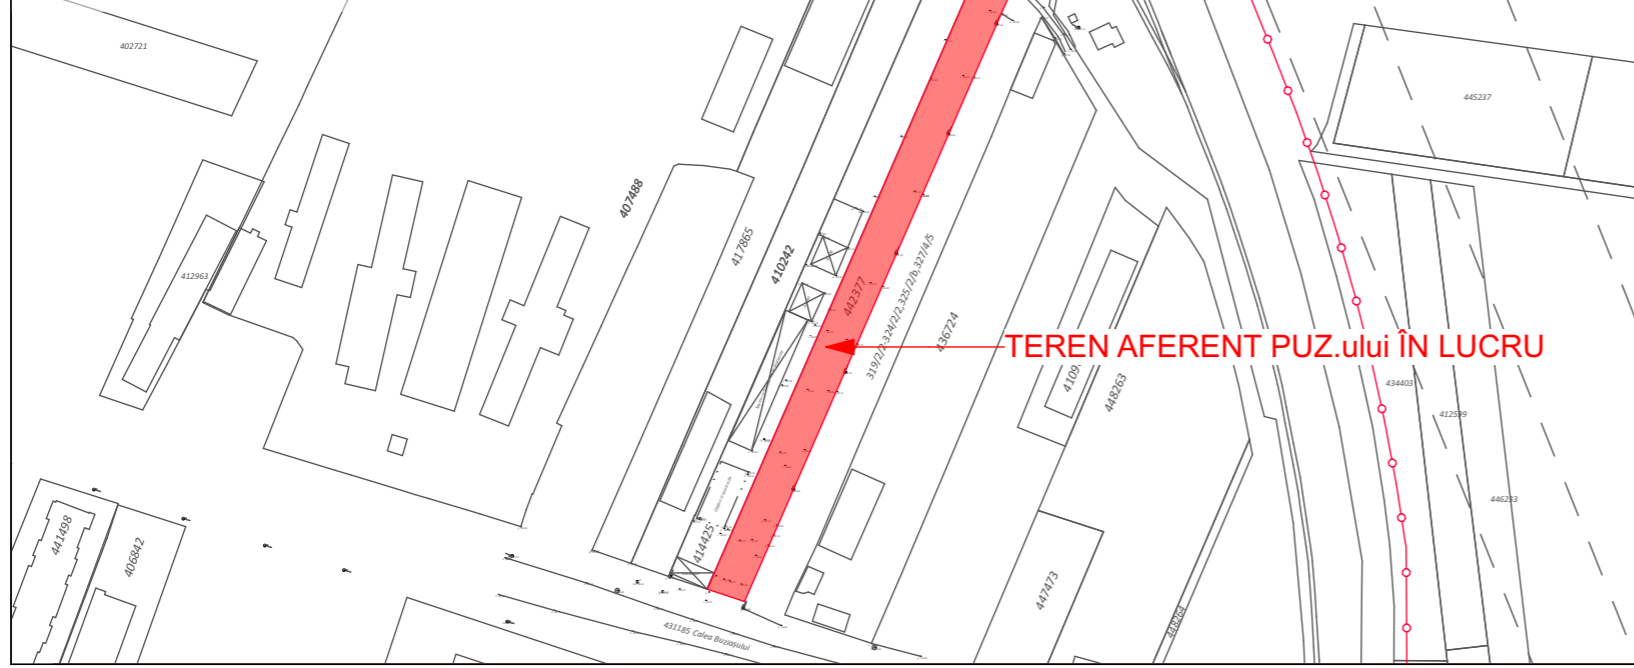

TEREN AFERENT PUZ.ului ÎN LUCRU

P.U.Z. - CONSTRUIRE DEPOZIT MATERIALE DE CONSTRUCȚII, BIROURI, SHOWROOM
INTRAVILAN TIMIȘOARA, str. CALEA BUZIAȘULUI, nr.87, CF.442377, nr.cad. 442377, 3.315m²
SC REMBKA SRL
ÎNCADRAREA ÎN TERITORIU

EXPERT VERIFICATOR /	NUME	SEMNĂTURA	CERINȚA	REFERAT / EXPERTIZĂ NR. / DATA
	- BIROU DE ARHITECTURA - DE URBAN FACTORY S.R.L. C.I.F. 42326240, Dumbravita, str. Al.Macedon, nr.5, ap. 1, tel.0740074979 deurbanfactory@gmail.com			Beneficiar: SC REMBKA SRL Adresa: Timișoara, str. Calea Buziașului, nr.87 Amplasament: CF. 442377, nr.cad. 442377
				Proiect nr. 08/2020
SPECIFICAȚIE	NUME	SEMNĂTURA	Scara: 1:2500 1:5000	Titlul proiectului: P.U.Z. - CONSTRUIRE DEPOZIT DE MATERIALE DE CONSTRUCȚII, BIROURI, SHOWROOM
ȘEF PROIECT	arh. DUMITRELE Elena-Emilia			P.U.Z.
PROIECTAT	arh. DUMITRELE Elena-Emilia arh. BUDĂU Robert		Data: AUG.2020	Titlul planșei: ÎNCADRAREA ÎN TERITORIU
DESENAT	arh. BUDĂU Robert			Planșa nr. 00