
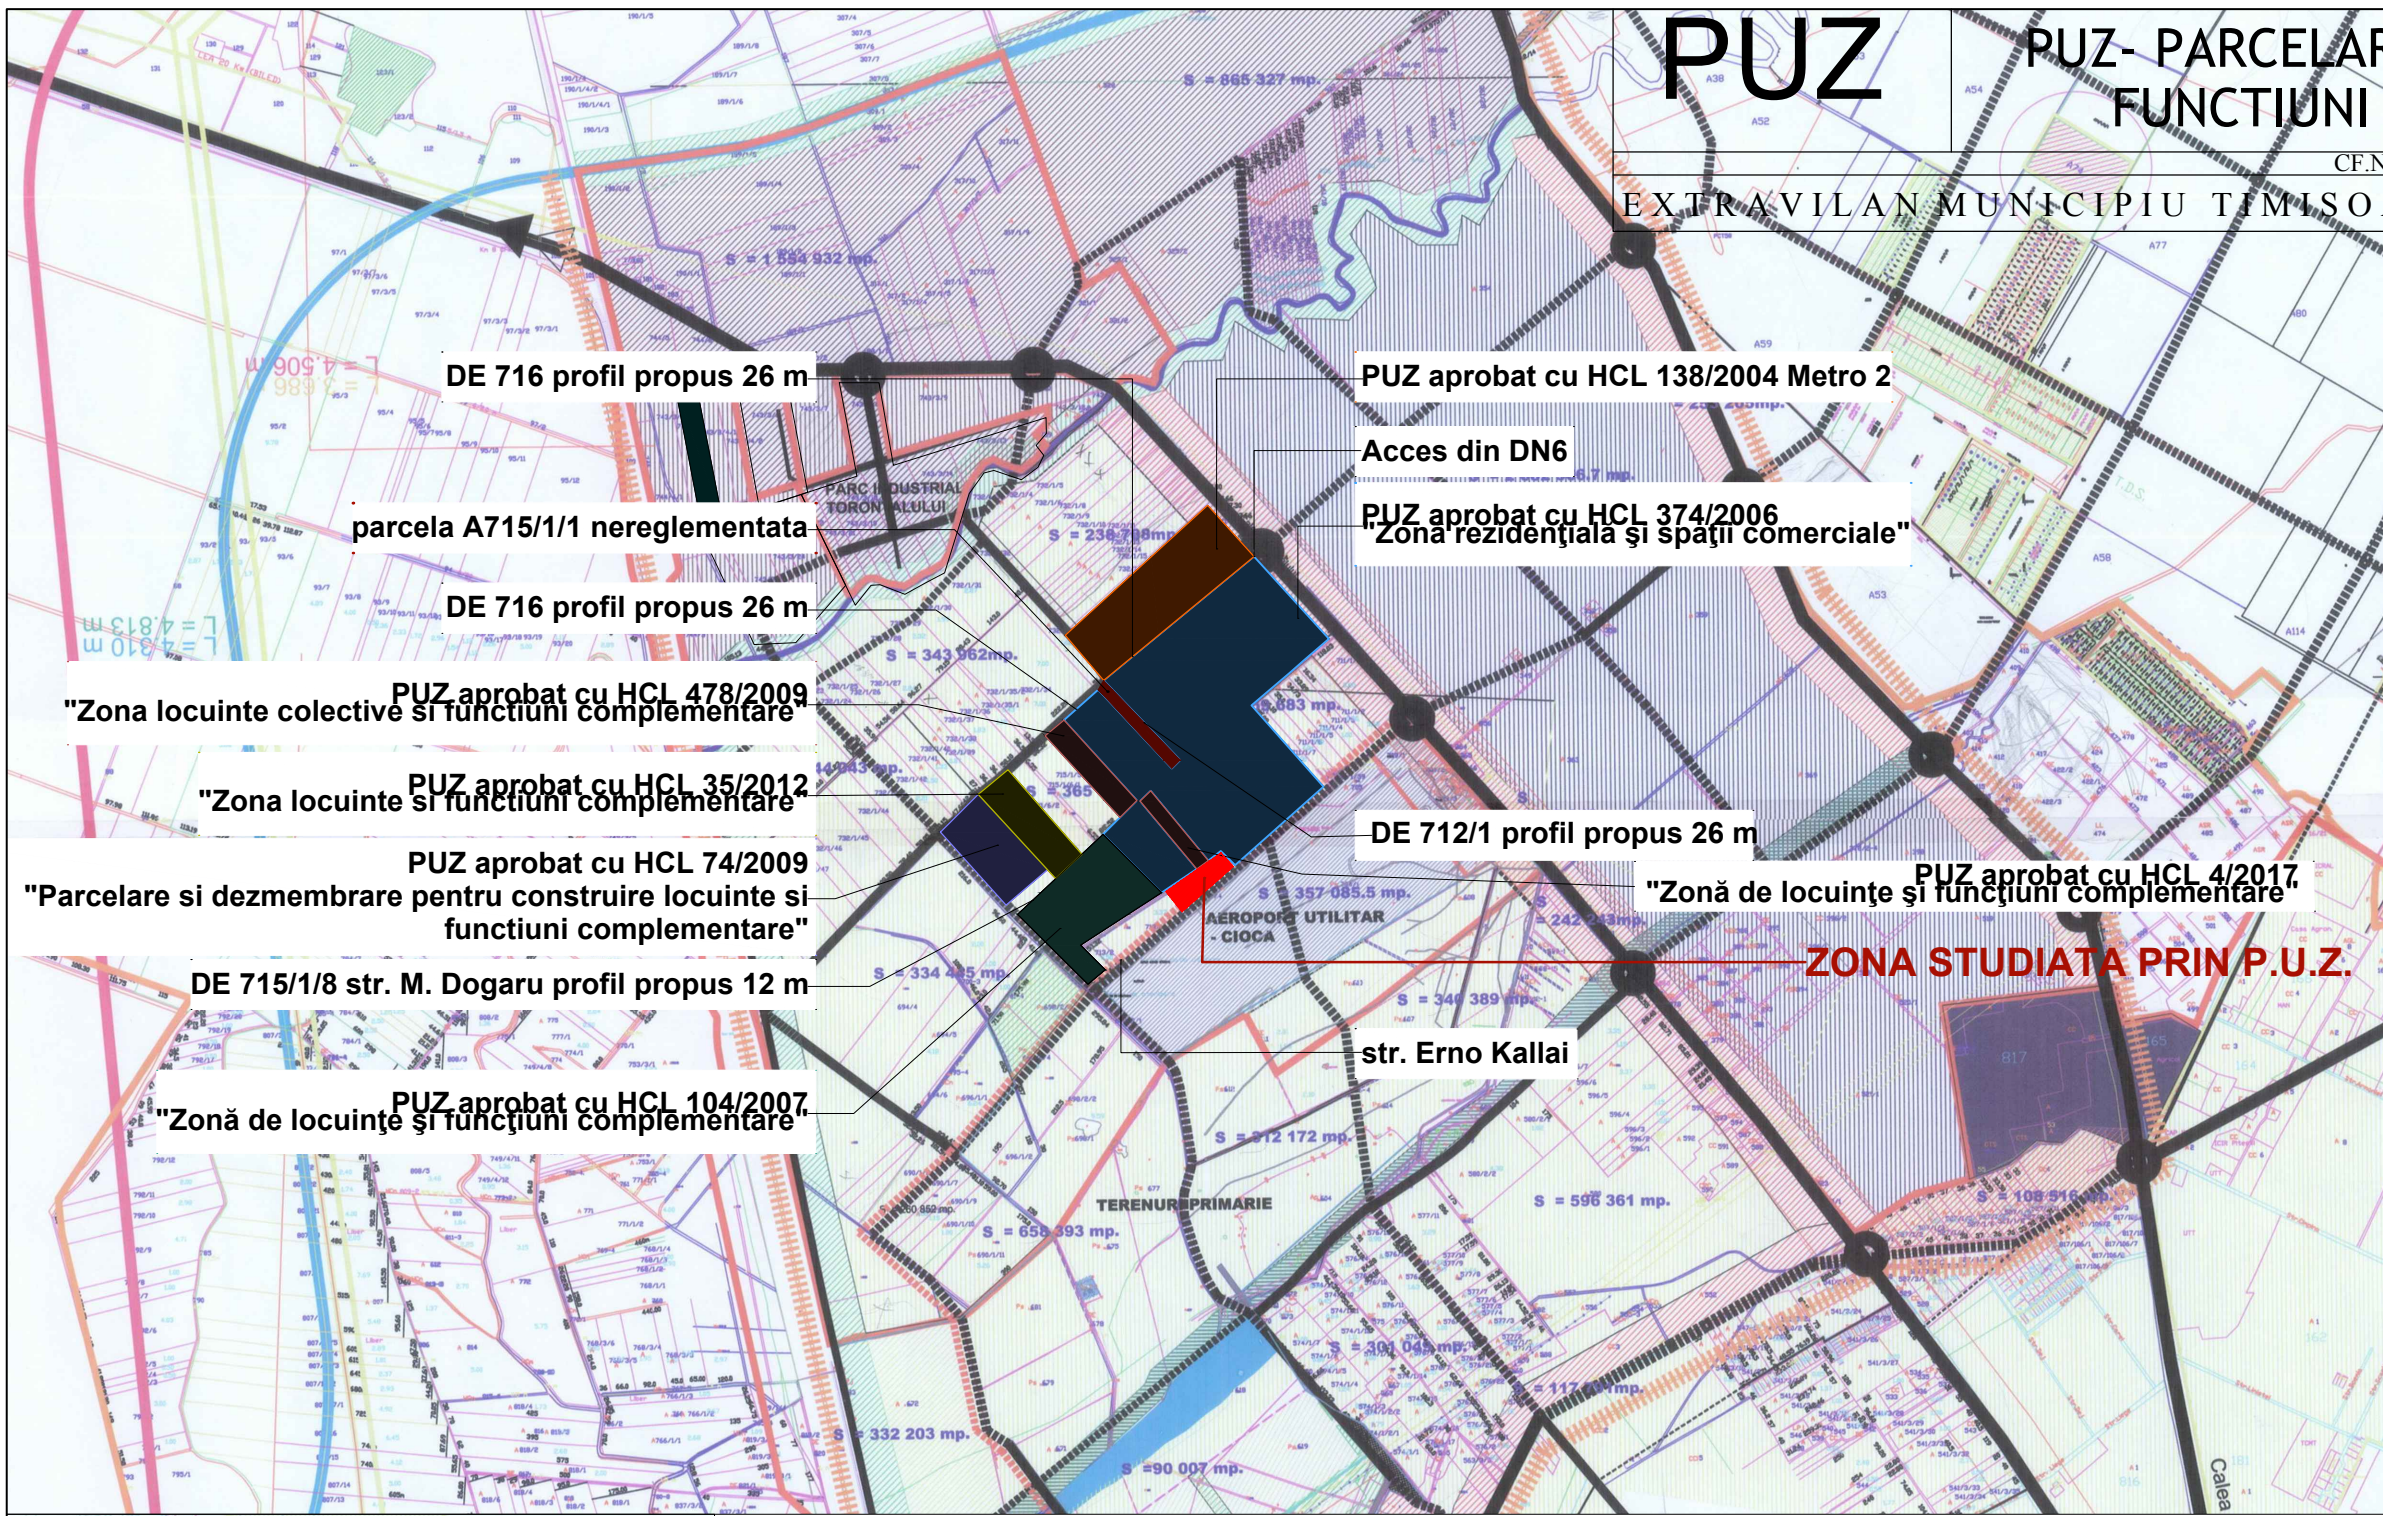


PUZ

PUZ- PARCELARE TEREN-LOCUINTE SI FUNCTIUNI COMPLEMENTARE

CF.NR. 432677/ TIMISOARA

EXTRAVILAN MUNICIPIU TIMISOARA , JUDEȚUL TIMIȘ

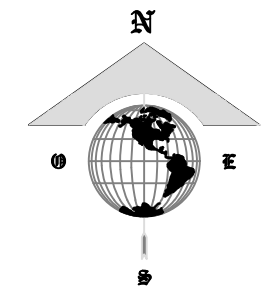

DE 716 profil propus 26 m

PUZ aprobat cu HCL 138/2004 Metro 2

Acces din DN6

PUZ aprobat cu HCL 374/2006
"Zona rezidențială și spații comerciale"

parceta A715/1/1 nereglementata

DE 716 profil propus 26 m

PUZ aprobat cu HCL 478/2009
"Zona locuinte colective și funcțiuni complementare"

PUZ aprobat cu HCL 35/2012
"Zona locuinte și funcțiuni complementare"

DE 712/1 profil propus 26 m

PUZ aprobat cu HCL 74/2009
"Parcelare și dezmembrare pentru construire locuinte și funcțiuni complementare"

PUZ aprobat cu HCL 4/2017
"Zonă de locuințe și funcțiuni complementare"

DE 715/1/8 str. M. Dogaru profil propus 12 m

ZONA STUDIATA PRIN P.U.Z.

str. Erno Kallai

PUZ aprobat cu HCL 104/2007
"Zonă de locuințe și funcțiuni complementare"

LEGENDA

- LIMITA ZONA STUDIATA
- LIMITA INTRAVILAN MUNICIPIUL TIMISOARA
- LIMITA TERITORIU ADMINISTRATIV
- LIMITA TEREN PROPRIETATEA PRIMARIEI TIMISOARA
- PROPUNERE CENTURA I
- PROPUNERE CENTURA II
- TRAMA MAJORA
- INTERESECTII CU GIRATIE
- STRAZI CU POSIBILITATI DE TRANSPORT IN COMUN SI CU POSIBILITATI DE AMPLASARE A OBIECTIVELOR DE UTILITATE PUBLICA
- STRAZI PROPUSE
- ▨ ZONE DE SERVICII, COMERT
- ▨ ZONE LOCUIRE
- ▨ ZONA INVATAMANT
- ▨ ZONE VERZI
- ▨ PADURE PROPUSA
- ▨ ZONA PROPUSA DE PRODUCTIE
- ▨ ZONA AEROPORT

VERIFICAOR/ EXPERT	NUME	SEMNTURA	CERINTA	REFERAT/ EXPERTIZA NR./ DATA	
MURDUNESCU LUDOVIC-IOSIF BIROU INDIVIDUAL DE ARHITECTURA TIMISOARA, B-dul EROII DE LA TISA, Nr. 30-40, Tel./ Fax. 0256 493 102				Beneficiar: DAVID MARIUS-GEORGE SI DAVID ADRIANA-MONICA	Proiect nr.: 174/2020
SPECIFICATIE	NUME	SEMNTURA	Scara: 1:2000	Titlu proiect: PUZ-PARCELARE TEREN-LOCUINTE CU FUNCTIUNI COMPLEMENTARE	Faza: PUZ
SEF PROIECT	Arh Ludovic Murdunescu		Data: AUGUST 2020	GHIRODA, INTRAVILAN EXTINS, CF NR 432677, JUD TIMIS	
PROIECTAT	Arh Ludovic Murdunescu			Titlu plansa: EXTRAS DIN PUZ CU CARACTER DIRECTOR TIMISOARA NORD	Plansa nr.: 01
DESENAT	Arh Ludovic Murdunescu				