


MUNICIPIUL TIMIȘOARA, DIRECȚIA URBANISM

DATA ANUNȚULUI:

INTENȚIE DE ELABORARE PLAN URBANISTIC ZONAL

”PUZ Construire ansamblu de locuințe
colective și servicii”

str. Jiul, nr. 2

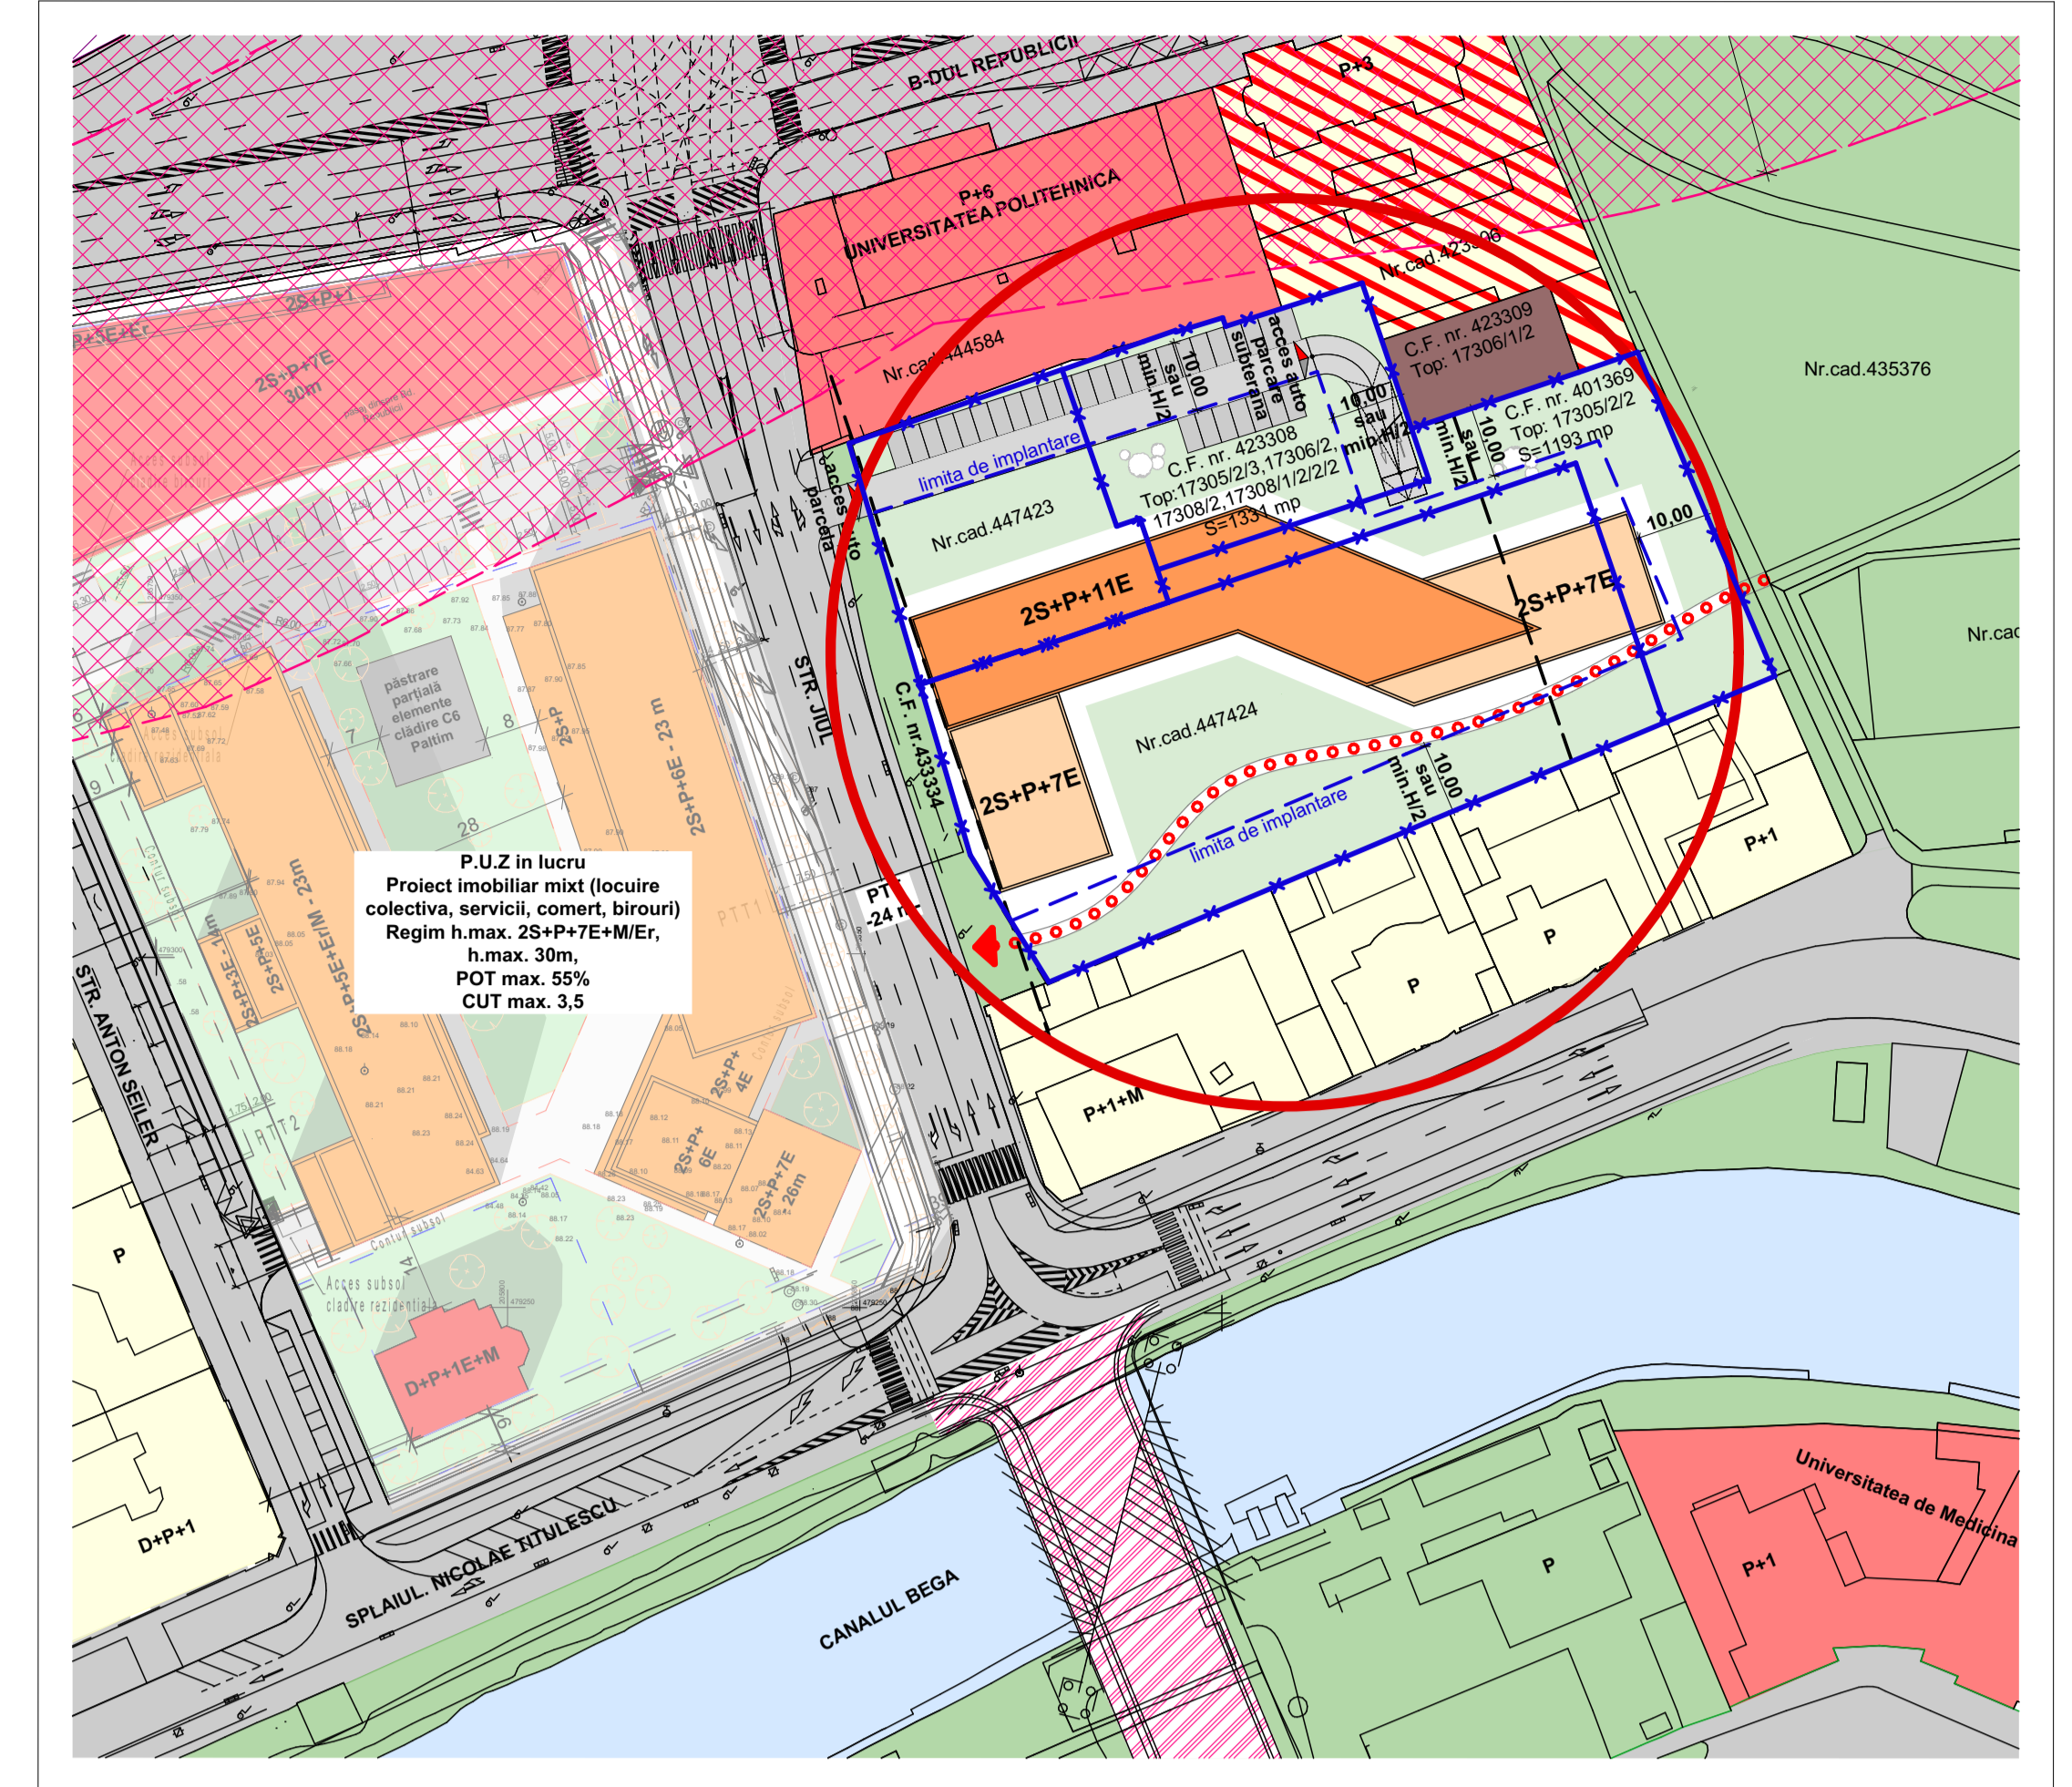

Argumentare: implicarea și consultarea publicului pentru emiterea Avizului de Oportunitate

Inițiator: S.C. PASMATEX S.A. TIMIȘOARA

Elaborator: S.C. RD SIGN S.R.L.

PUBLICUL ESTE INVITAT SĂ TRANSMITĂ OBSERVAȚII ȘI PROPUNERI

privind intenția de elaborare a planului urbanistic zonal în perioada:

Persoana responsabilă cu informarea și consultarea publicului:

inspectorul de zonă din cadrul Biroului Avizare Conformități PUG/PUD/PUZ
adresa Bd. C. D. Loga, nr. 1, et. 2, cam. 213,

telefon 0256 408 464,

e-mail dezvoltareurbana@primariatm.ro

Observațiile sunt necesare în vederea stabilirii cerințelor de elaborare și a eliberării avizului de oportunitate.

Răspunsul la observațiile transmise va fi:

- comunicat în scris la cerere și se poate consulta la sediul Primăriei Municipiului Timișoara, Bd. C. D. Loga, nr. 1, et. 2, cam. 213

- afișat pe site-ul primăriei până cel târziu în data de:

Etapele preconizate pentru consultarea publicului până la aprobarea planului:

- Etapa 2 - etapa elaborării propunerilor PUZ și RLU aferent, perioadă conf. HCL 43/2016
- Etapa 3 - etapa aprobării PUZ și RLU aferent, perioadă conf. HCL 140/2011
- Etapa 4 - etapa monitorizării și implementării PUZ și RLU aferent, perioadă conf. HCL 140/2011