


# PLAN URBANISTIC ZONAL

## ZONA SERVICII SI DEPOZITARE

### EXTRAVILAN TIMISOARA

#### -PROPRIETATEA TERENURILOR-

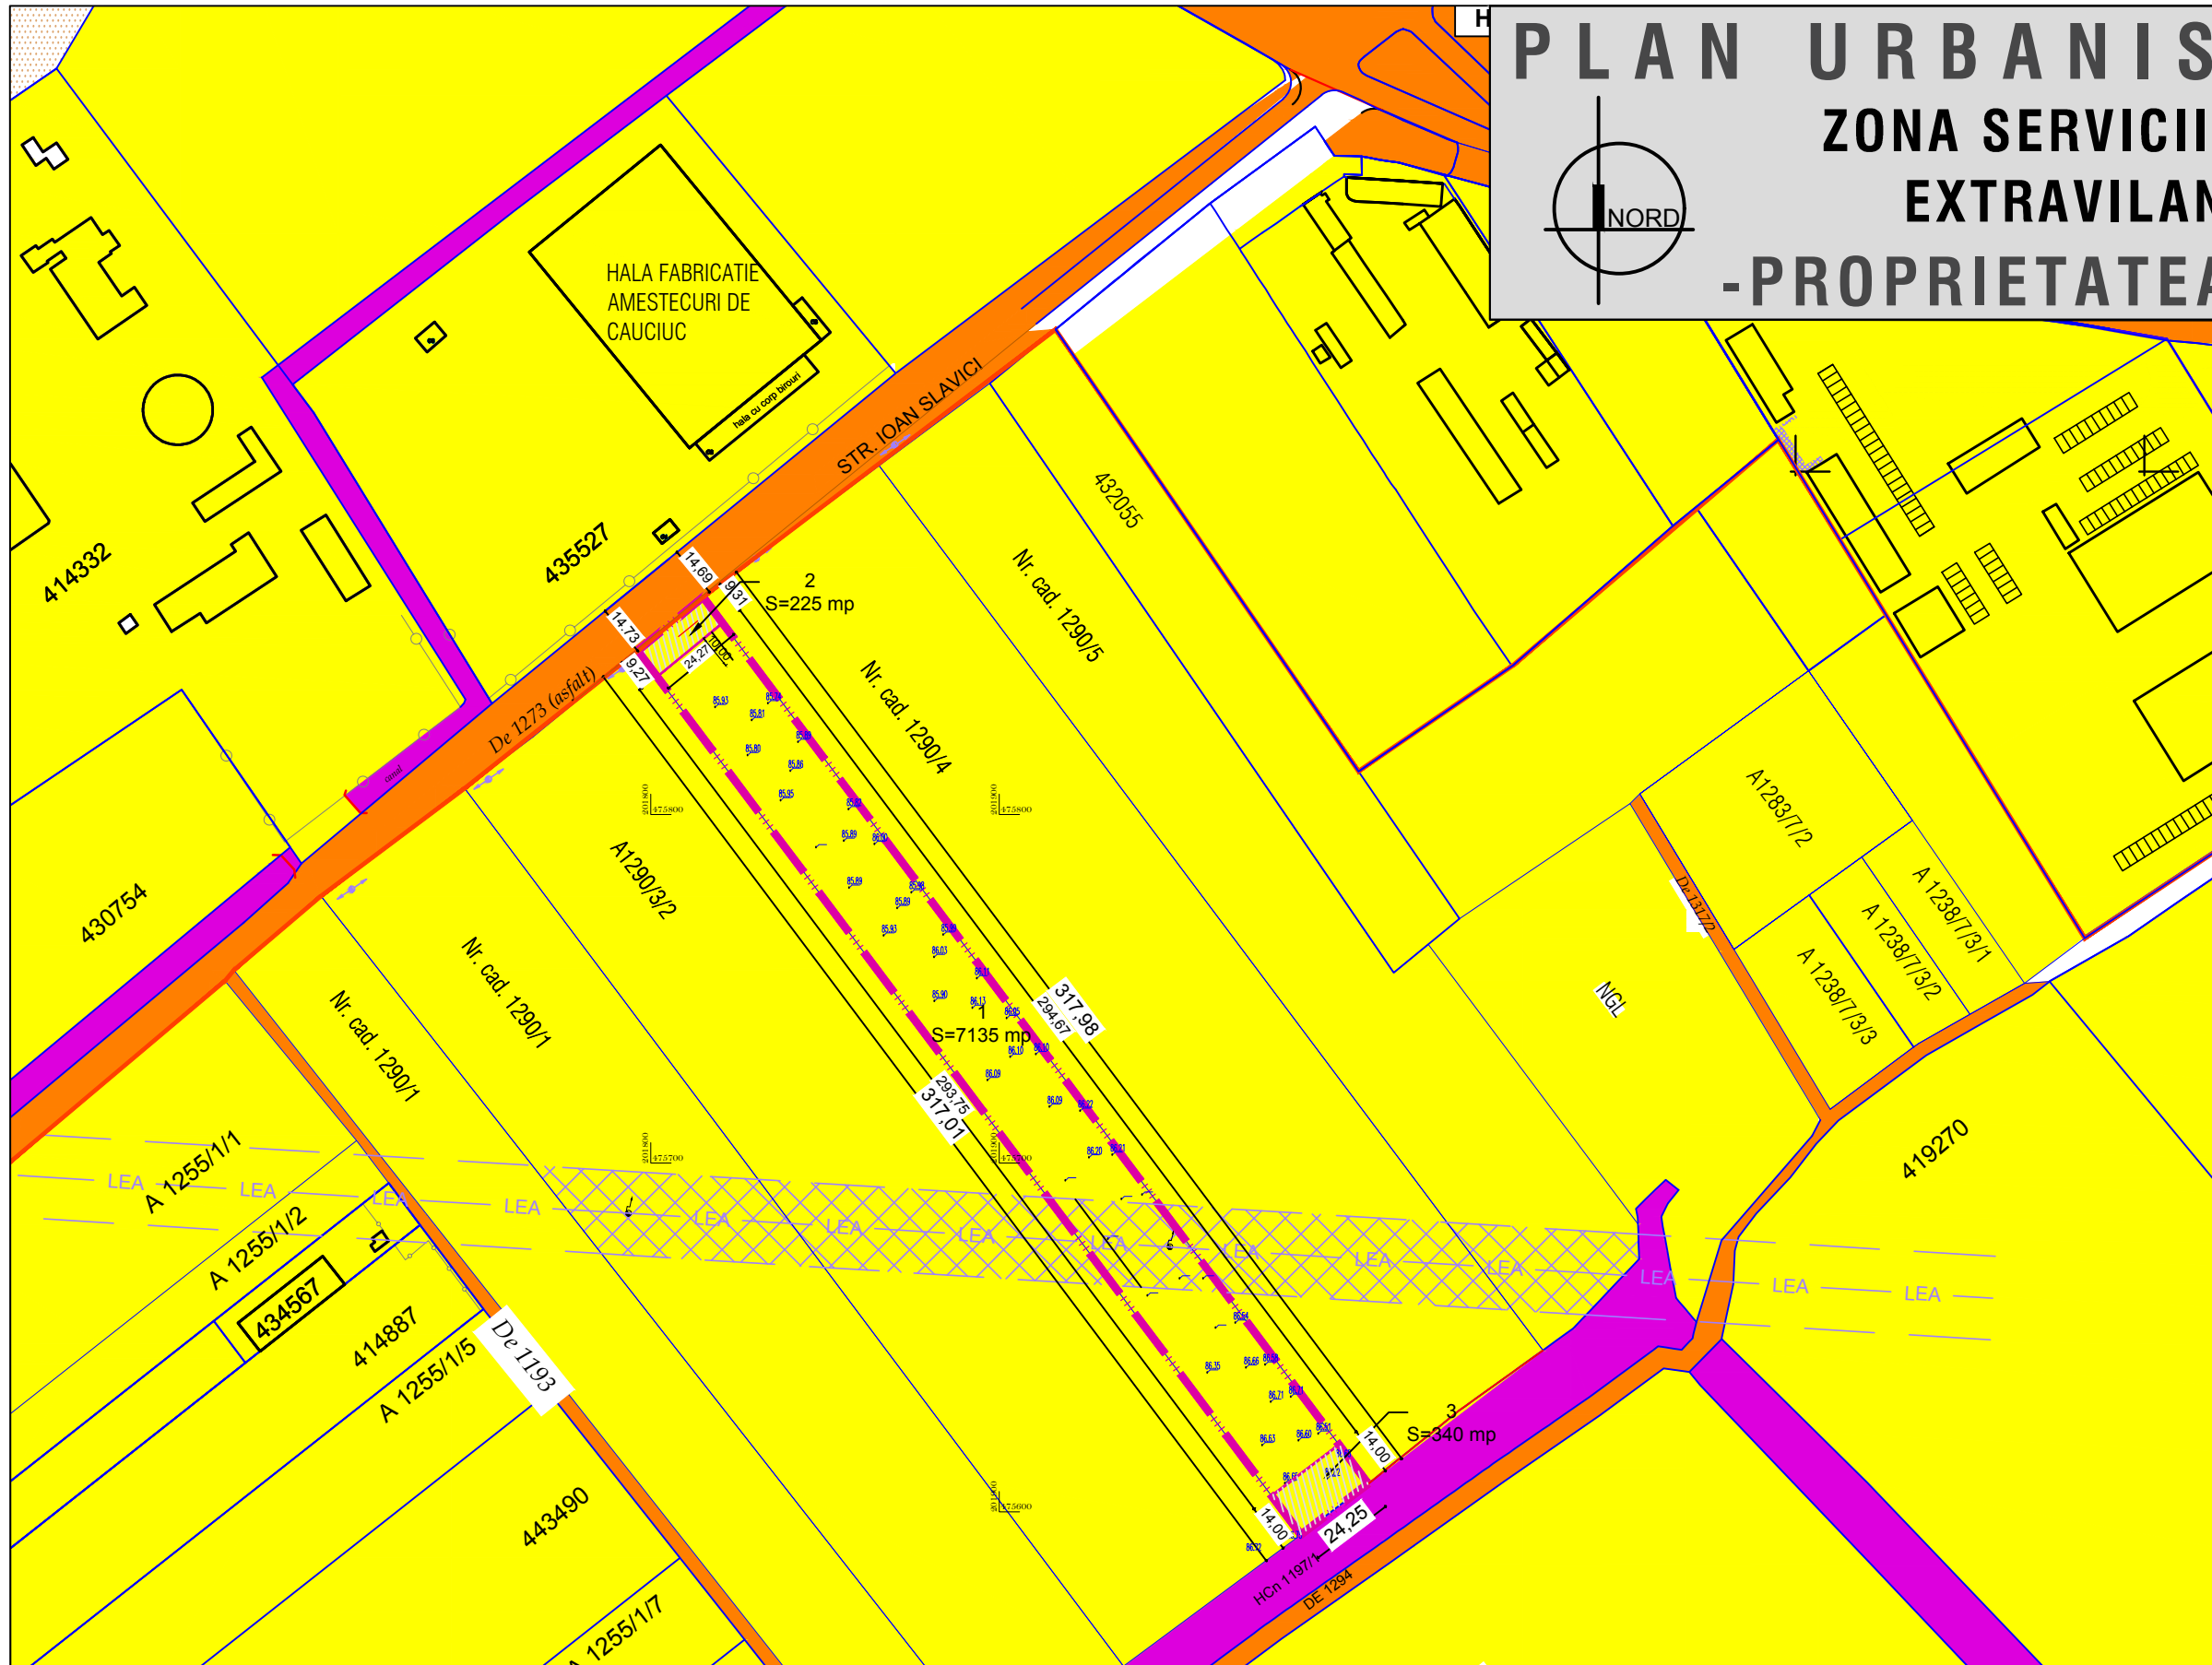

#### DELIMITARI

- Limita proprietate
- Limite parcele inscrise in C.F. existente
- Limita intravilan
- Contur cladiri existente

#### TIPURI DE PROPRIETATE

- Terenuri proprietate privata a persoanelor fizice sau juridice
- Terenuri proprietate publica de interes local
- Terenuri proprietate publica de interes national
- Terenuri ce urmeaza a fi trecute in domeniul public

#### SIMBOLURI

- LEA
- LEA 20Kw
- Stalp LEA 20 KV
- Zona de protectie LEA

OBIECTIVE DE UTILITATE PUBLICA	SITUATIA EXISTENTA		SITUATIA PROPUASA	
	S mp	% din T	S mp	% din T
Suprafete				
Suprafata proprietate privata	7700.00	100.00%	7135.00	92.66%
Suprafata domeniu public	0.00	0.00%	565.00	7.34%
Suprafata totala	7700.00	100.00%	7700.00	100.00%

Specialist RUR	urb. arh. Carmen Falnita	Semnatura			
	S.C. ARHITECTIM S.R.L		Beneficiar: S.C. TOTAL KAUFEN S.R.L.		
	CUI 41583840, J 35/3336/30.08.2019 Timisoara, Str. Delfinului, nr. 1, camera 1, sc. B, ap. 2, jud. Timis Tel.: 0745438256 / E-mail: proiectare@arhitectim.ro		Proiect nr: 05/2019		
Specificatie	Nume	Semnatura	Scara: 1:2000	Titlu proiect: PUZ ZONA SERVICII SI DEPOZITARE in extravilan Timisoara, strada Ioan Slavici FN, jud. Timis CF 440056, nr. cad. 440056	
Sef proiect	arh. Delia Vizitiu			Faza: P.U.Z.	
Proiectat	arh. Delia Vizitiu		10 2019	Titlu plansa: PROPRIETATEA ASUPRA TERENURILOR OBIECTIVE DE UTILITATE PUBLICA	
Desenat	arh. Zbucea Simina			Pl. nr: 04	