


Plan de amplasament si delimitare a imobilului

Scara 1 : 1000

Anexa nr. 1.35

Nr. cadastral	Suprafata masurata a imobilului	Adresa imobilului	
	2500 mp	intravilan Timisoara	
Cartea Funciara nr.	nou	UAT	Timisoara

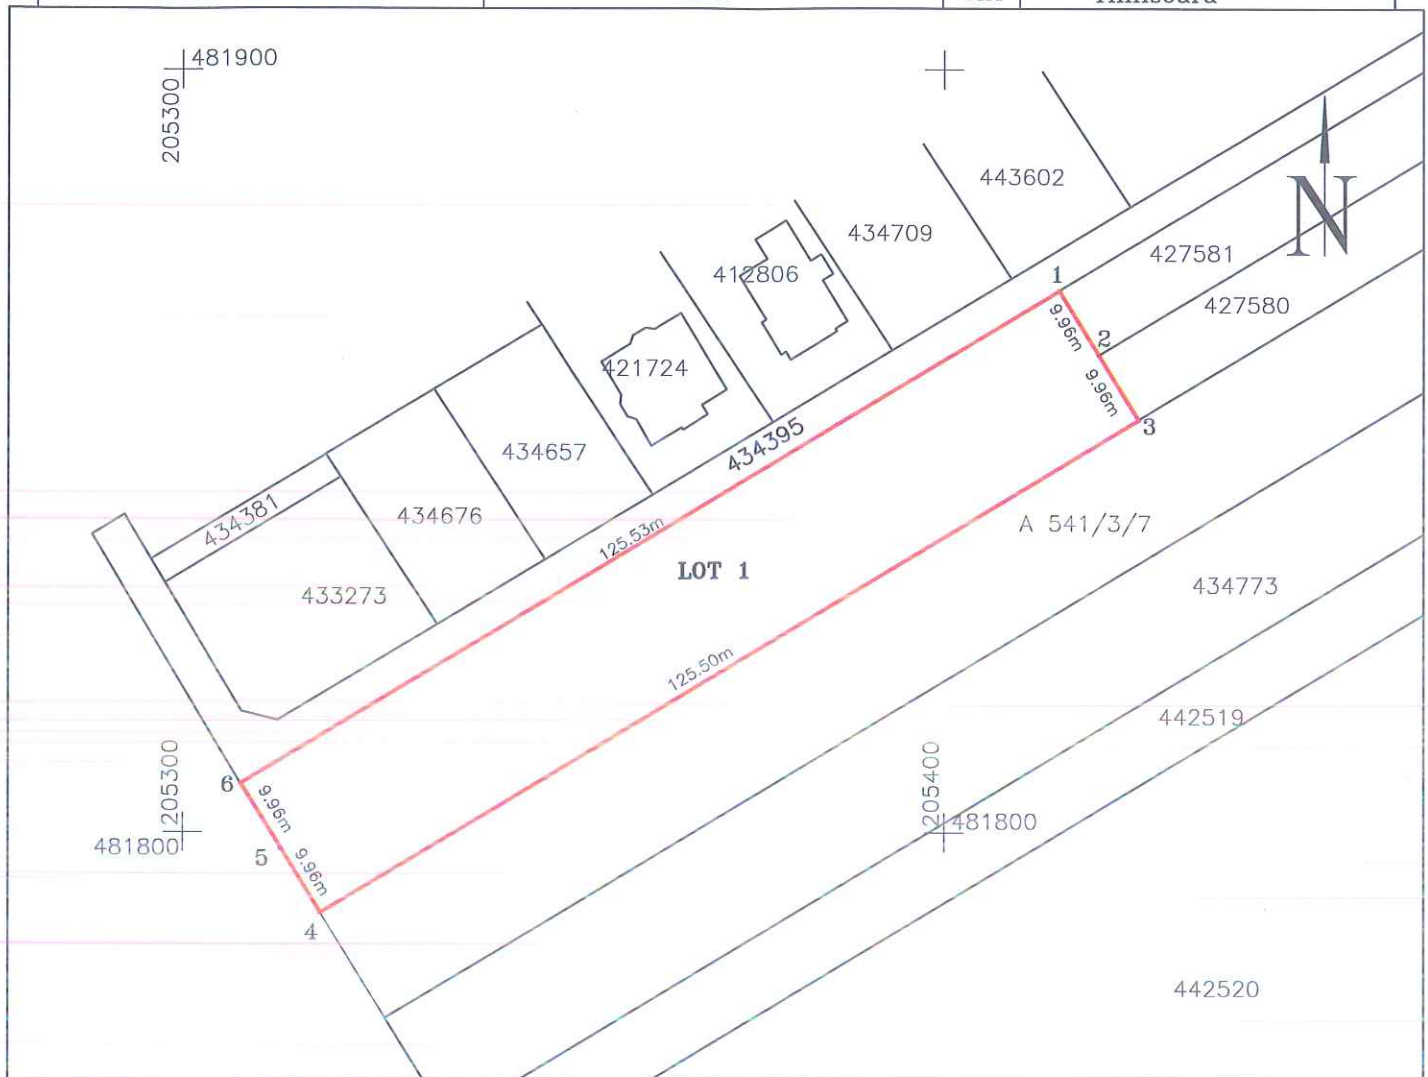

A. Date referitoare la teren

Nr. parcela	Categorie de folosinta	Suprafata (mp)	Valoare de impozitare (lei)	Mentiiuni
1	arabil	2500		Teren intravilan neimprejmuat
Total		2500		-

B. Date referitoare la constructii

Cod constr.	Suprafata construita la sol (mp)	Valoare de impozitare (lei)	Mentiiuni
-	-	-	-

Suprafata totala masurata a imobilului = 2500mp

Suprafata din act = 2500mp

Executant s.c. Topo-Tim s.r.l.

Confirm executarea masuratorilor la teren, corectitudinea intocmirii documentatiei cadastrale si corespondenta acesteia cu realitatea din teren

Semnatura si stampila

Data: august 2018

Inspector,

Confirm introducerea imobilului in baza de date integrata si atribuirea numarului cadastral

Data:

Oficiul de Cadastru și Publicitate Imobiliară Timis
JERIȘTEANU OLIGIA
 CONSILIER IA

Stampila BCPI

221495

30 sept. 2018