
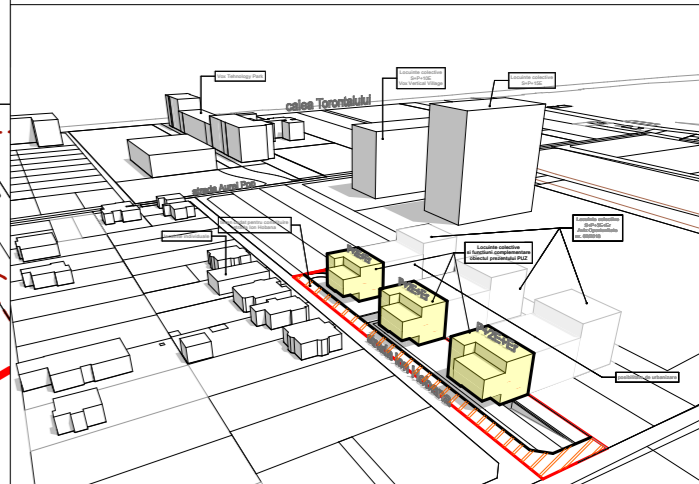


PLAN SUBSOL –Parcaje PROPUSE :

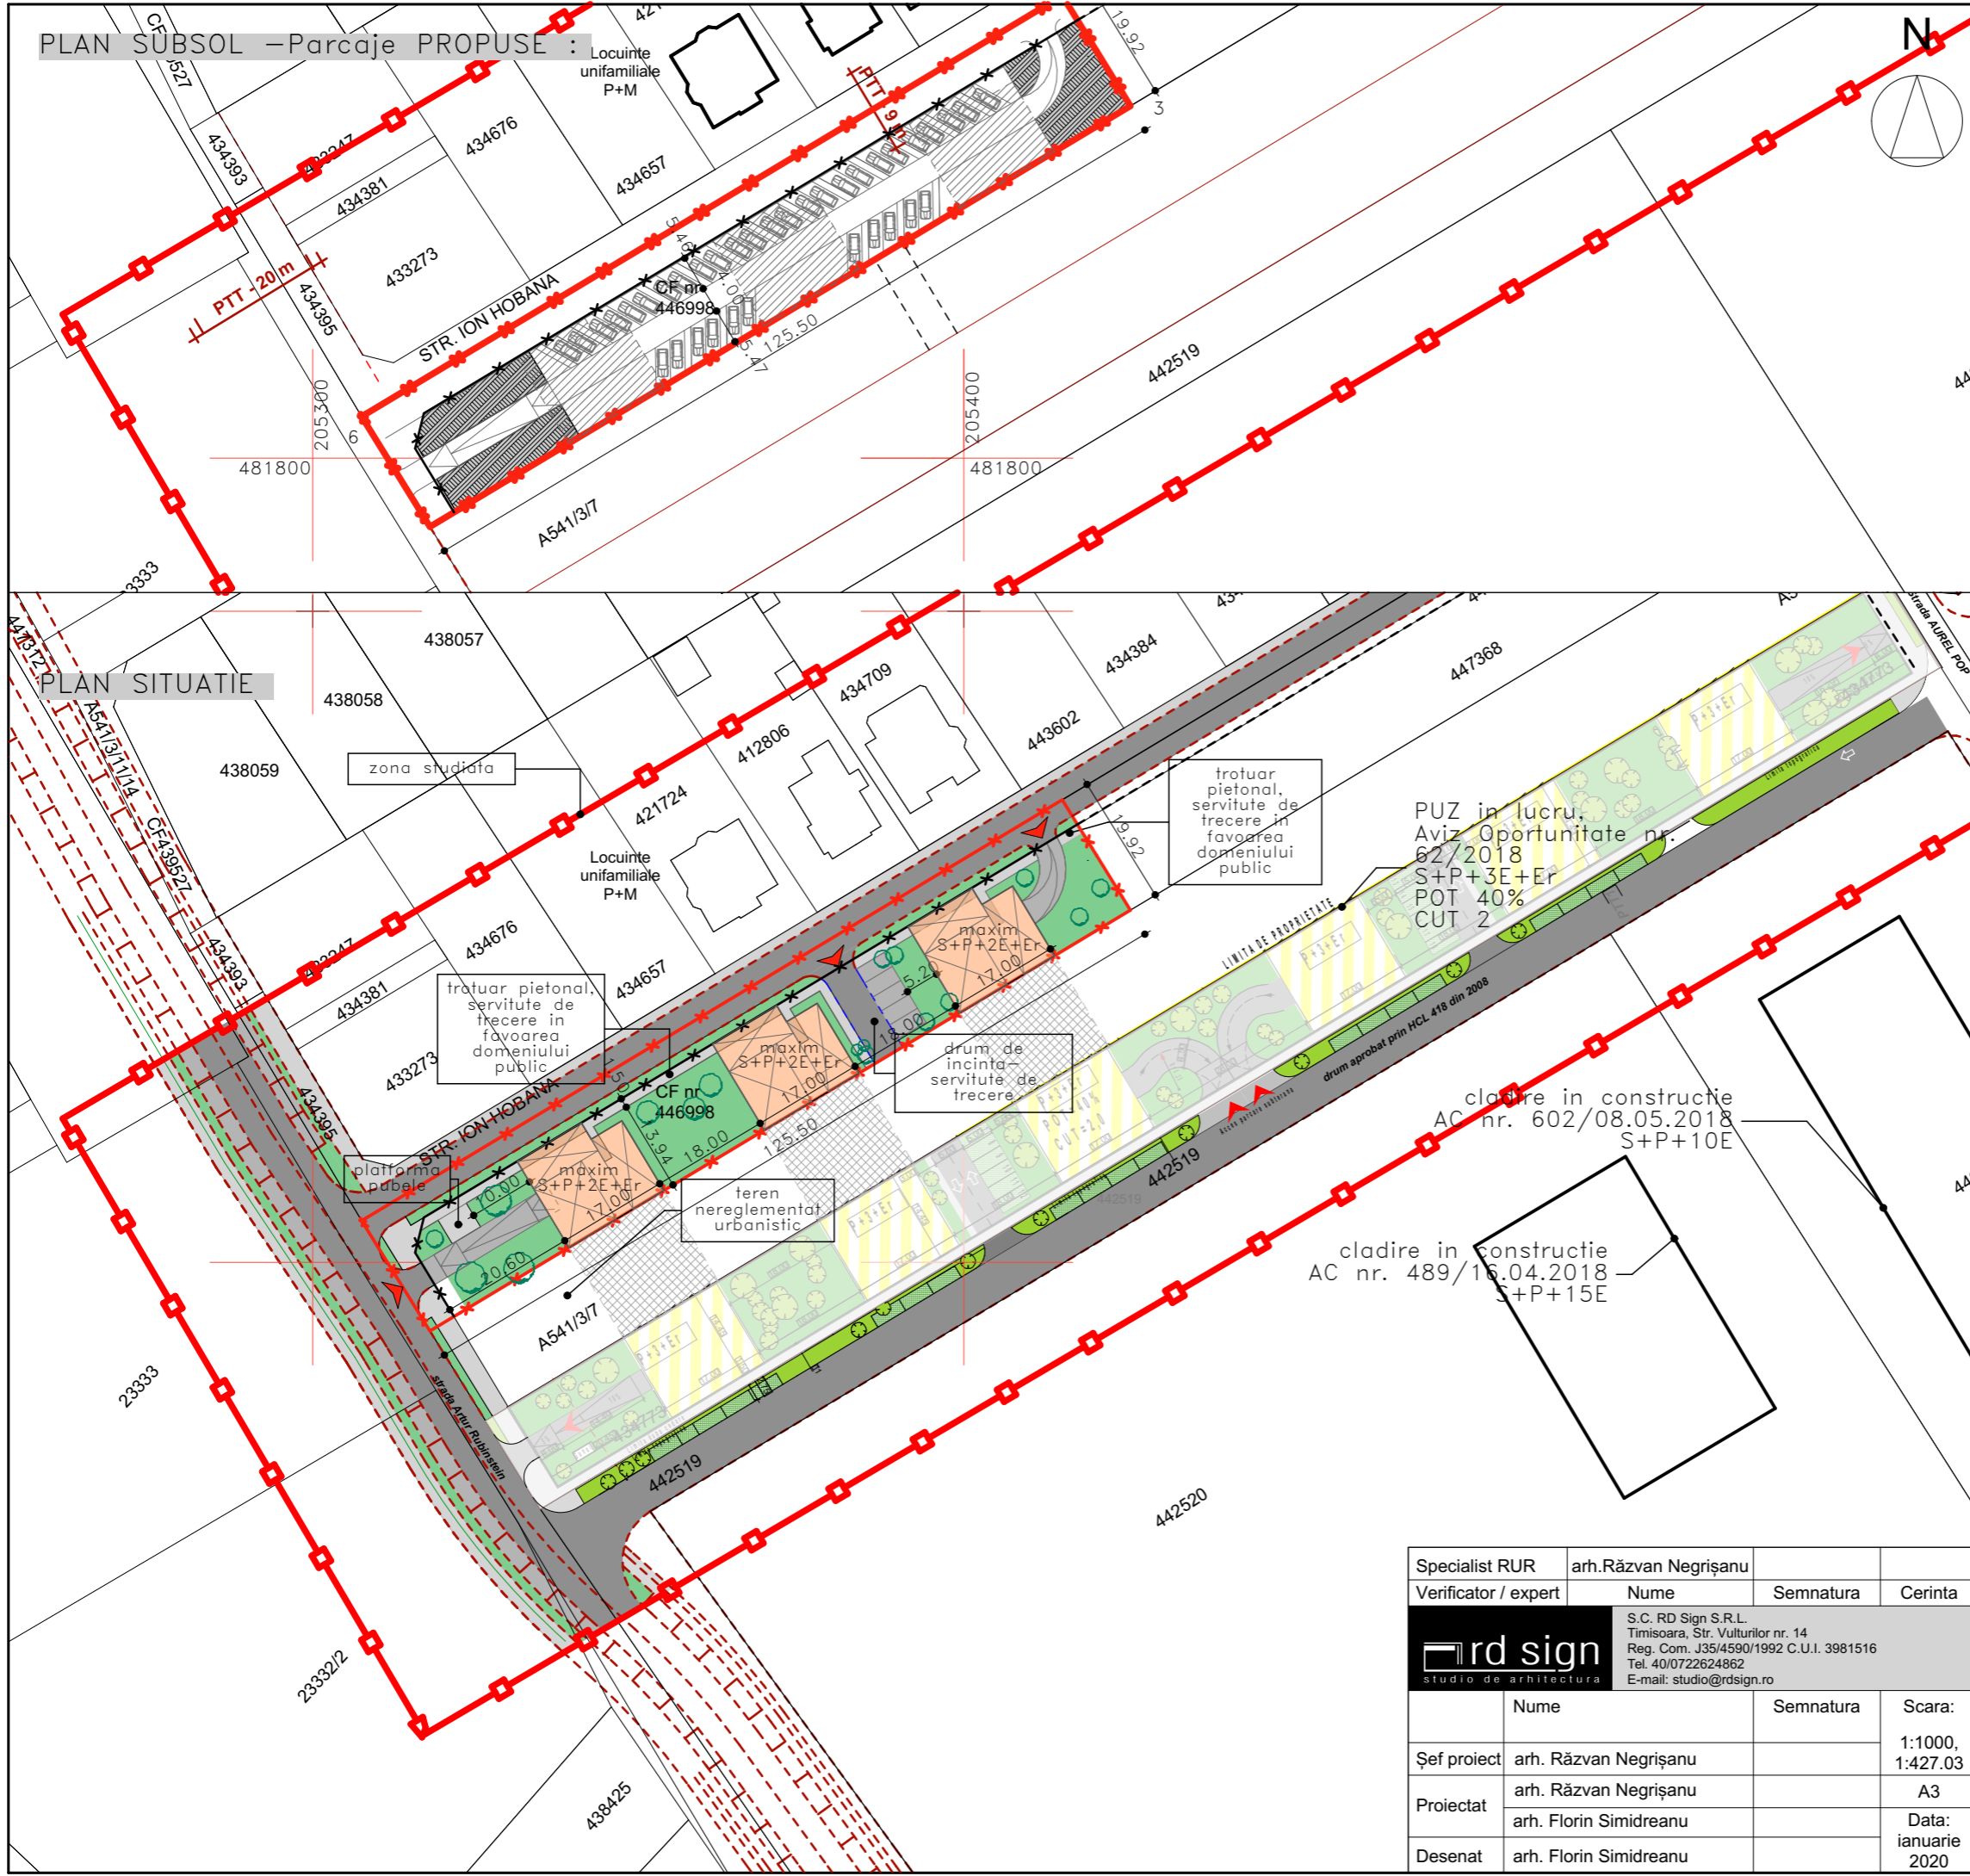

Indici urbanistici propusi-mobilare :  
 REGIM DE INALTIME  
 S+P+2E+Er  
 Suprafata Construita  
 ( mobilare propusa ) : 786 mp  
 Suprafata Desfasurata supraterana  
 ( mobilare propusa ) : 2280 mp  
 24 apartamente propuse+ 3 SAD-uri  
 Parcaje PROPUSE :  
 5 parcaje la sol  
 36 parcaje la subsol

Specialist RUR	arh. Răzvan Negrișanu			Referat / Expertiza Nr. / Data	
Verificator / expert	Nume	Semnatura	Cerinta	Beneficiar: SC ENERGY ORTISOARA SRL	Proiect nr.:
	S.C. RD Sign S.R.L. Timisoara, Str. Vulturilor nr. 14 Reg. Com. J35/4590/1992 C.U.I. 3981516 Tel. 40/0722624862 E-mail: studio@rdsign.ro			Amplasament: Timișoara , str. Ion Hobana, CF 446998	248/PTO/19
	Nume	Semnatura	Scara:	Denumire proiect	P.U.Z.
Șef proiect	arh. Răzvan Negrișanu		1:1000, 1:427.03	<b>PUZ</b> Locuințe colective și funcțiuni complementare	
Proiectat	arh. Răzvan Negrișanu arh. Florin Simidreanu		A3	Titlu plansa:	Plansa nr.:
Desenat	arh. Florin Simidreanu		Data: ianuarie 2020	<b>Possibilitate de mobilare</b>	<b>04-A</b>