


PROFILE STRADALE EXISTENTE

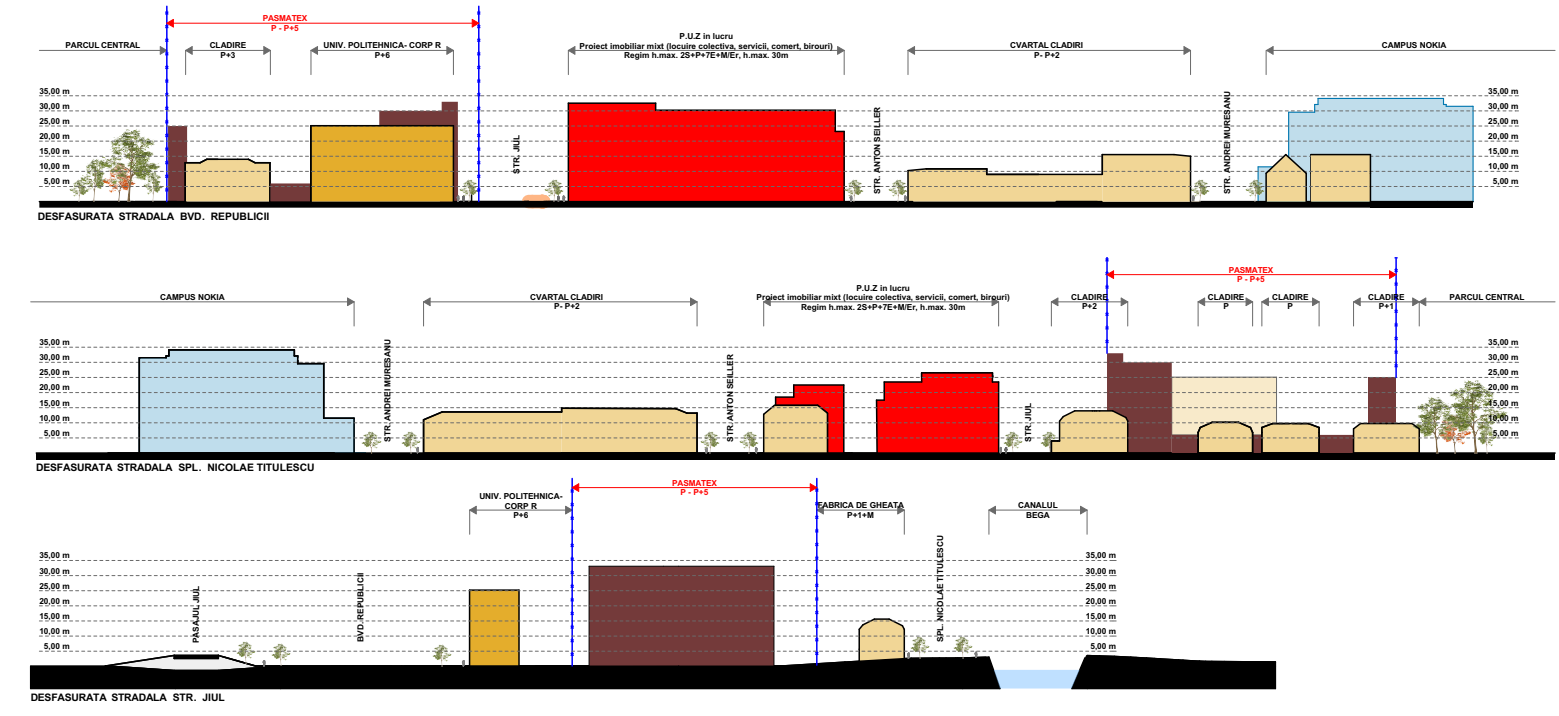


LEGENDA -profile stradale existente:

- cladiri istorice
- cladirea Politehnicii, corpul R
- cladirile de birouri- Nokia
- cladiri propuse prin PUZ aflat in curs de aprobare
- cladirile Pasmatex

LEGENDA- studiu cvartal:

- limita zonei studiate
- limita terenului studiat
- PUZ-uri aprobate in zona
- profil transversal propus prin reglementari urbanistice
- pod metalic CFR existent
- pod peste Bega existent
- cale ferata existenta
- canalul Bega
- zona de protectie CFR
- zona de protectie a canalului navigabil Bega
- zona institutii publice si servicii
- zona unitati industriale
- zona locuinte
- spatii verzi
- drumuri publice existente
- monumente/ ansambluri
- pod propus peste raul Bega

EXTRAS P.U.G. propus in curs de avizare - Etapa 3 - prin H.C.L. 428/30.07.2013

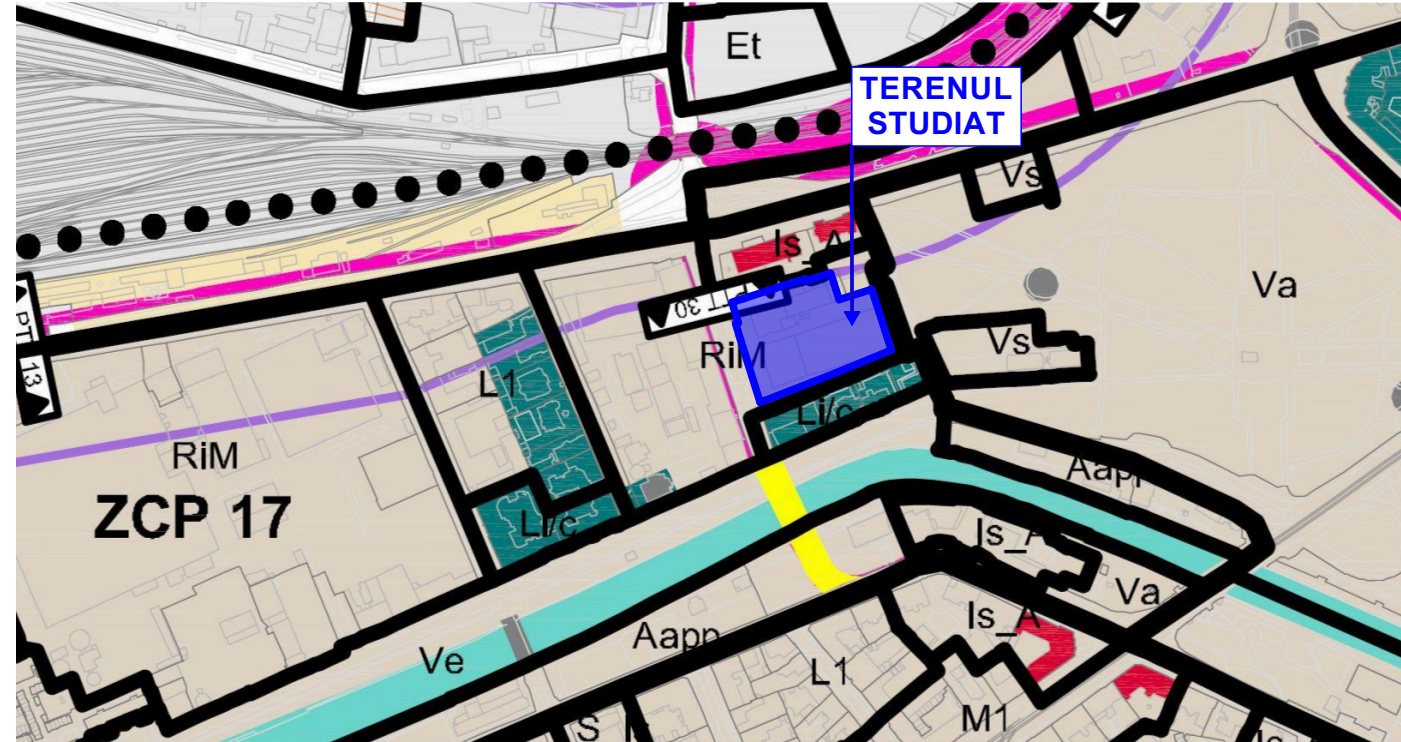

Rim= zonă industrială restructurabilă - zonă mixtă - zonă construită protejată

Spațiu pentru ștampile :

Specialist RUR	arh. Răzvan Negrișanu	Semnatura	Cerinta	Referat / Expertiza Nr. / Data	Proiect nr.: 288/PMX/20
Verificator / expert	Nume	Semnatura	Cerinta	Referat / Expertiza Nr. / Data	Beneficiar: S.C. PASMATEX S.A. TIMIȘOARA
Nume	Semnatura	Scara: 1:2500	Denumire: PUZ Construire ansamblu de locuinte colective si servicii		S.O.
Șef proiect	arh. Răzvan Negrișanu		Amplasament: Str. Jiul, nr. 2; C.F. 447423, C.F. 447424, C.F. 423308, C.F. 401369 Timișoara		Plansa nr: 02
Proiectat	arh. Răzvan Negrișanu	A3 prelungit	Data: septembrie 2020	Titlu plansa: Studiu cvartal	
Desenat	arh. Roxana Fabian				