



P.U.Z. - CENTRU MODERN DE EVENIMENTE SPECIALE SI SERVICII DE TURISM

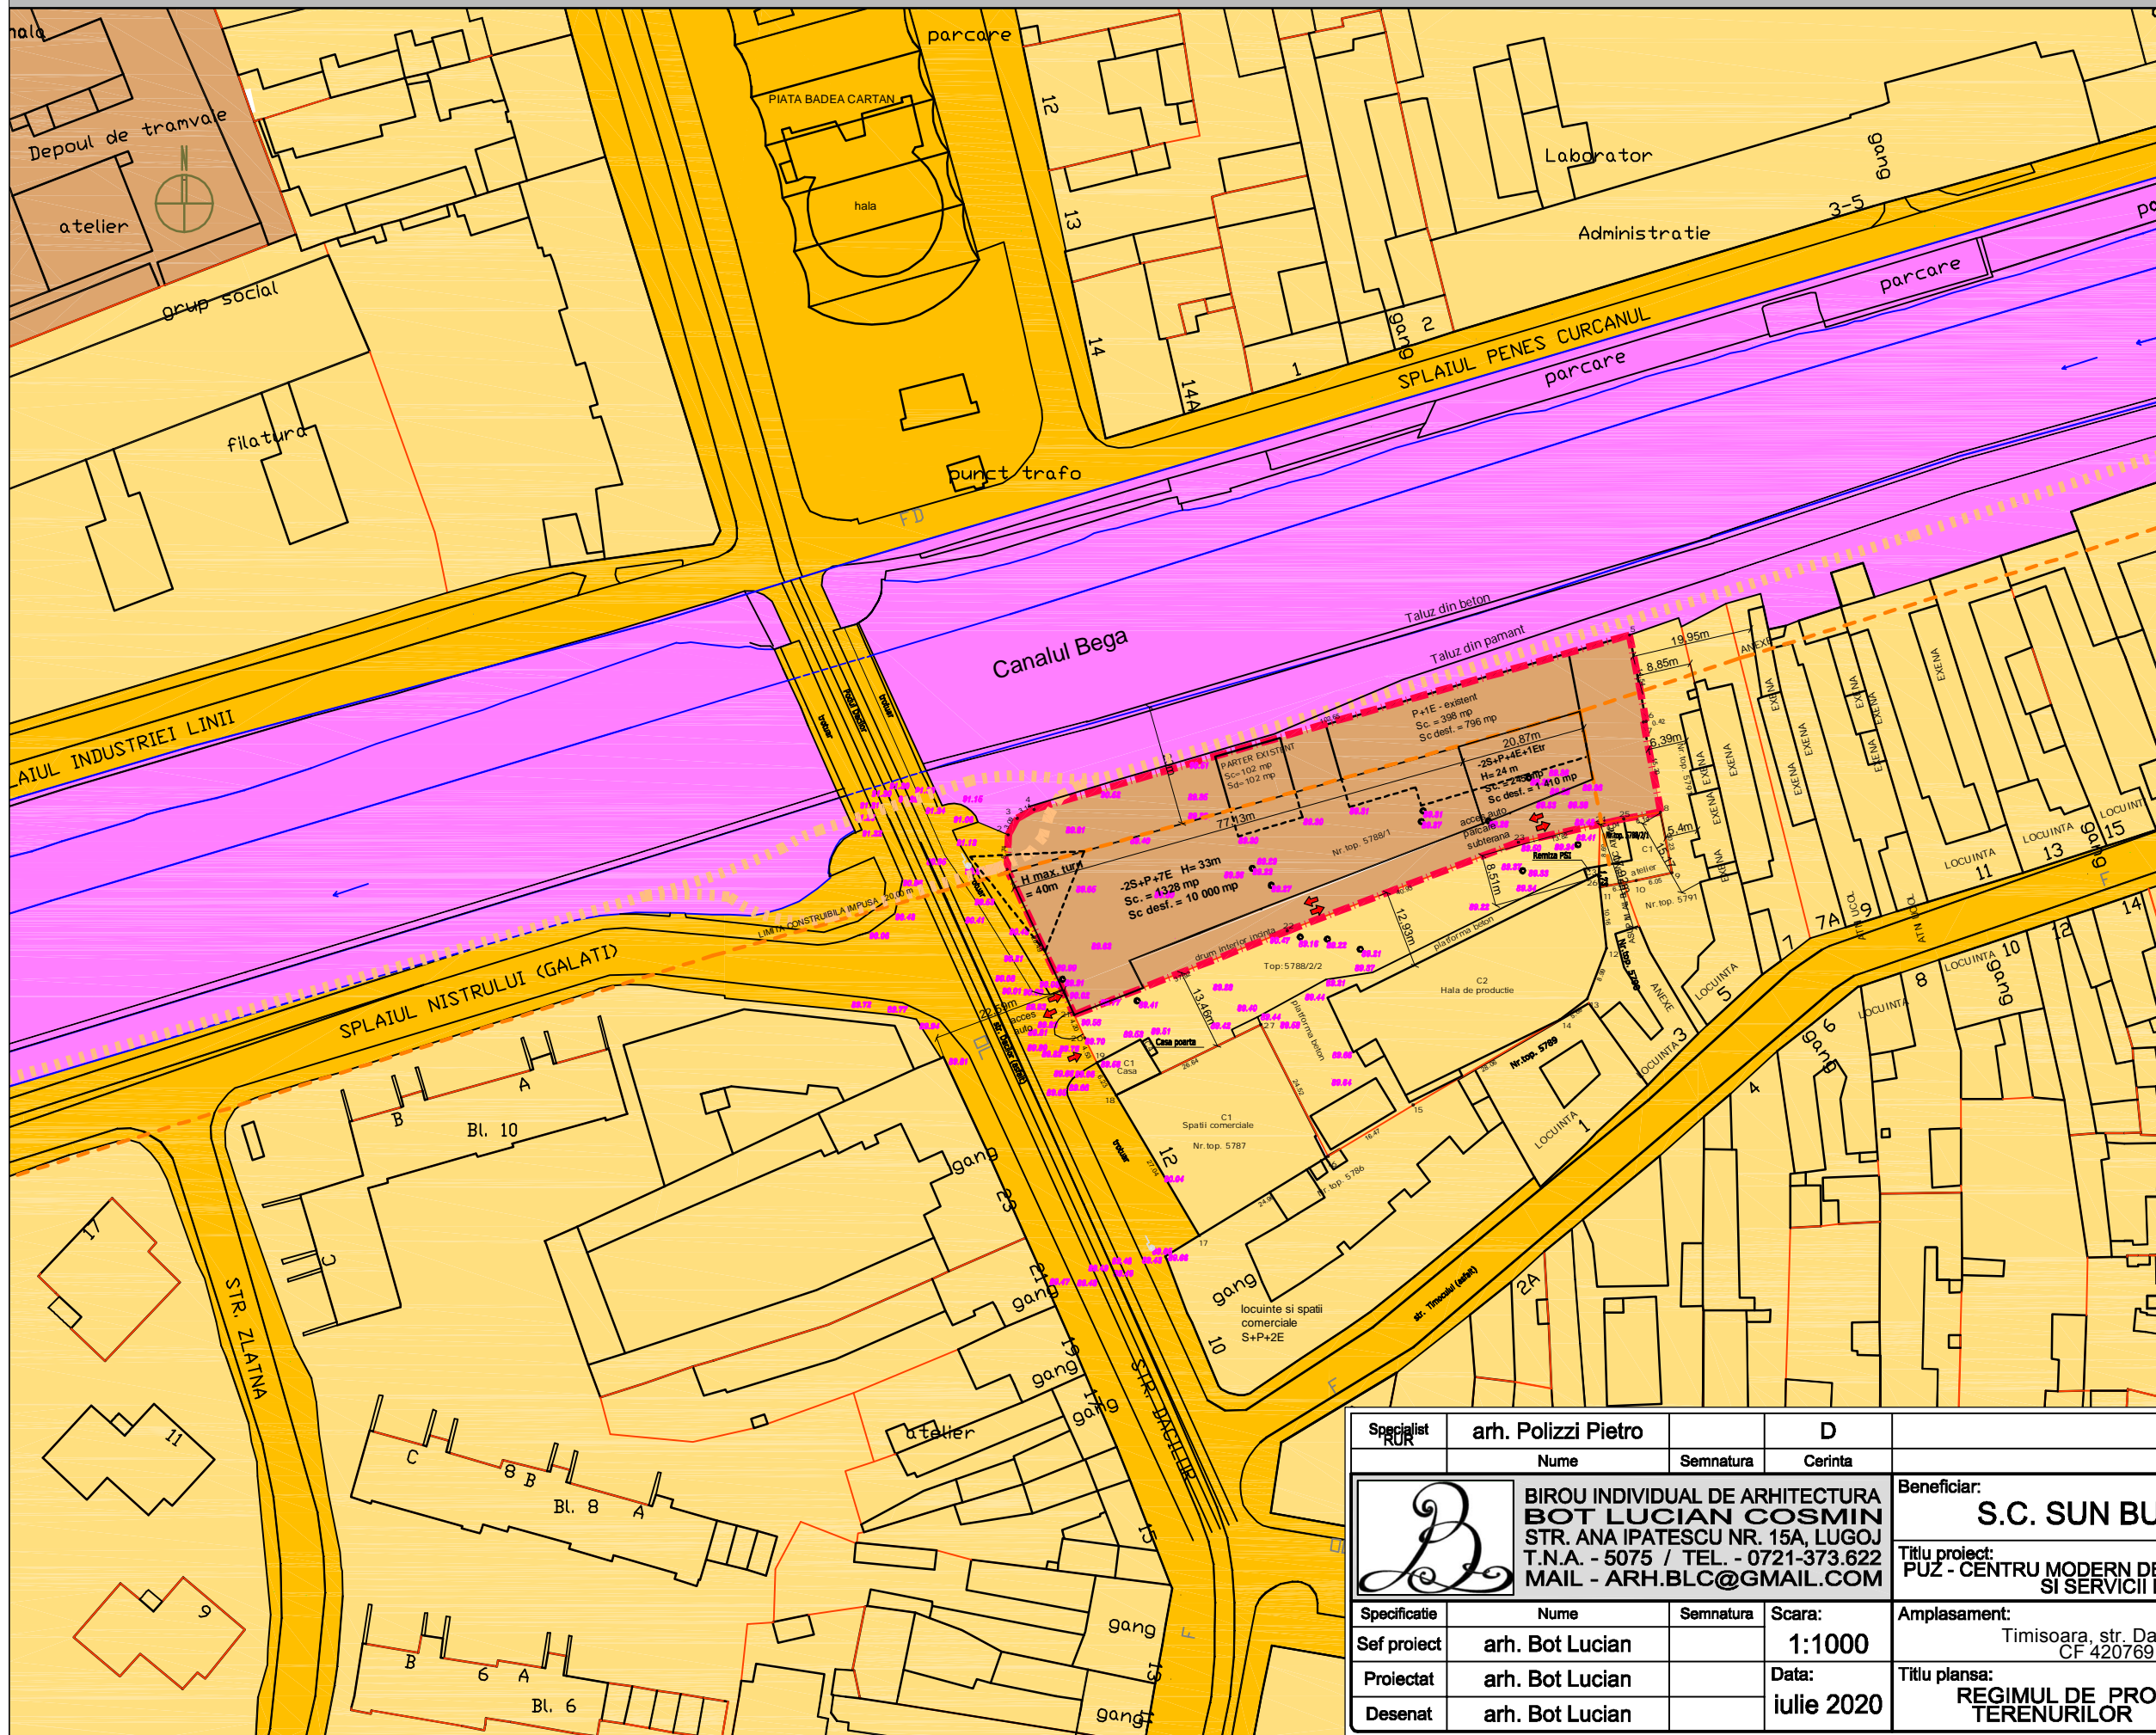

LEGENDA

- Limita terenului studiat prin P.U.Z./ Limita de proprietate
- Constructii existente
- Limite parcele existente
- Limita zona protectie-retragere 20 m fata de Bega/ PUZ maluri canal Bega
- Traseu pietonal/biciclete propus
- Terenuri din domeniul public al statului
- Terenuri din domeniul public al Municipiului Timisoara
- Terenuri proprietate privata al persoanelor fizice si juridice
- Terenuri din domeniul privat al Municipiului Timisoara

Beneficiarul SC SUN BUILDINGS SRL ARE DREPT DE SUPERFICIE ASUPRA TERENULUI
S teren studiat = 3 240 mp

Specialist	arh. Polizzi Pietro	D			
	Nume	Semnatura	Cerinta		
	BIROU INDIVIDUAL DE ARHITECTURA BOT LUCIAN COSMIN			Beneficiar: S.C. SUN BUILDINGS S.R.L.	
	STR. ANA IPATESCU NR. 15A, LUGOJ T.N.A. - 5075 / TEL. - 0721-373.622 MAIL - ARH.BLC@GMAIL.COM			Proiect nr. 24/2019	
Specificatie	Nume	Semnatura	Scara:	Amplasament:	Faza:
Sef proiect	arh. Bot Lucian		1:1000	Timisoara, str. Dacilor nr. 14, jud. Timis CF 420769 CAD 420769	P.U.Z.
Proiectat	arh. Bot Lucian		Data:	Titlu plansa:	Plansa nr.
Desenat	arh. Bot Lucian		Iulie 2020	REGIMUL DE PROPRIETATE ASUPRA TERENURILOR	U06