
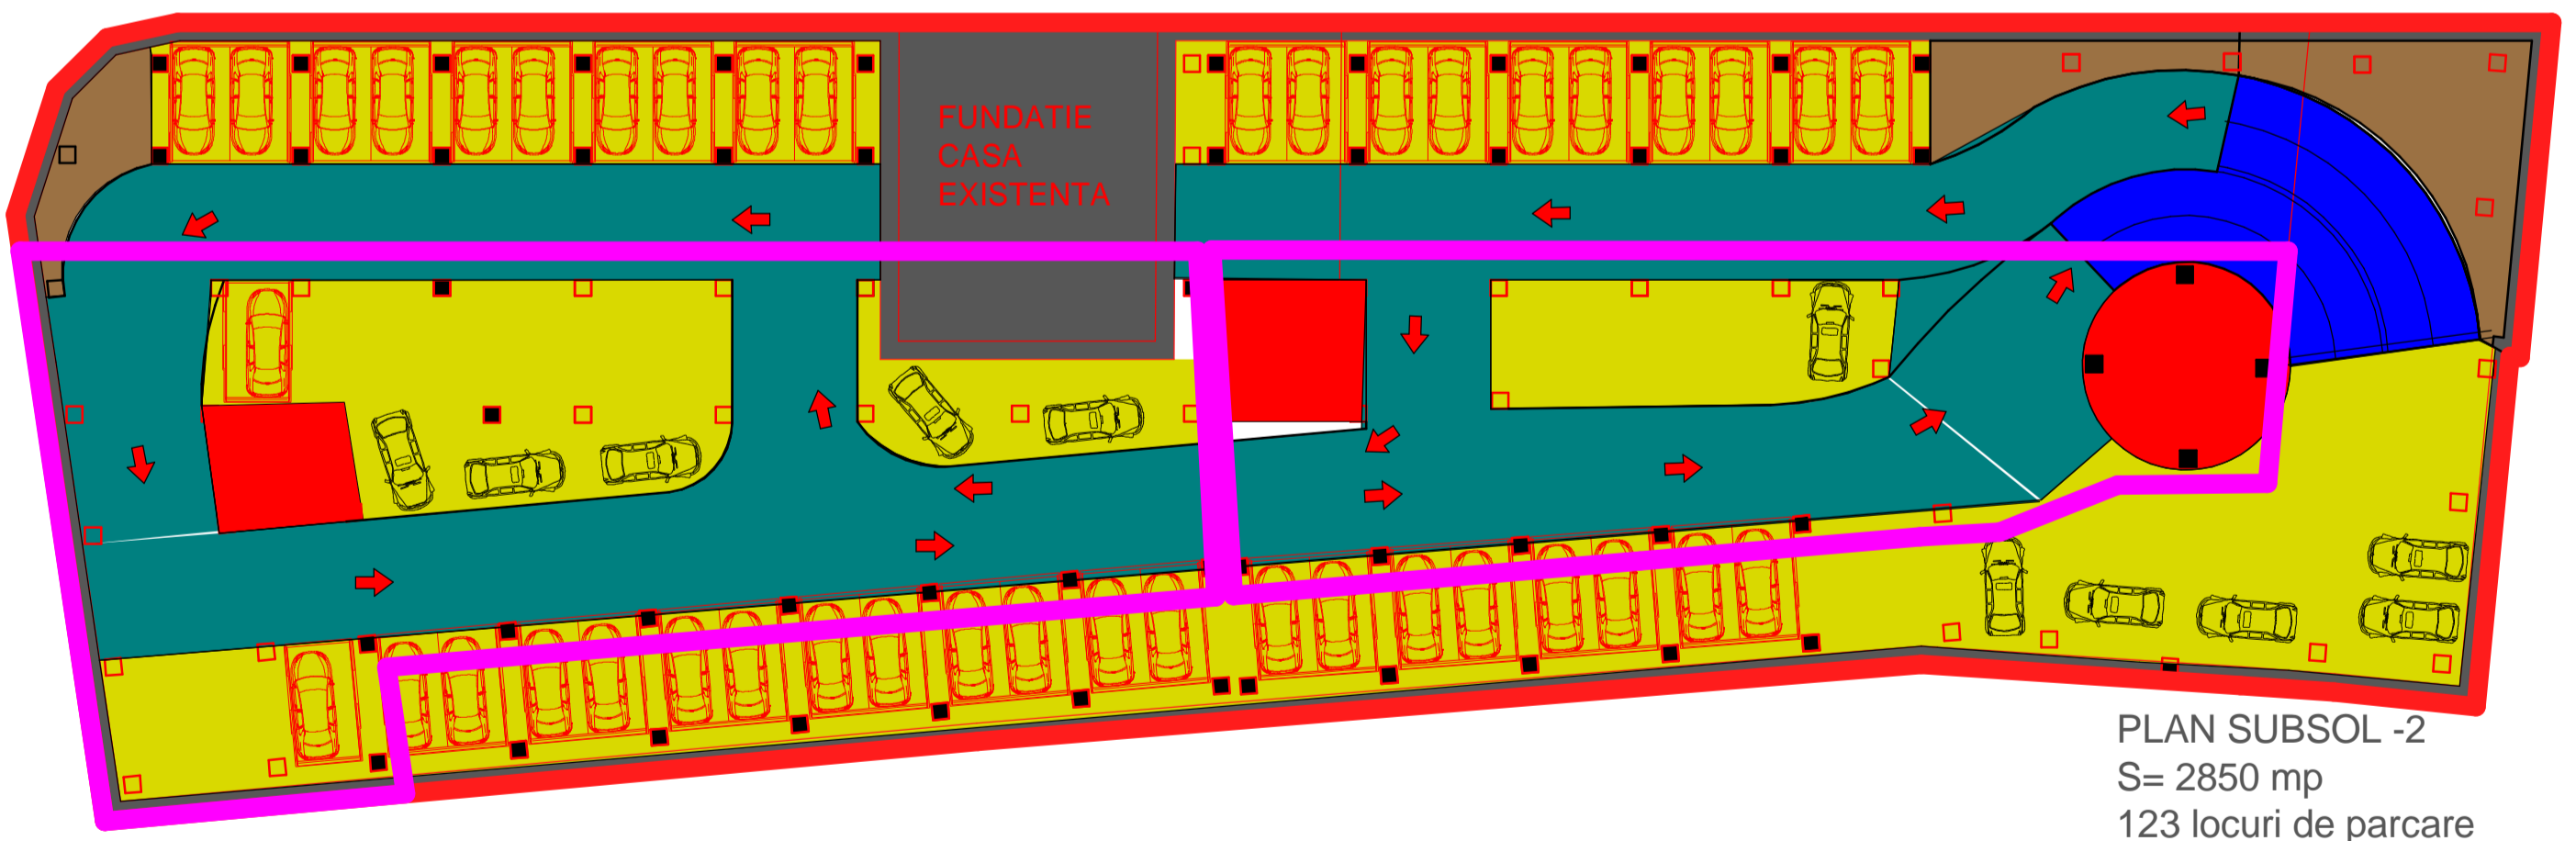
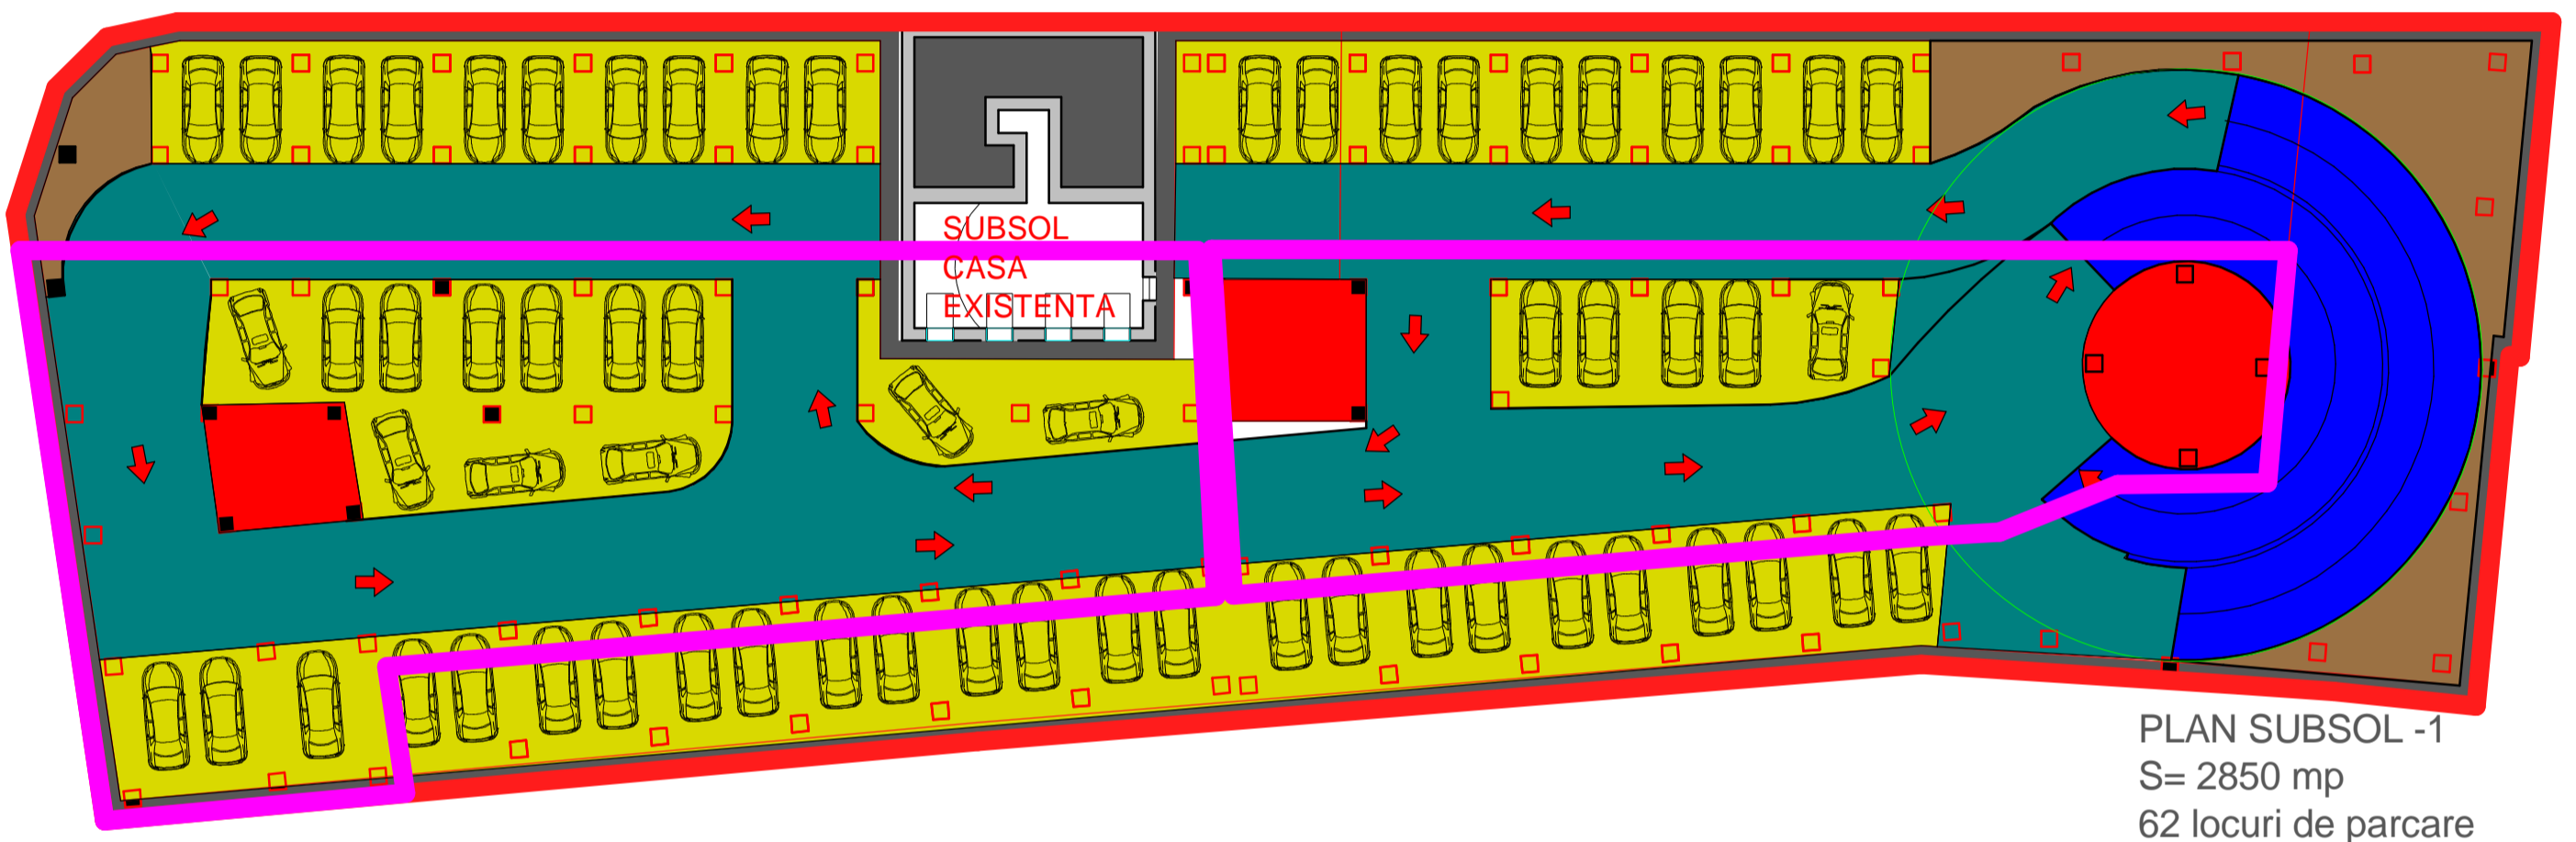


# P.U.Z. - CENTRU MODERN DE EVENIMENTE SPECIALE SI SERVICII DE TURISM

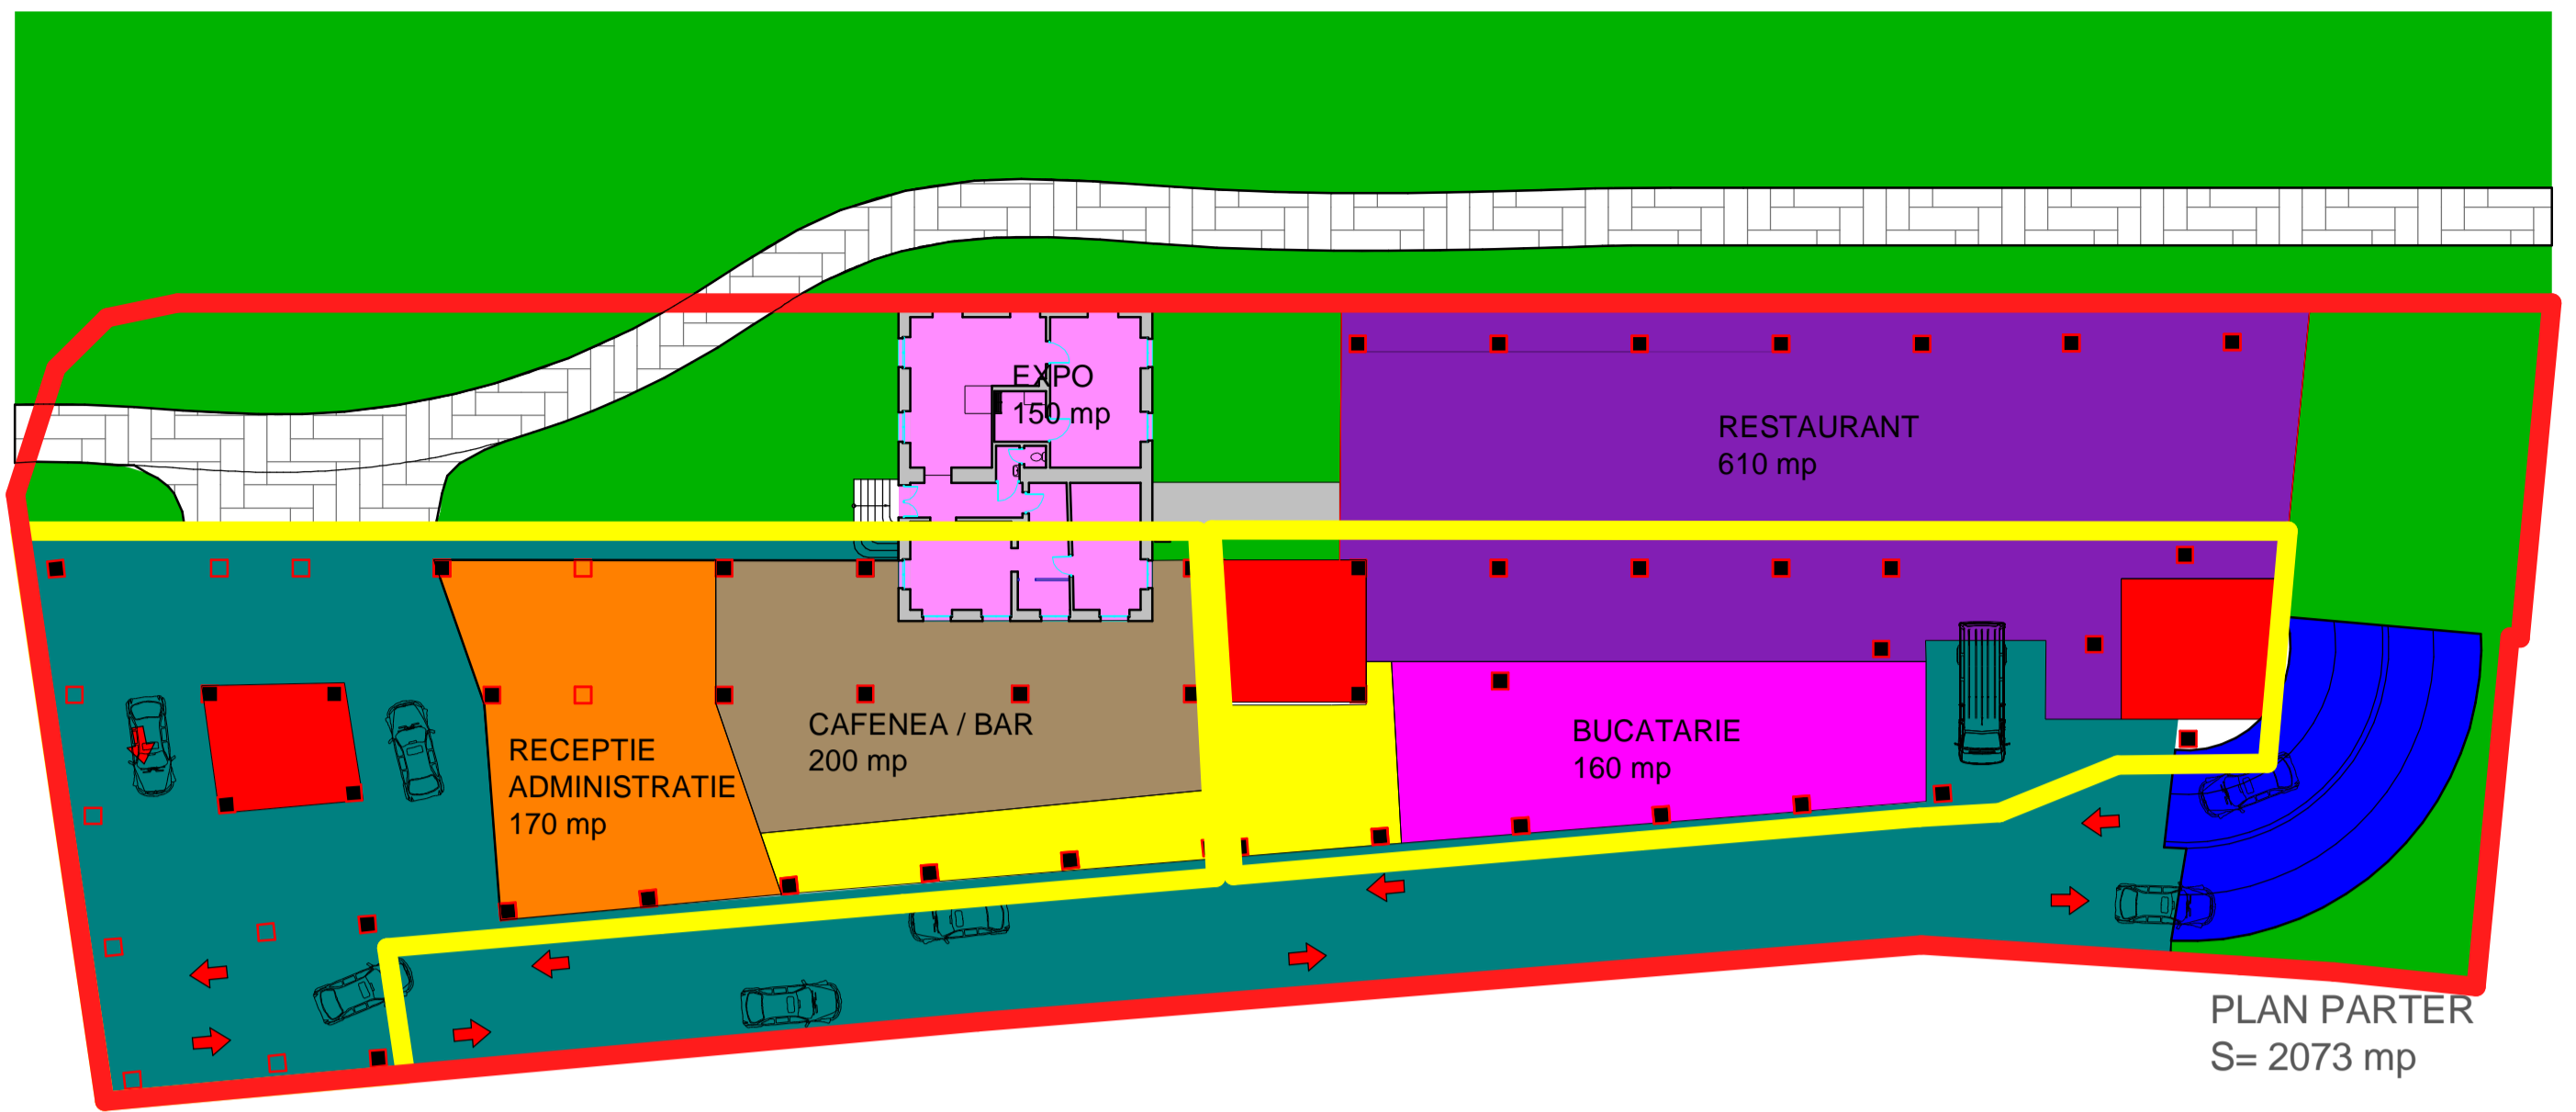


## LEGENDA - PARTER

- Rampe acces subsol
- Zona de circulatie auto si pietonala
- Zone de circulatie pe verticala (scara + lift)
- Contur cladire supraterrana
- Contur limita de proprietate

## LEGENDA - SUBSOL -1

- Rampe acces subsol
- Zona de circulatie auto
- Zone de parcaje
- Zone de circulatie pe verticala (scara + lift)
- Zone spatii tehnice
- Contur cladire supraterrana
- Contur limita de proprietate

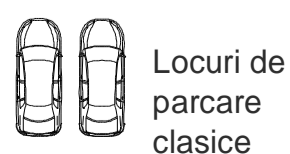

## LEGENDA - SUBSOL -2

- Rampe acces subsol
- Zona de circulatie auto
- Zone de parcaje
- Zone de circulatie pe verticala (scara + lift)
- Zone spatii tehnice
- Contur cladire supraterrana
- Contur limita de proprietate
- Instalatie hidraulica de dublare a locurilor de parcare

Specialist	arh. Polizzi Pietro	D	
Nume	Semnatura	Cerinta	
	BIROU INDIVIDUAL DE ARHITECTURA BOT LUCIAN COSMIN STR. ANA IPATESCU NR. 15A, LUGOJ T.N.A. - 5075 / TEL. - 0721-373.622 MAIL - ARH.BLC@GMAIL.COM		Beneficiar:
			S.C. SUN BUILDINGS S.R.L.
Titlu proiect:	PUZ - CENTRU MODERN DE EVENIMENTE SPECIALE SI SERVICII DE TURISM		Proiect nr. 24/2019
Amplasament:	Timisoara, str. Dacilor nr. 14, jud. Timis CF 420769 CAD 420769		Faza: P.U.Z.
Titlu plansa:	PROPUNERE DE PRINCIPIU		Plansa nr. U12
Specifacate	Nume	Semnatura	Scara:
Sef proiect	arh. Bot Lucian		1:300
Proiectat	arh. Bot Lucian		Data:
Desenat	arh. Bot Lucian		10 iulie 2020