

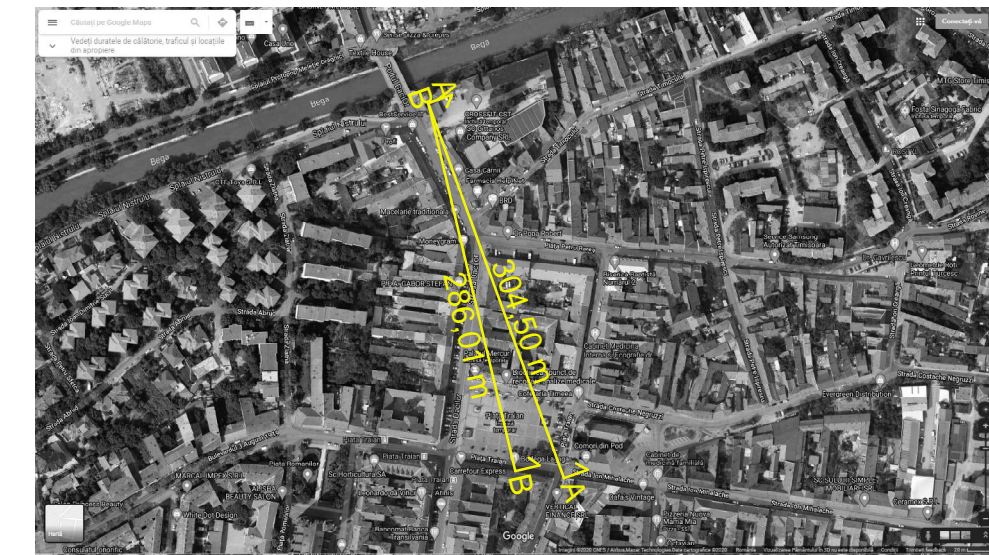
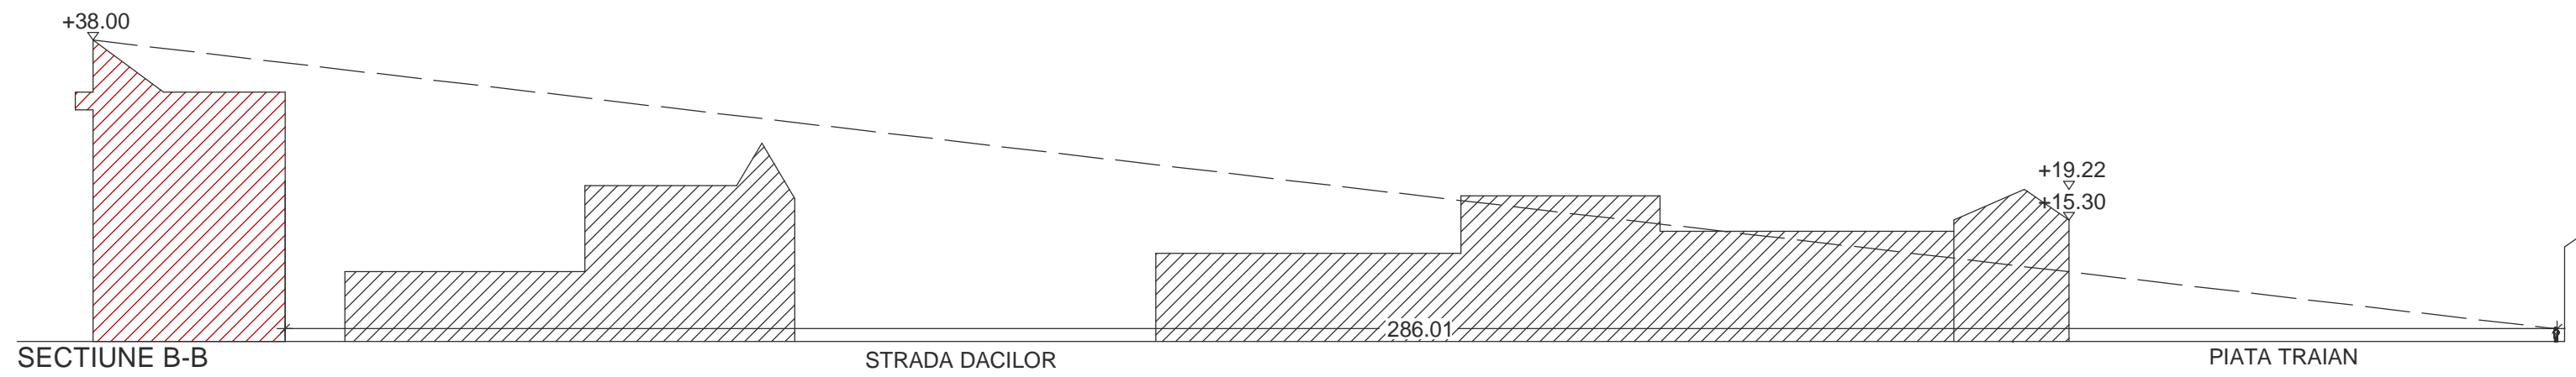


# P.U.Z. - CENTRU MODERN DE EVENIMENTE SPECIALE SI SERVICII DE TURISM

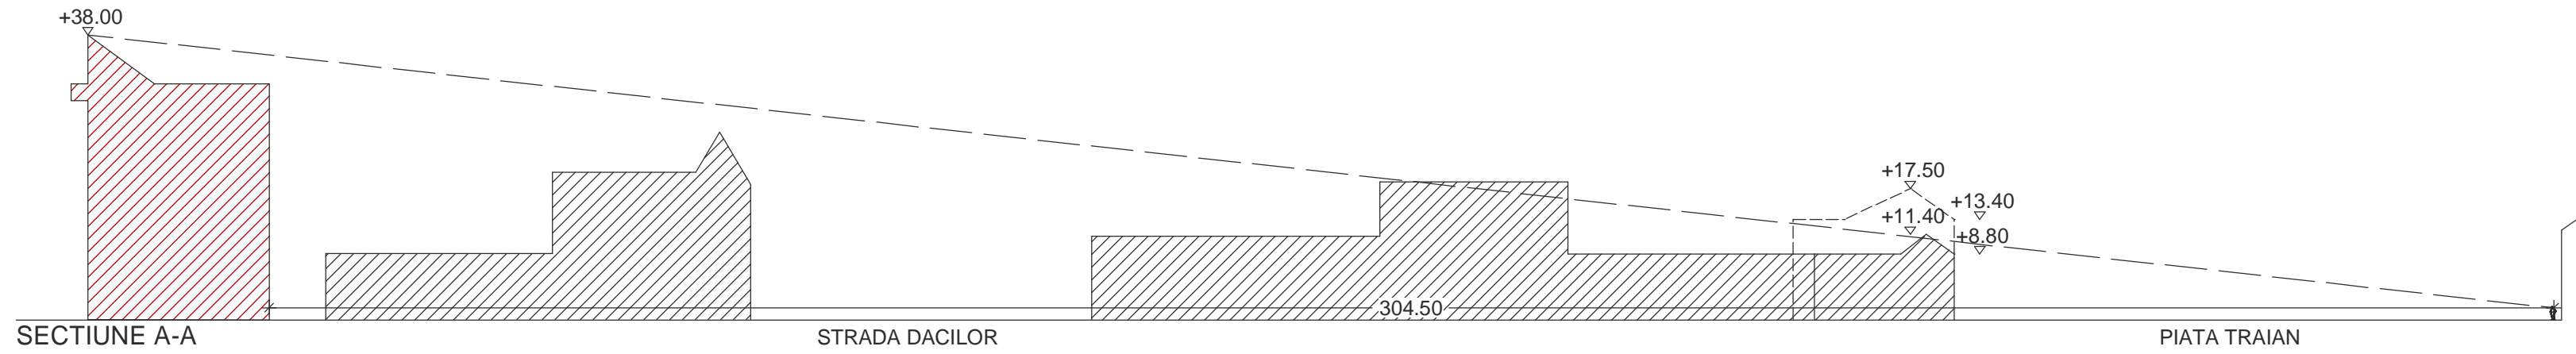


LINII DE SECTIUNE


FOTOMONTAJ 1

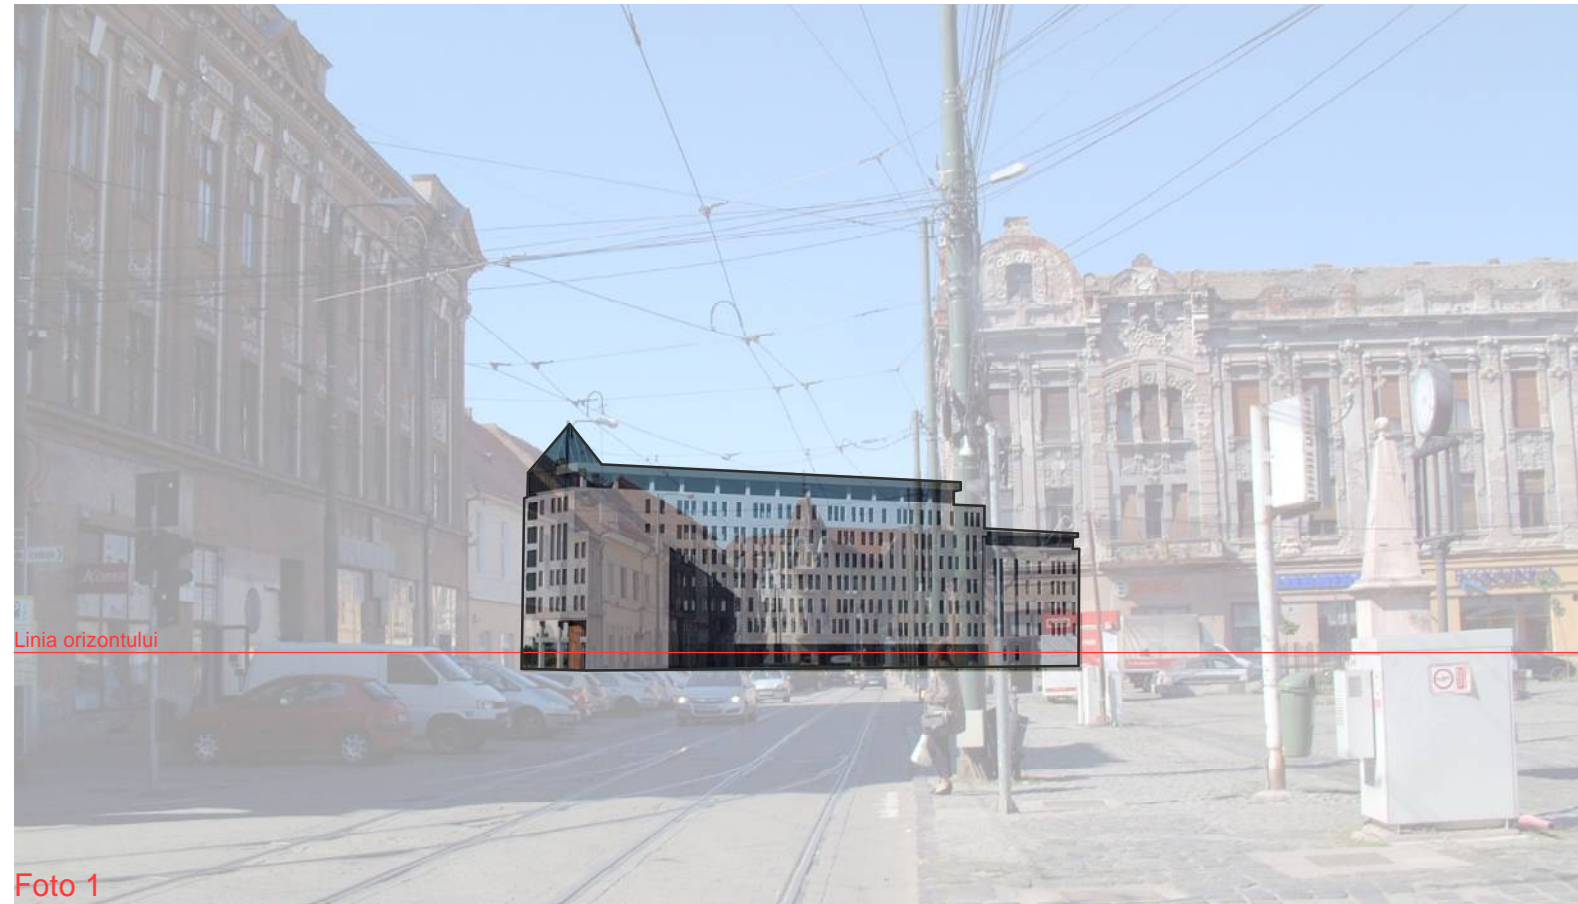


FOTOMONTAJ 2

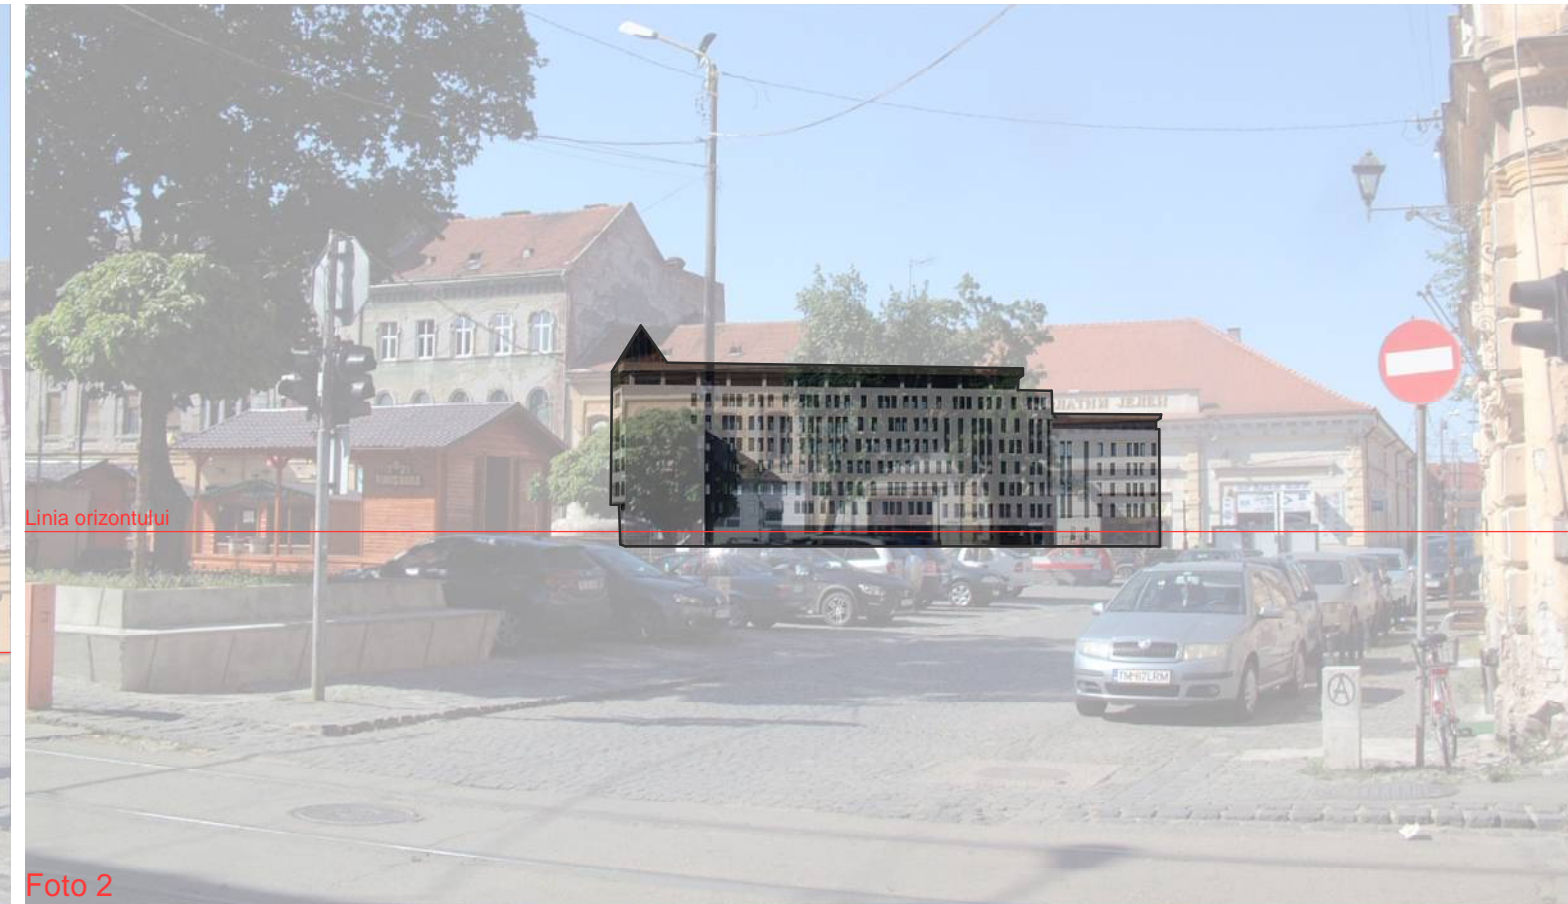

PUNCTE DE VEDERE

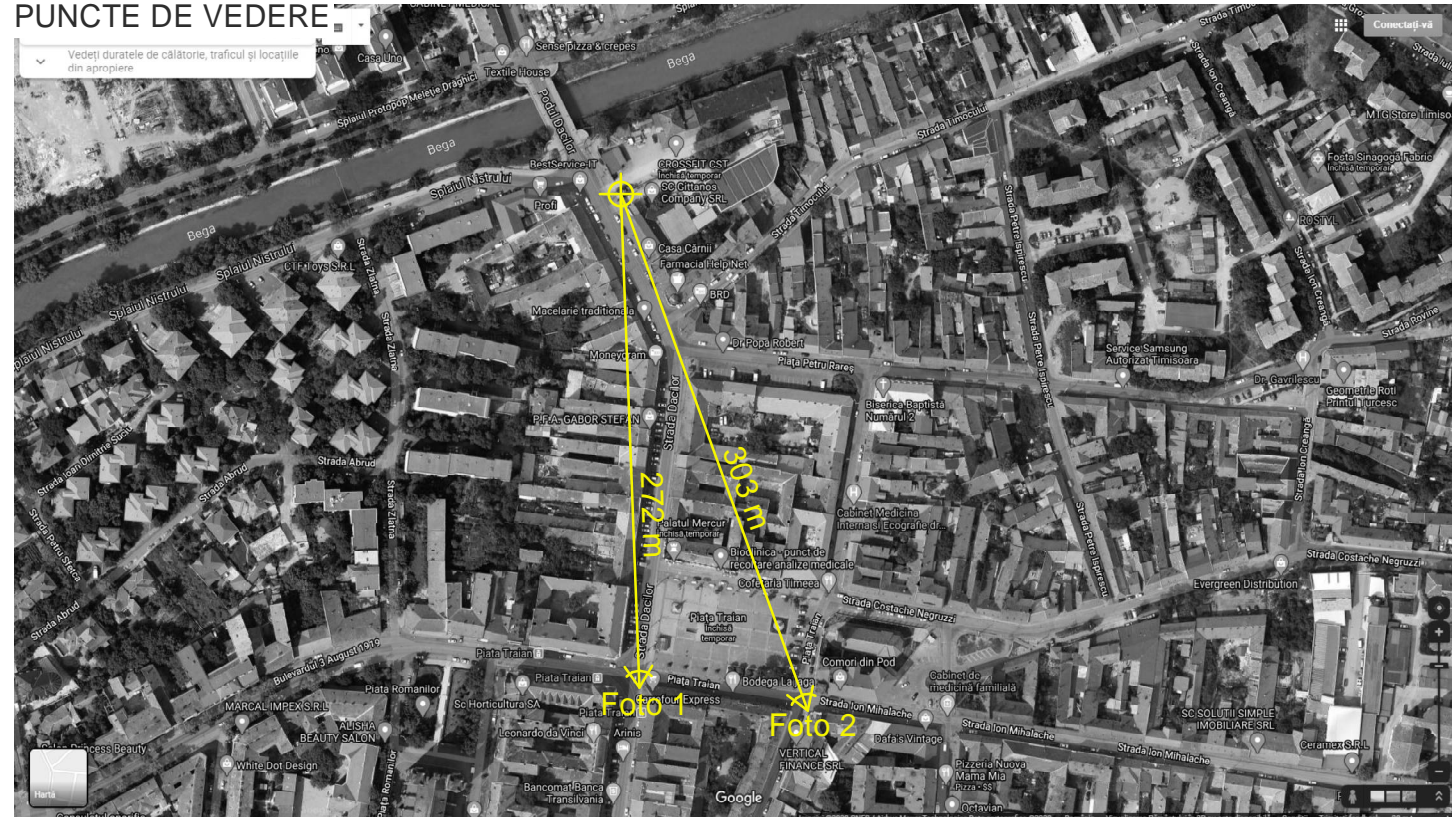

Specialist	arh. Polizzi Pietro	D	
Nume	Semnatura	Cerinta	
 BIROU INDIVIDUAL DE ARHITECTURA BOT LUCIAN COSMIN STR. ANA IPATESCU NR. 15A, LUGOJ T.N.A. - 5075 / TEL. - 0721-373.622 MAIL - ARH.BLC@GMAIL.COM	Beneficiar:		Proiect nr.
	S.C. SUN BUILDINGS S.R.L.		24/2019
Titlu proiect:	Amplasament:		Faza:
PUZ - CENTRU MODERN DE EVENIMENTE SPECIALE SI SERVICII DE TURISM	Timisoara, str. Dacilor nr. 14, jud. Timis CF 420769 CAD 420769		P.U.Z.
Proiectat	arh. Bot Lucian	Data:	Titlu plansa:
Desenat	arh. Bot Lucian	10 iulie 2020	SECTIUNI P-TA TRAIAN FOTOMONTAJ P-TA TRAIAN
			Plansa nr. U16