



**ÎNCADRARE ÎN PUG TIMIȘOARA ÎN CURS DE AVIZARE ETAPA 3-  
M3- ZONĂ MIXTĂ CU REGIM DE CONSTRUIRE DESCHIS, ADIACENT PRINCIPALELOR ARTERE DE TRAFIC**

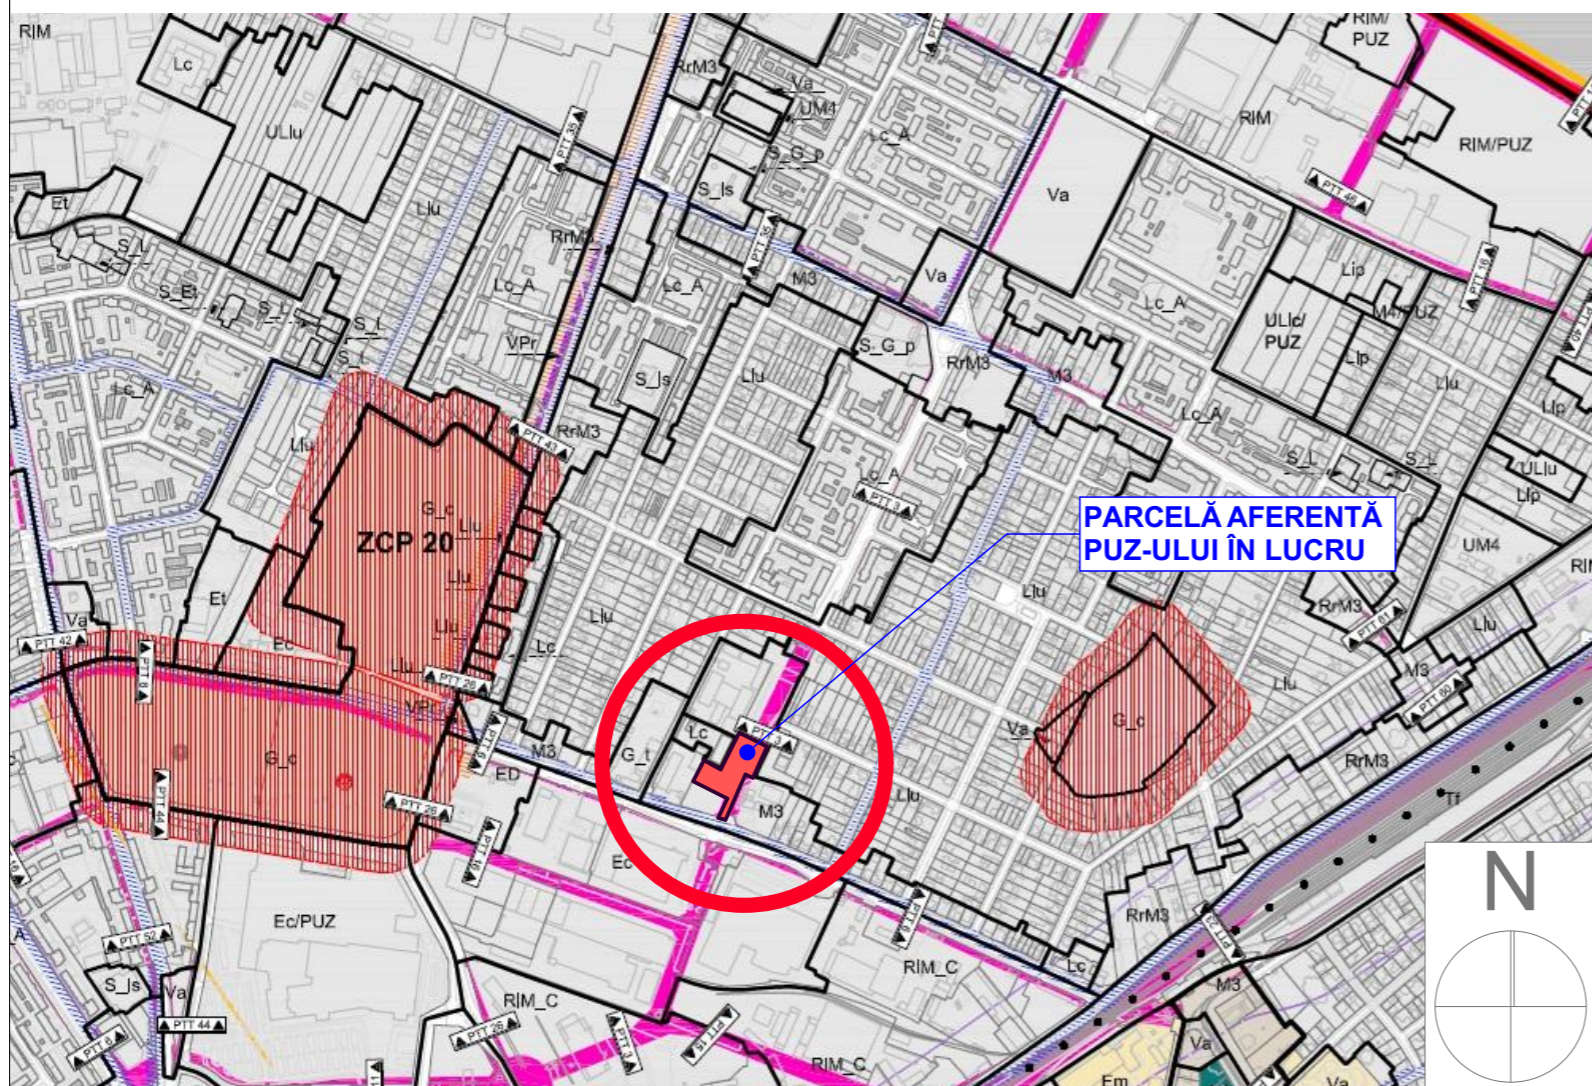

**ÎNCADRARE ÎN PUZ DIRECTOR "ION IONESCU DE LA BRAD" -  
APROBAT PRIN HCL 186/2003-ZONĂ DE INSTITUTII PUBLICE SI SERVICII DE  
INTERES GENERAL / ZONA UNITĂȚI INDUSTRIALE EXISTENTE**

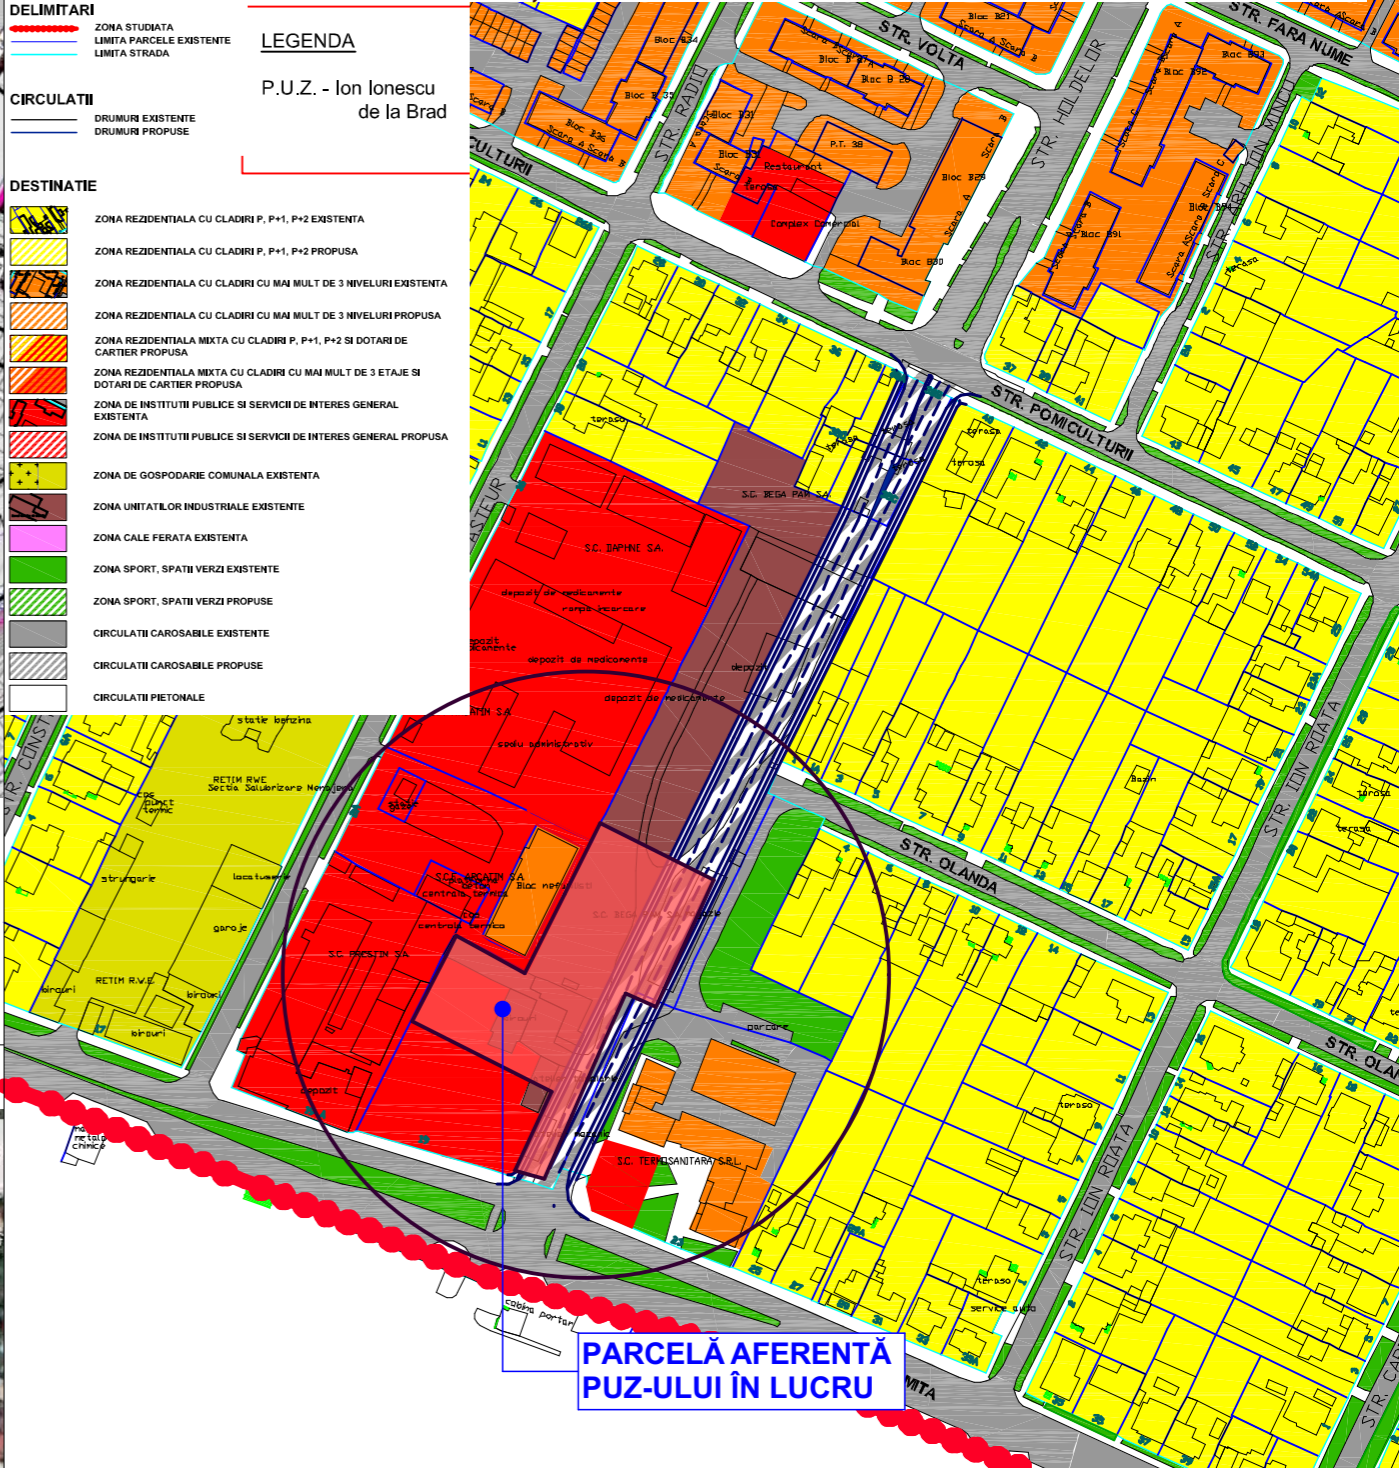

- DELIMITARI**
- ZONA STUDIATA
  - LIMITA PARCELE EXISTENTE
  - LIMITA STRADA
- CIRCULATII**
- DRUMURI EXISTENTE
  - DRUMURI PROPUSE
- DESTINATIE**
- ZONA REZIDENTIALA CU CLADIRI P, P+1, P+2 EXISTENTA
  - ZONA REZIDENTIALA CU CLADIRI P, P+1, P+2 PROPUSA
  - ZONA REZIDENTIALA CU CLADIRI CU MAI MULT DE 3 NIVELURI EXISTENTA
  - ZONA REZIDENTIALA CU CLADIRI CU MAI MULT DE 3 NIVELURI PROPUSA
  - ZONA REZIDENTIALA MIXTA CU CLADIRI P, P+1, P+2 SI DOTARI DE CARTIER PROPUSA
  - ZONA REZIDENTIALA MIXTA CU CLADIRI CU MAI MULT DE 3 ETAJE SI DOTARI DE CARTIER PROPUSA
  - ZONA DE INSTITUTII PUBLICE SI SERVICII DE INTERES GENERAL EXISTENTA
  - ZONA DE INSTITUTII PUBLICE SI SERVICII DE INTERES GENERAL PROPUSA
  - ZONA DE GOSPODARIE COMUNALA EXISTENTA
  - ZONA UNITATILOR INDUSTRIALE EXISTENTE
  - ZONA CALE FERATA EXISTENTA
  - ZONA SPORT, SPATII VERZI EXISTENTE
  - ZONA SPORT, SPATII VERZI PROPUSE
  - CIRCULATII CAROSABILE EXISTENTE
  - CIRCULATII CAROSABILE PROPUSE
  - CIRCULATII PIETONALE

**P.U.Z. - CONSTRUIRE SPAȚIU COMERCIAL, ÎMPREJMUIRE TEREN, AMENAJĂRI EXTERIOARE, AMENAJARE CALE DE ACCES, AMPLASARE FIRMĂ LUMINOASĂ ȘI TOTEM TIMIȘOARA, str. Divizia 9 Cavalerie, nr.19, CF. 447959-5.467mp; SC ANALOG CONSTRUCȚII SRL TIMIȘOARA**

**ÎNCADRARE ÎN PUZ DIRECTOR , PUG ÎN CURS DE ELABORARE, GOOGLE EARTH**

EXPERT VERIFICATOR /	NUME	SEMNĂTURA	CERINȚA	REFERAT / EXPERTIZĂ NR. / DATA
	<b>- BIROU INDIVIDUAL DE ARHITECTURA - DUMITRELE ELENA EMILIA</b> C.I.F. 33026694, Dumbravita, str. Al.Macedon, nr.5, ap. 1, tel.0740074979 emiliadumitrele@gmail.com			Beneficiar: SC ANALOG CONSTRUCȚII SRL TIMIȘOARA Adresa amplasament: intravilan TIMIȘOARA, str. Divizia 9 Cavalerie, nr.19, CF. 447959-5.467mp Proiect nr. 31/2019
	SPECIFICAȚIE ȘEF PROIECT PROIECTAT DESENAT	NUME arh. DUMITRELE Elena-Emilia arh. DUMITRELE Elena-Emilia arh. DUMITRELE Elena-Emilia	SEMNĂTURA   	Scara:  Data: sep. 2019

**ÎNCADRARE ÎN GOOGLE EARTH**

