


Extras Noul PUG Timisoara
Etapa 3, Revizia 3

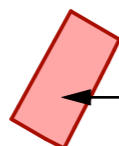


RIM - Zona industrială restructurabilă - Zona mixtă

Teren intravilan
C.F. nr. 448545 Timisoara
STEREN = 14.215mp

PLAN URBANISTIC ZONAL
-ANSAMBLU DE LOCUINTE COLECTIVE CU FUNCTIUNI COMPLEMENTARE-

Extras PUG Timisoara
aprobat prin H.C.L. Timisoara nr. 157/2002, prelungit prin H.C.L. Timisoara nr. 619/2018

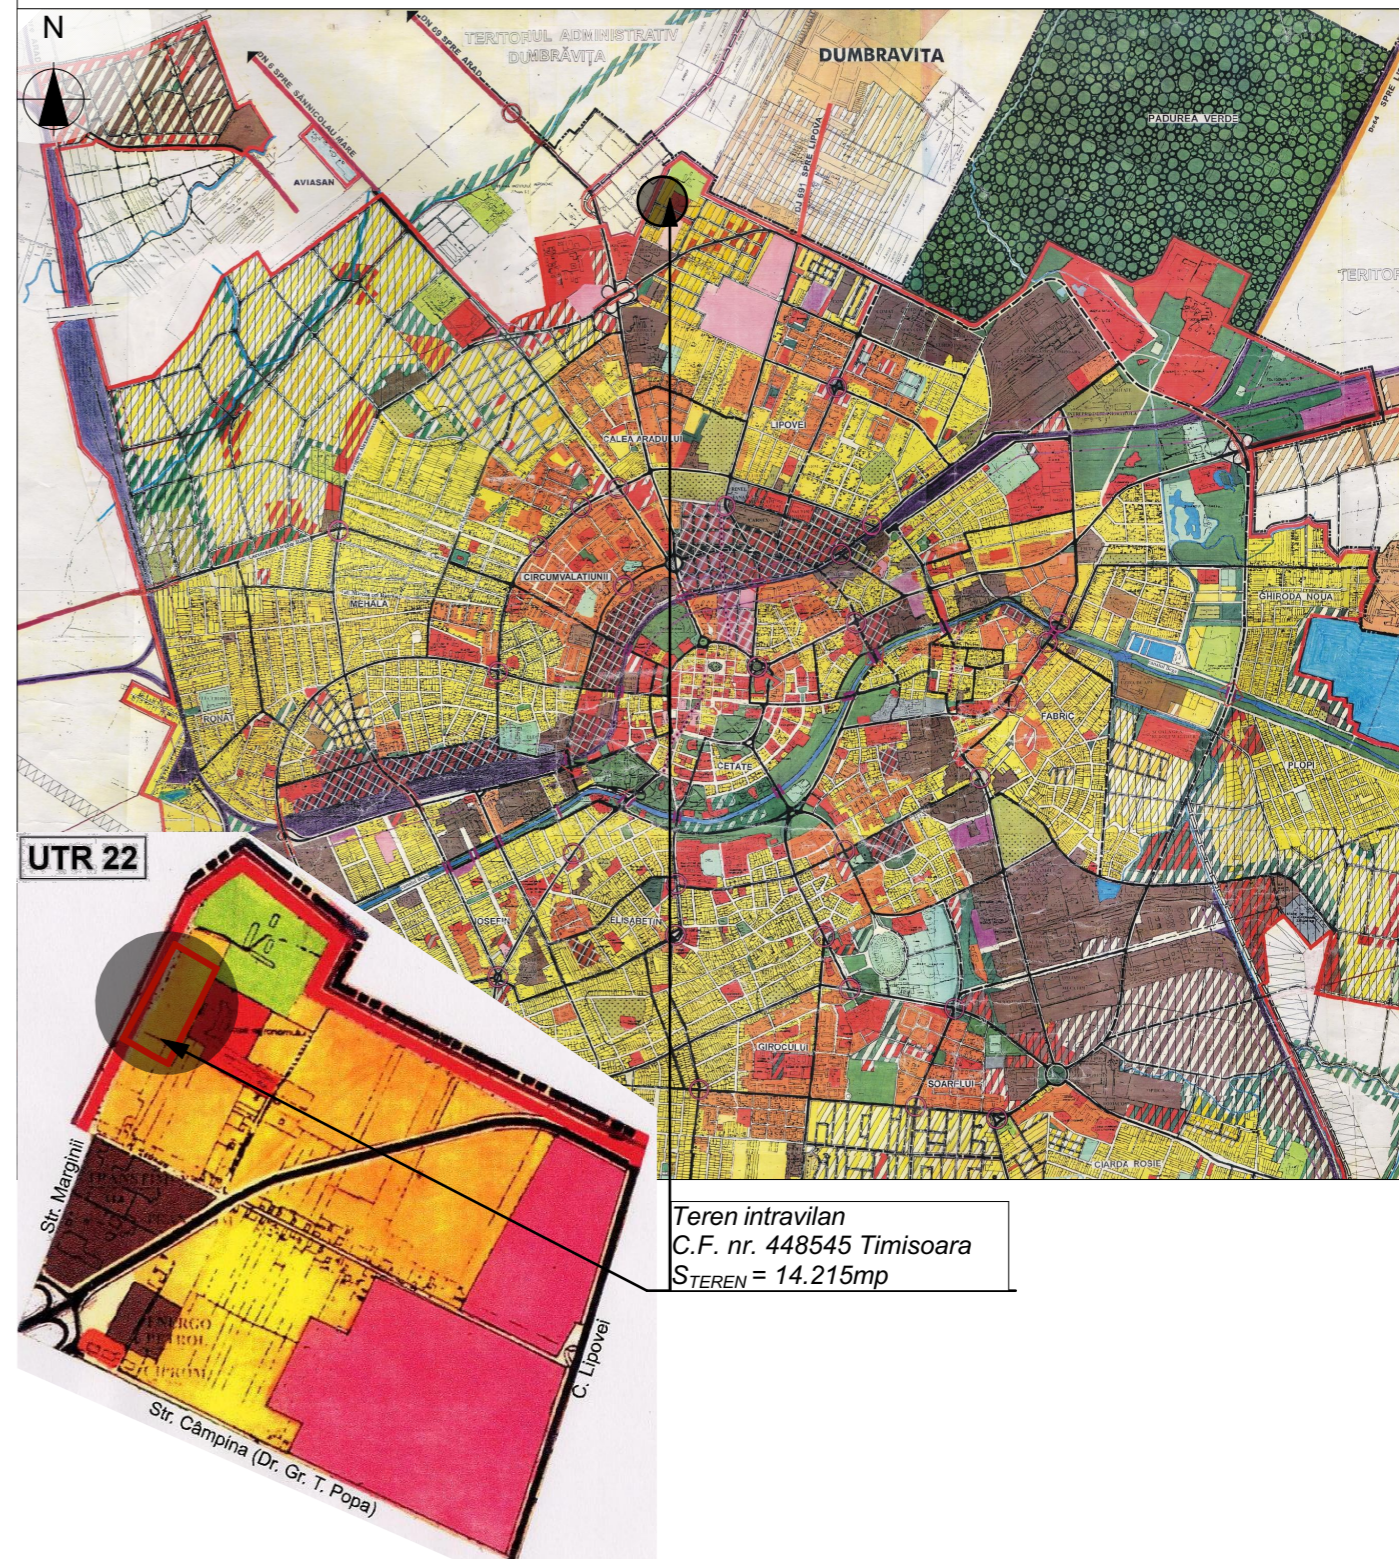

UTR 22

Teren intravilan
C.F. nr. 448545 Timisoara
STEREN = 14.215mp

Str. Marginei

C. Lipovei

Str. Cămpina (Dr. Gr. T. Popa)

<p>5U STAMP proiectare complexă în construcții civile și industriale</p>		<p>S.C. 5U STAMP S.R.L. Timisoara, Str. Bucovinei Nr.63a Reg. Com. J35/2504/2011 C.I.F. 29340981 E-mail: 5ustampm@gmail.com</p>		<p>Beneficiar: S.C. NOUA CASA LOCUINTE S.R.L. si S.C. SOXY TM S.R.L.</p>	<p>Proiect nr.: 15-MAR-19</p>
<p>Amplasament: Timisoara, str. Marginei, nr. 6 C.F. nr. 448545 Timisoara</p>		<p>Titlu proiect: PUZ - ANSAMBLU DE LOCUINTE COLECTIVE CU FUNCTIUNI COMPLEMENTARE</p>		<p>Faza: PUZ</p>	
<p>Șef proiect Arh. Baia D.</p>		<p>Scara: 1:1000</p>		<p>Titlu planșă: INCADRARE IN TERITORIU</p>	
<p>Proiectat Arh. Baia D./ Arh Folea D.</p>		<p>Data: Mai 2020</p>		<p>Planșa nr: 01</p>	
<p>Desenat Arh. Baia D.</p>					