


PLAN URBANISTIC ZONAL

ZONA LOCUINTE COLECTIVE CU SERVICII LA PARTER
 IN REGIM DE INALTIME P+4E+E.R./M
 MOBILARE URBANA

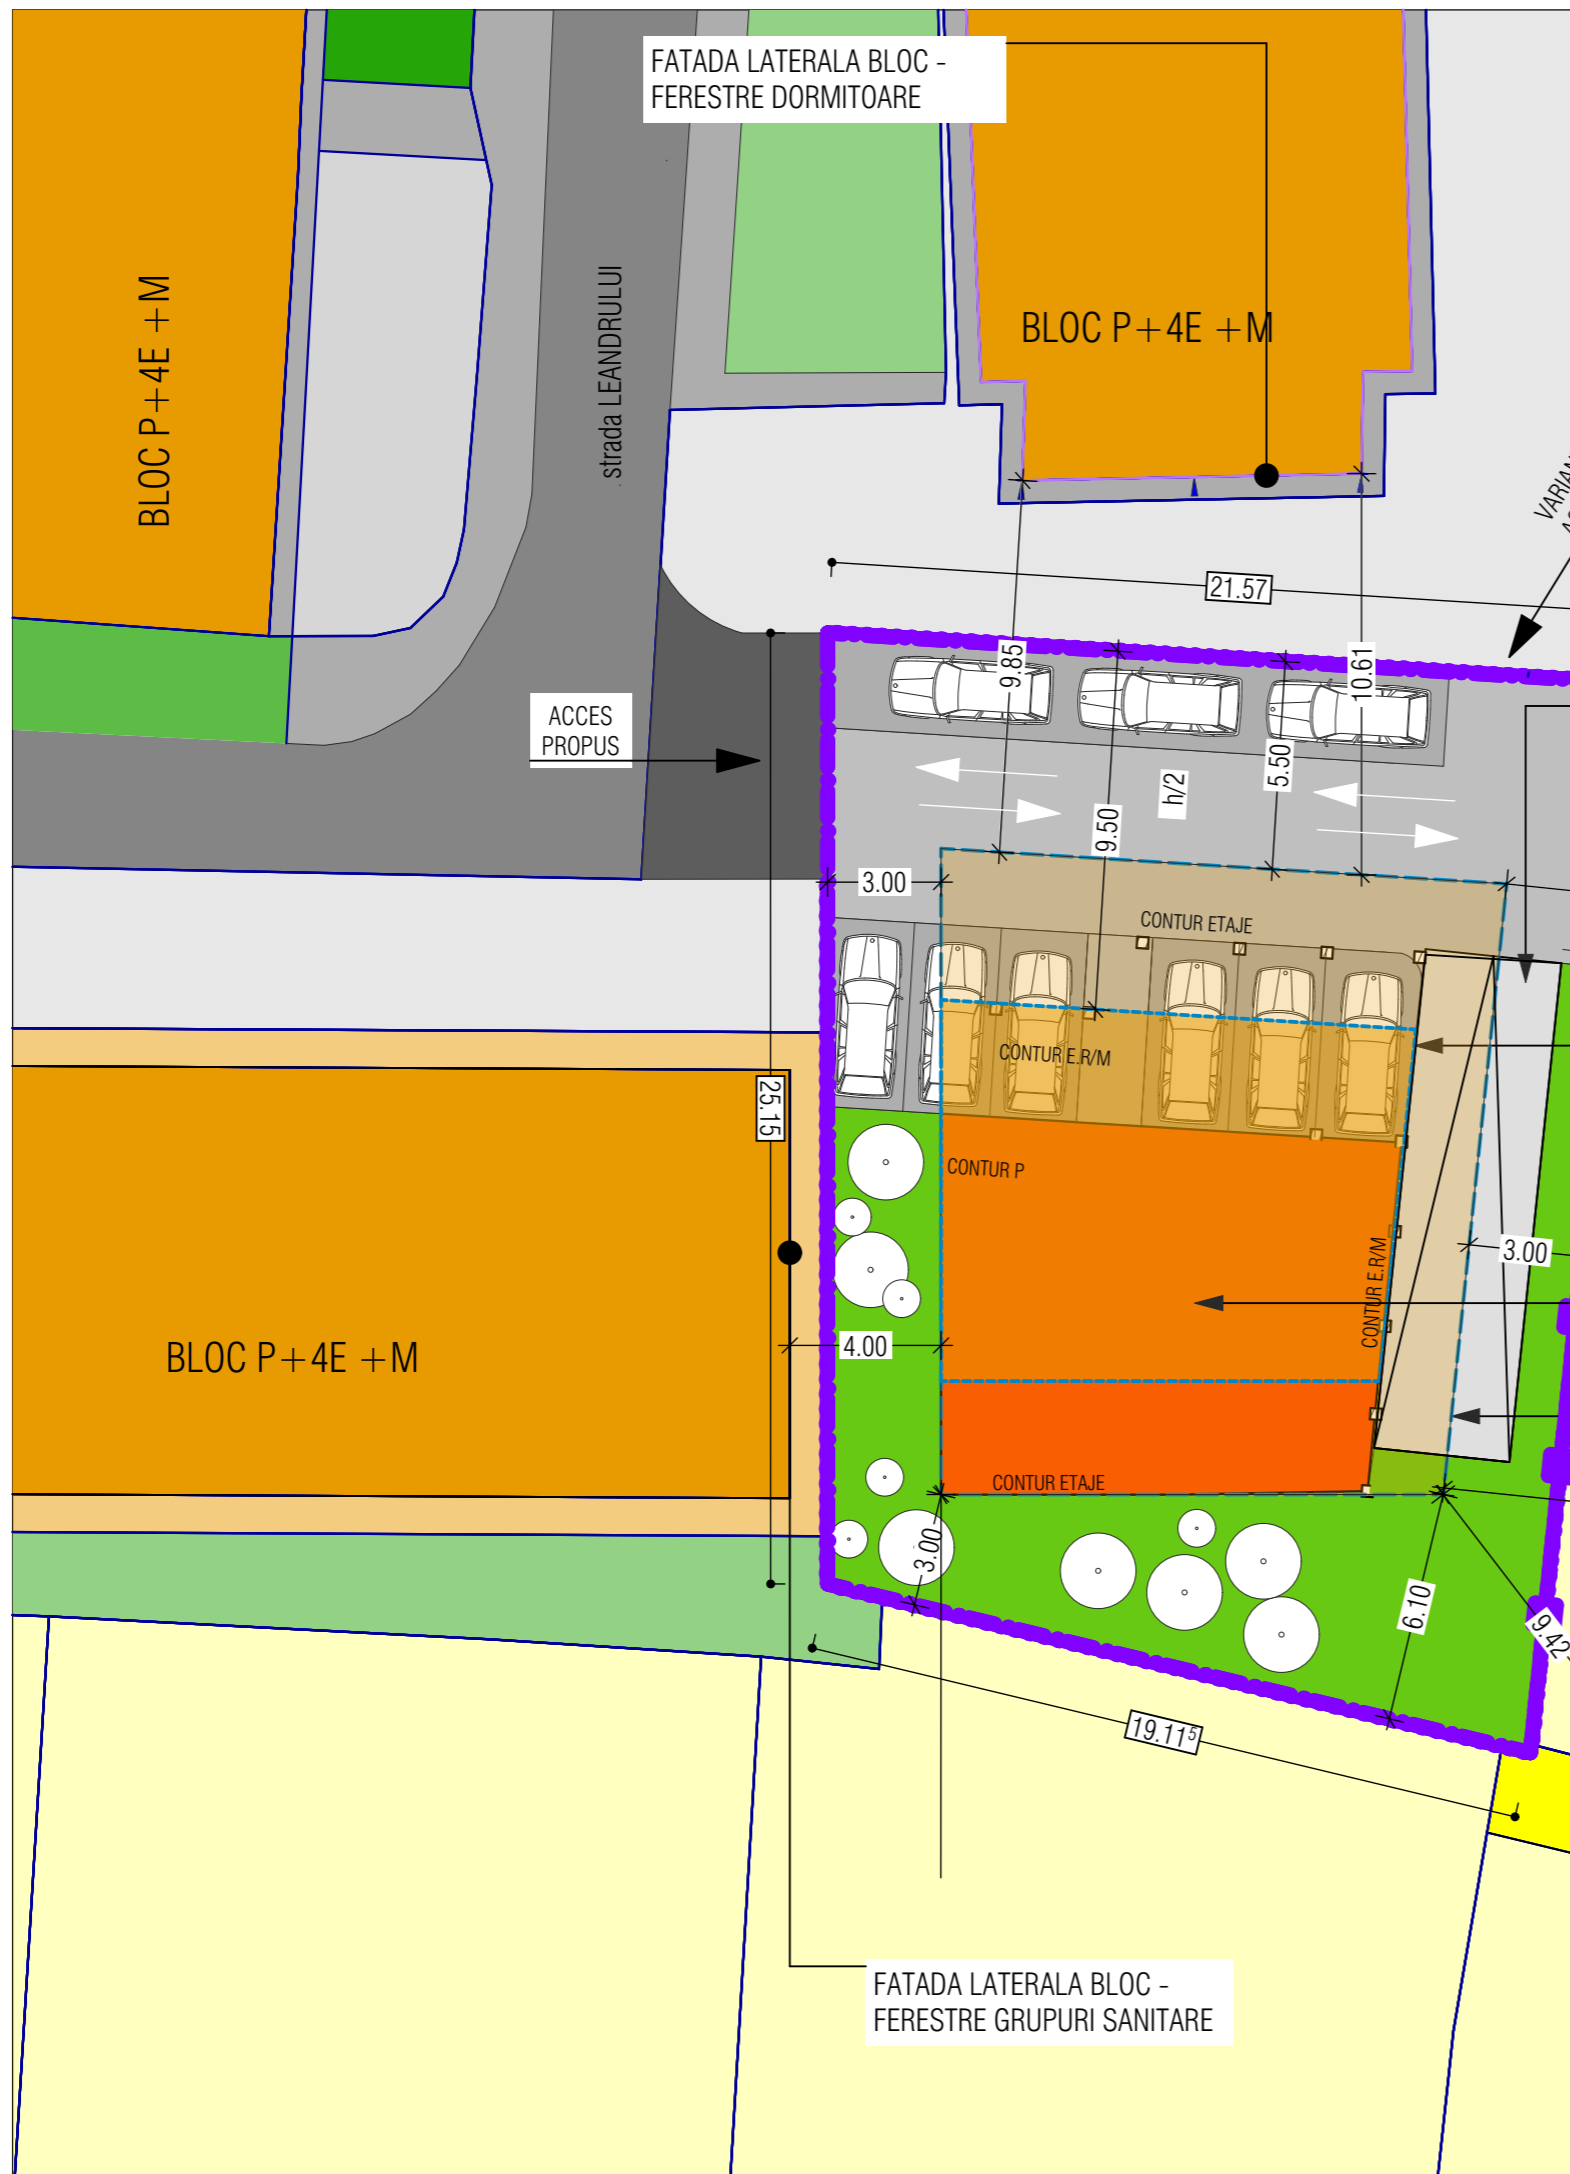

DELIMITARI

- Limita proprietate
- Limite cadastru existent
- Contur constructii existente

ZONIFICARE FUNCTIONALA

- Zona constructibila etaj 1-etaj 4
- Zona constructibila parter - servicii
- Zona constructibila etaj retras/mansarda
- Carosabil si parcaje propuse in incinta
- Zone verzi propusa in incinta

- Zona de locuinte individuale existente
- Zona de locuinte colective existente
- Zona de servicii existente
- Zone verzi existente
- Zone verzi aliniament

CIRCULATII

- Carosabil strada existent
- Trotuare
- Zona carosabil si parcaje existent

Specialist RUR	arh. Delia Vizitiu	Semnatura					
	S.C. ARHITECTIM S.R.L. CUI 41583840, J 35/ 3336/30.08. 2019 Timisoara, Str. Delfinului, nr. 1, camera 1, sc. B, ap. 2, jud. Timis Tel.: 0745438256 / E-mail: proiectare@arhitectim.ro		Beneficiar	S.C. EDA STUDIO VEST S.R.L. S.C. DRASORAL DAS S.R.L.	Proiect nr: 14/2020		
	Specificatie	Nume	Semnatura	Scara: 1:200, 1:500	Titlu proiect	P.U.Z. ZONA LOCUINTE COLECTIVE CU SERVICII LA PARTER mun. Timisoara, strada Leandrului nr. 2A, jud. Timis, CF 442209	Faza: P.U.Z.
Sef proiect	arh. Delia Vizitiu		Data	09/2020	Titlu plansa	MOBILARE URBANA	Pl. nr: 05.1
Proiectat	arh. Simina Zbucea						
Proiectat	arh. Simina Zbucea						