
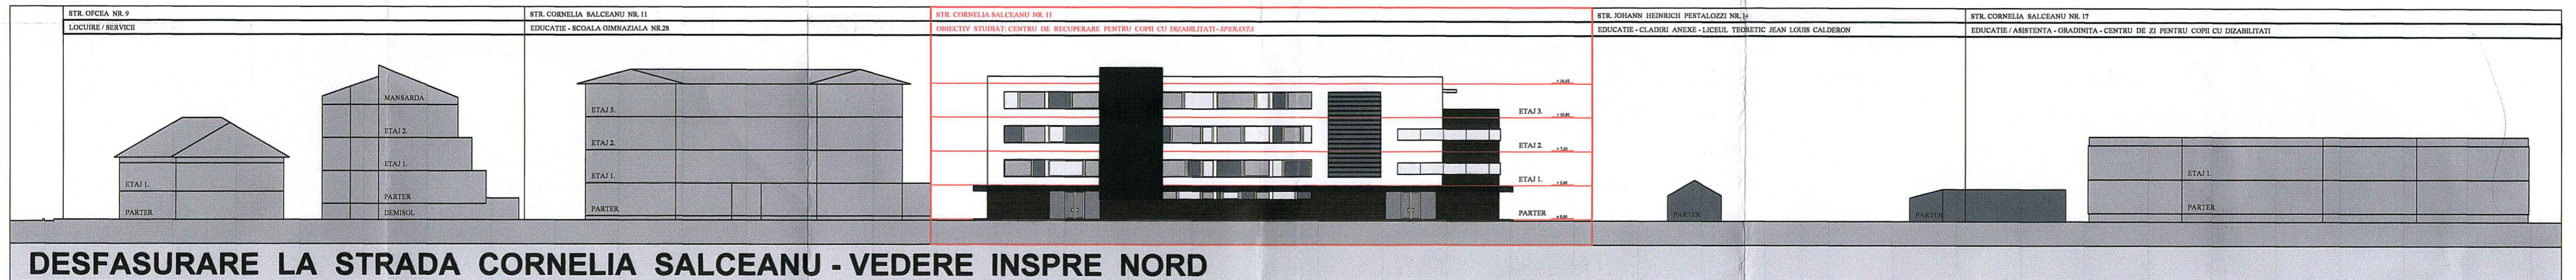
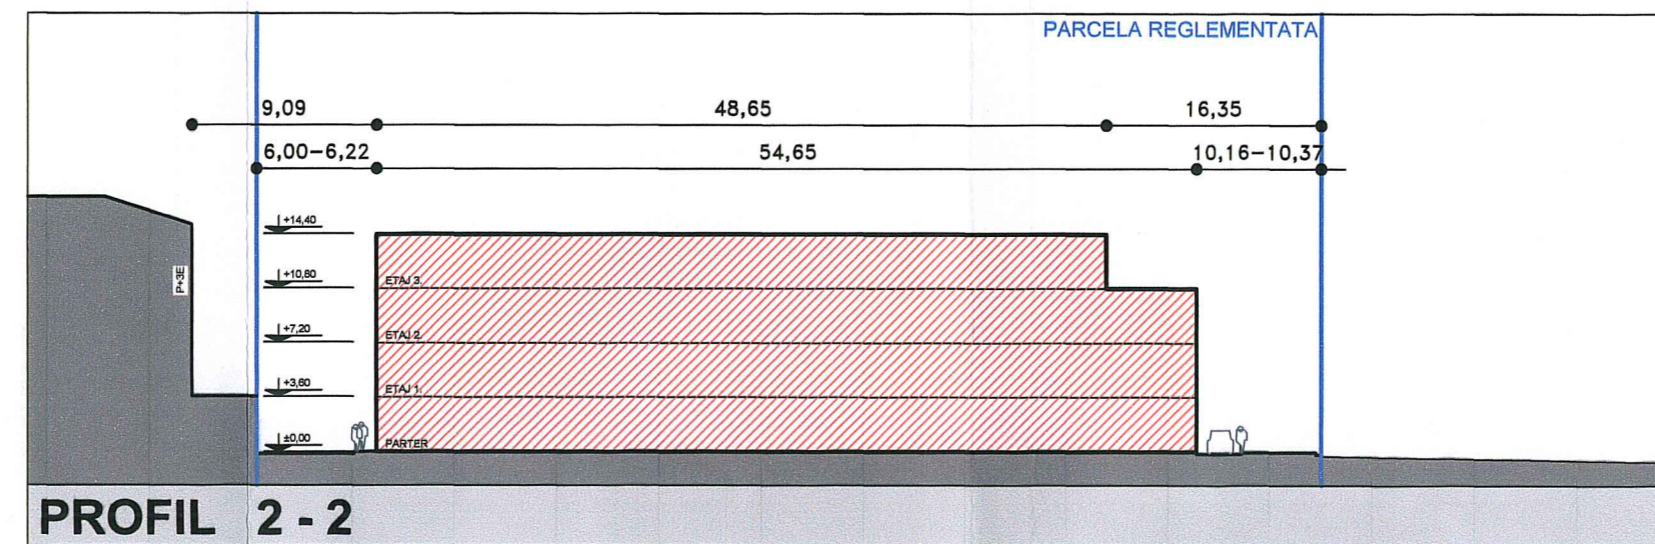


PLAN URBANISTIC DE DETALIU P.U.D.

“CENTRU DE REABILITARE PENTRU COPII
CU DIZABILITATI SPERANTA”

PROFILI, DESFASURARI, VIZUALIZARI 3D

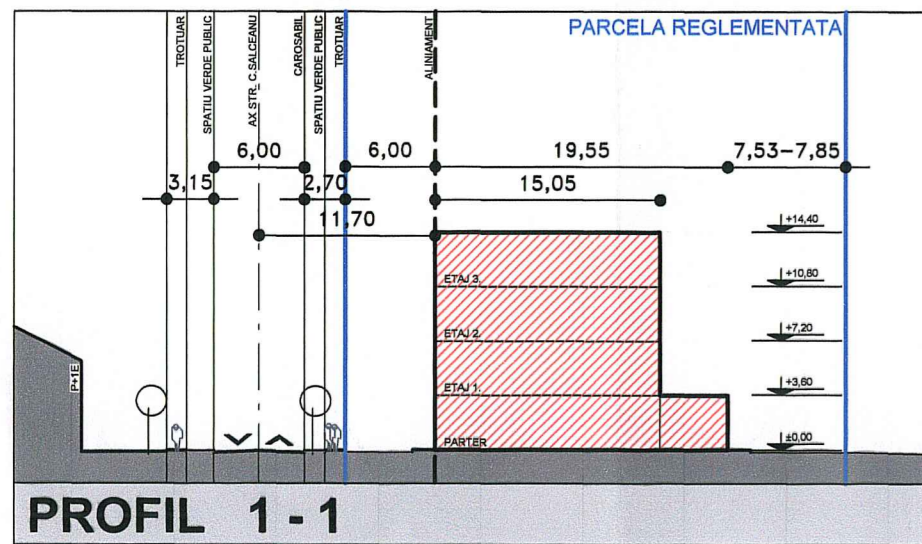

VIZUALIZARE PROPUNERE 4



VIZUALIZARE PROPUNERE 5



VIZUALIZARE PROPUNERE 2



VIZUALIZARE PROPUNERE 3



VIZUALIZARE PROPUNERE 1

COORDONATOR R.U.R.		ARH. MARINA STEFAN	
PROIECT: PLAN URBANISTIC DE DETALIU CENTRU DE RECUPERARE PENTRU COPII CU DIZABILITATI "SPERANTA" MUN. TIMISOARA, STR. CORNELIA SALCEANU, NR. 11, JUD. TIMIS		Beneficiar: CONSILIUL JUDETEAN TIMIS	
Plansa: PROFILE, DESFASURARI, VIZUALIZARI 3D		Scara: 1:500	Simbol: P09
PROIECTANT DE SPECIALITATE ARHITECTURA		Nr proiect: 371	Faza: P.U.D.
Proiectat	arh. Claudiu Suci	Data:	MARTIE 2020
Desenat	arh. Claudiu Suci		

