



PLAN URBANISTIC ZONAL

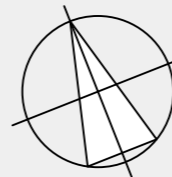

ZONA LOCUINTE COLECTIVE CU SERVICII LA PARTER
 IN REGIM DE INALTIME P+4E+E.R./M
 PROPRIETATEA ASUPRA TERENURILOR

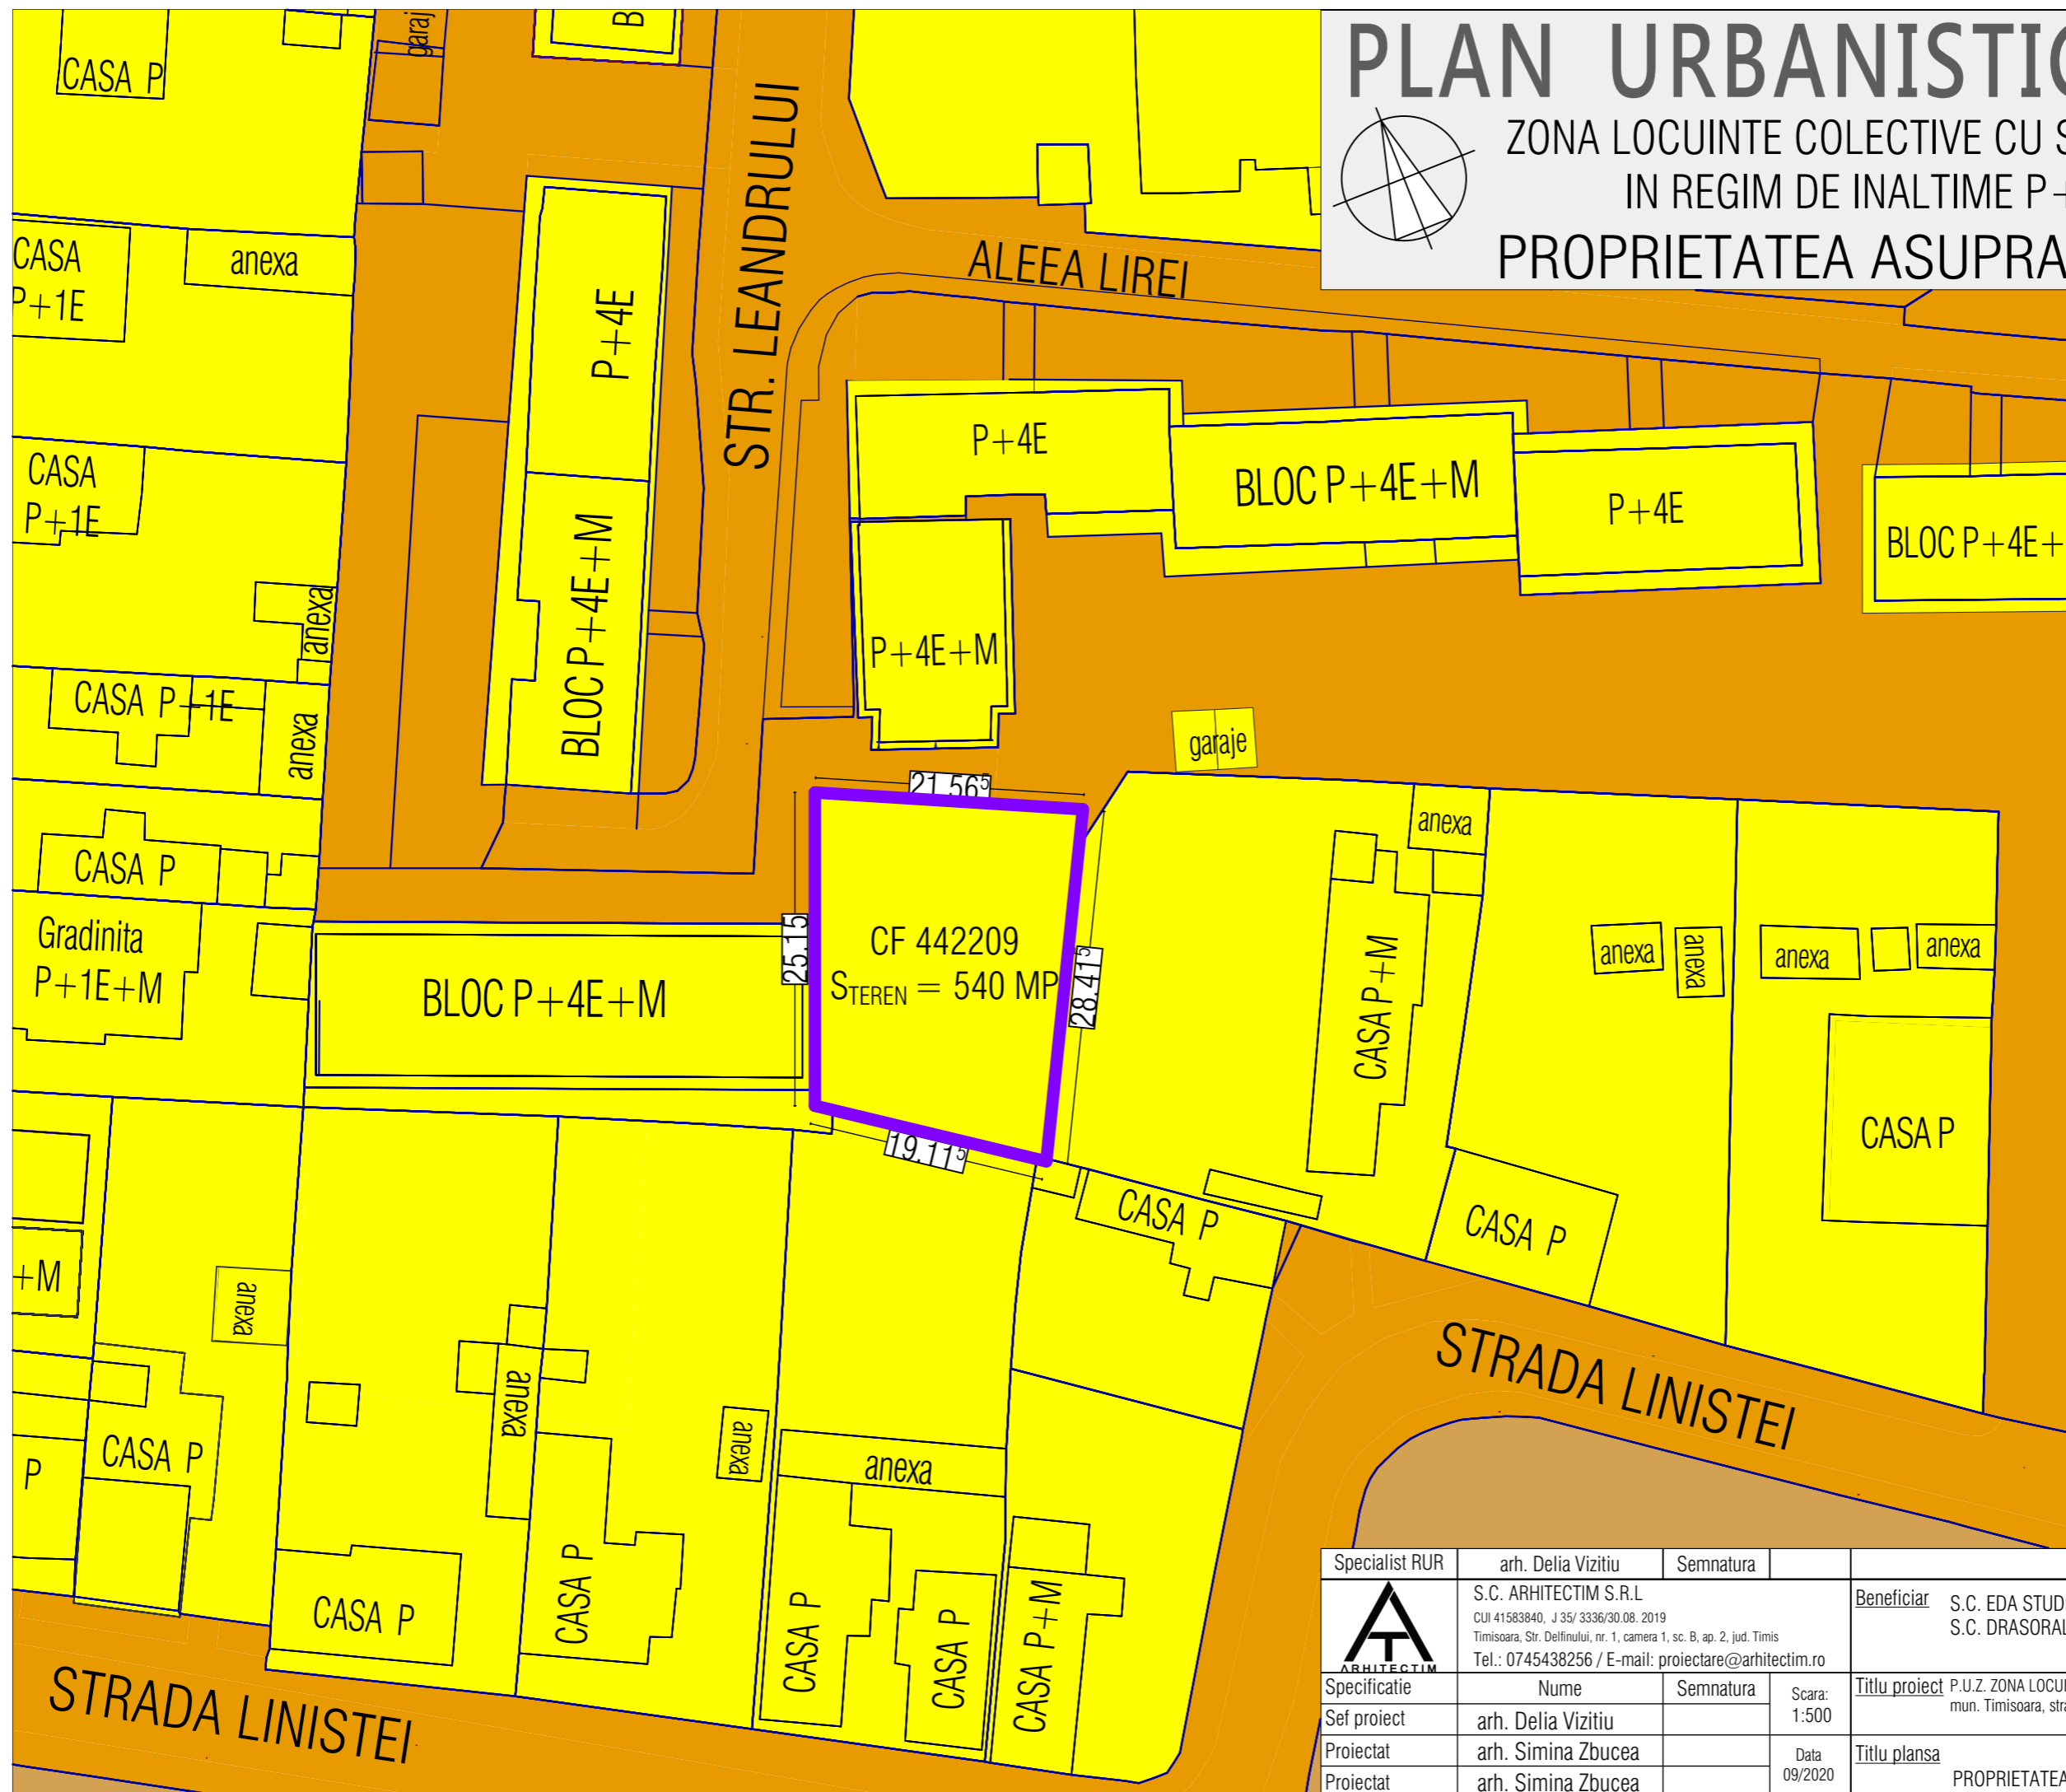

DELIMITARI

- Limita proprietate
- Limite cadastru existent
- Contur constructii existente

TIPURI DE PROPRIETATE

- Terenuri proprietate privata a persoanelor fizice sau juridice
- Terenuri proprietate publica de interes local

Specialist RUR	arh. Delia Vizitiu	Semnatura		Beneficiar	S.C. EDA STUDIO VEST S.R.L. S.C. DRASORAL DAS S.R.L.	Proiect nr:	14/2020
	S.C. ARHITECTIM S.R.L. CUI 41583840, J 35/ 3336/30.08. 2019 Timisoara, Str. Delfinului, nr. 1, camera 1, sc. B, ap. 2, jud. Timis Tel.: 0745438256 / E-mail: proiectare@arhitectim.ro			Titlu proiect	P.U.Z. ZONA LOCUINTE COLECTIVE CU SERVICII LA PARTER mun. Timisoara, strada Leandrului nr. 2A, jud. Timis, CF 442209	Faza:	P.U.Z.
	Specificatie	Nume	Semnatura				
Sef proiect	arh. Delia Vizitiu			Data	Titlu plansa	Pl. nr:	04
Proiectat	arh. Simina Zbucea		09/2020	PROPRIETATEA ASUPRA TERENURILOR			