




INCADRARE IN LOCALITATE

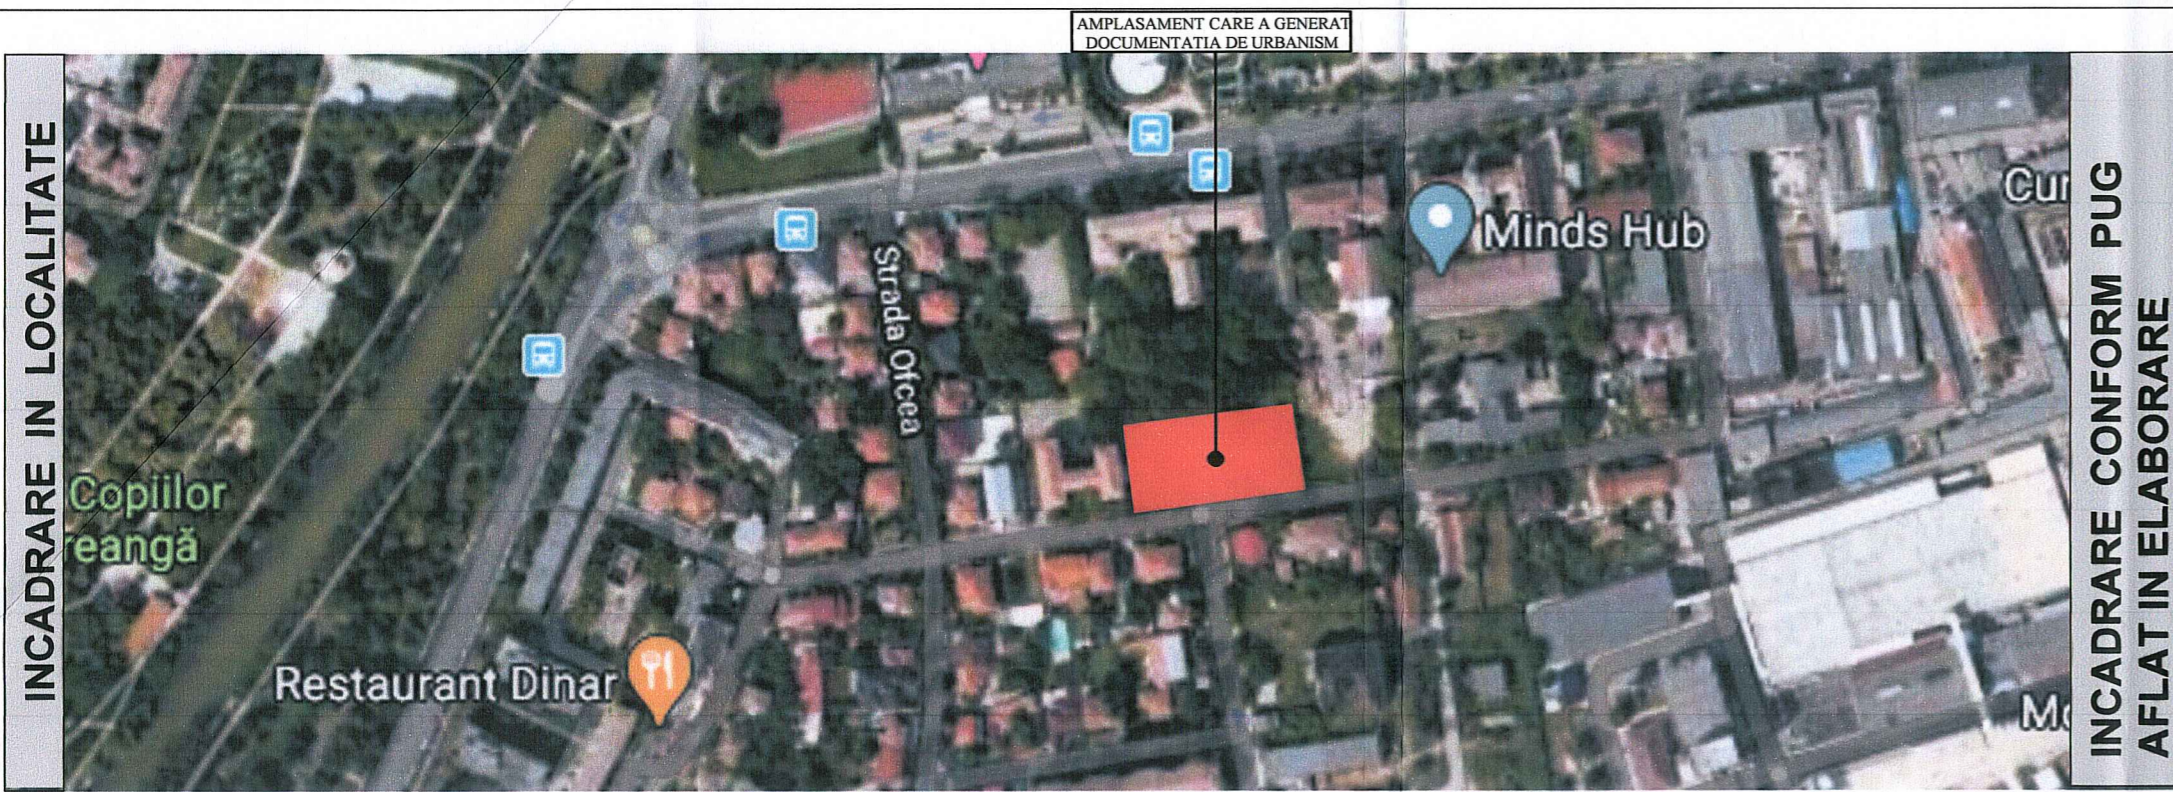

INCADRARE CONFORM PUG AFLAT IN ELABORARE

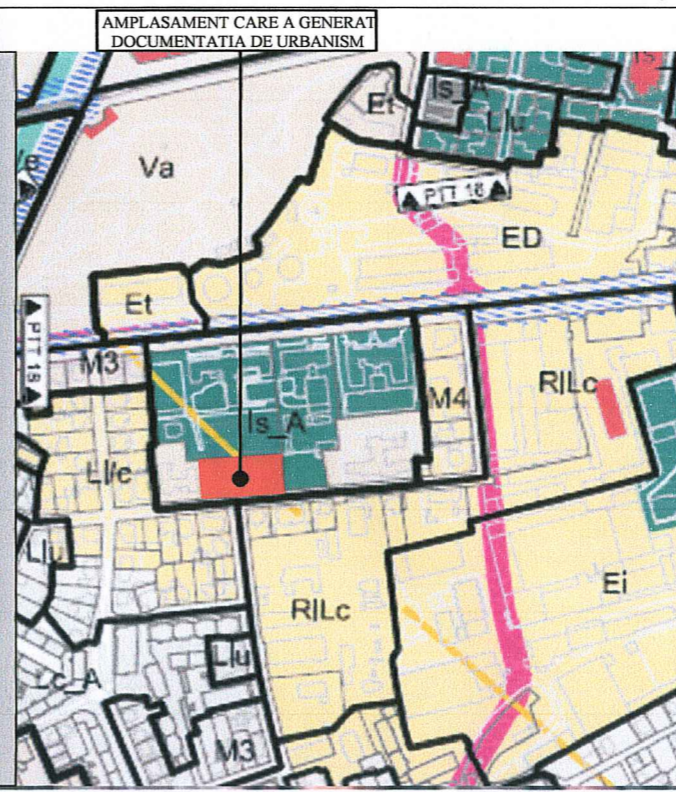


INCADRARE CONFORM PUG ZONE DE PROTECTIE A MONUMENTELOR SI ZONE PROTEJATE

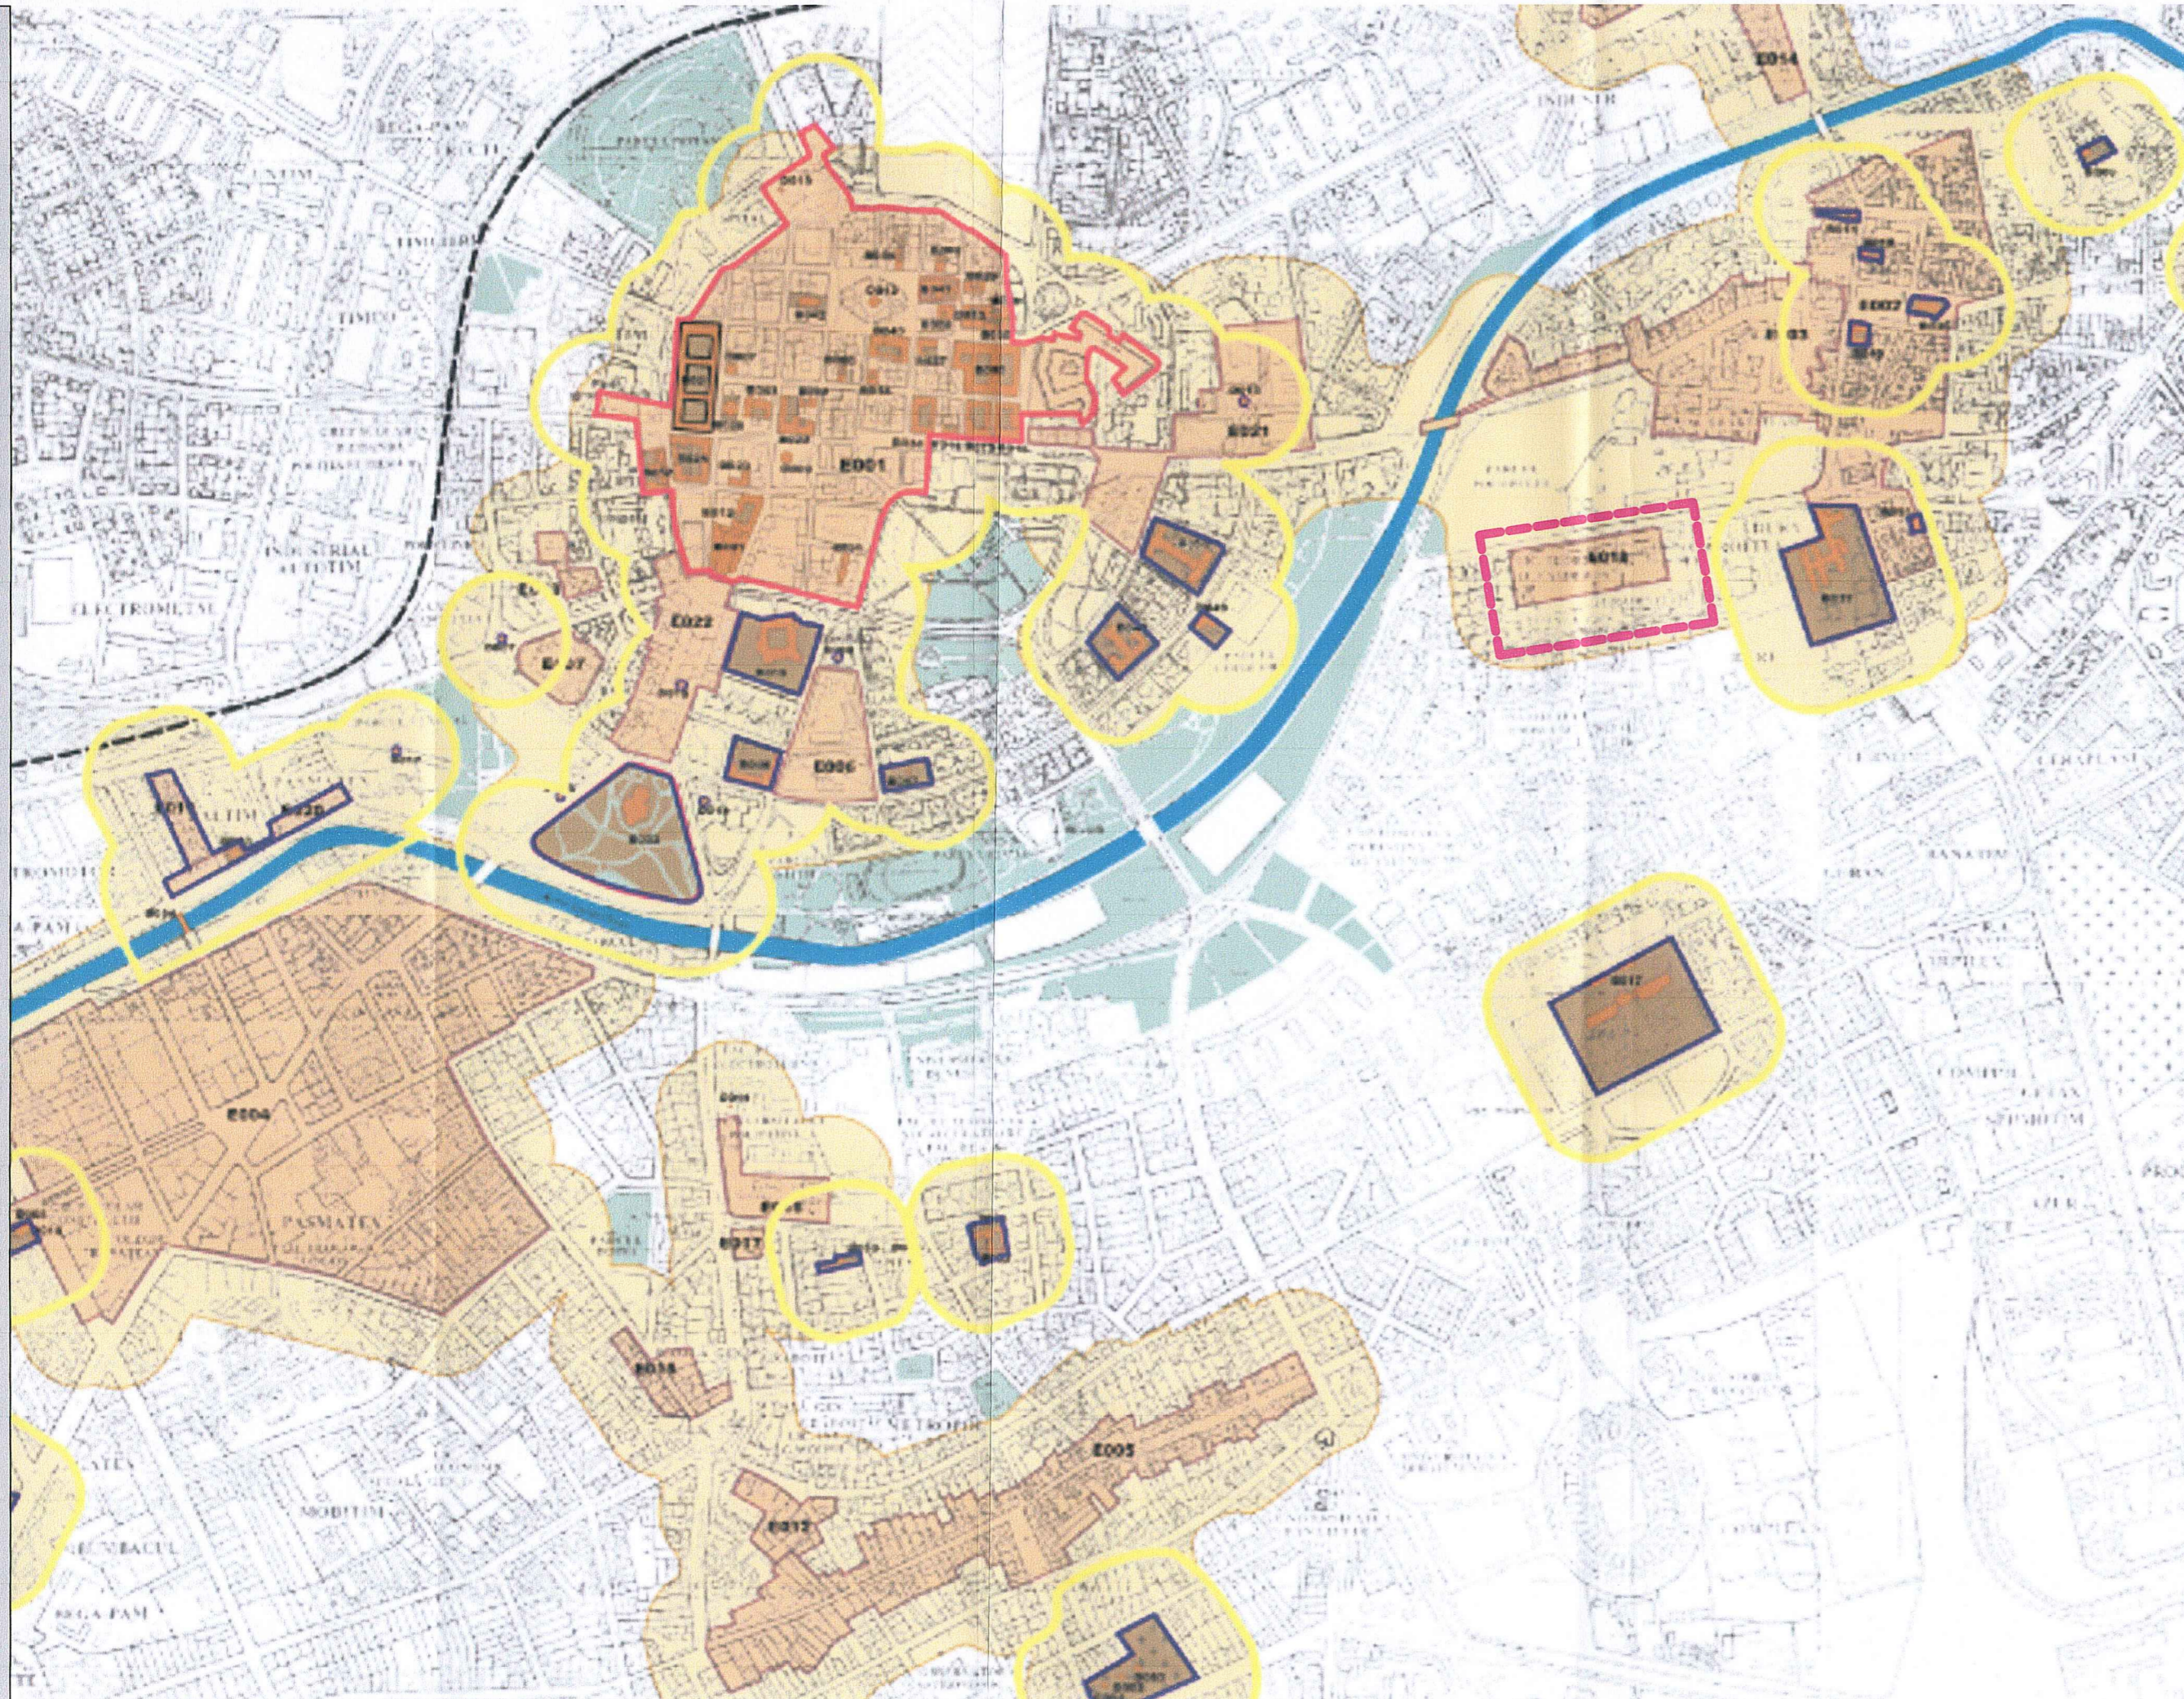




PLAN URBANISTIC DE DETALIU P.U.D.

“CENTRU DE REABILITARE PENTRU COPII
CU DIZABILITATI SPERANTA”

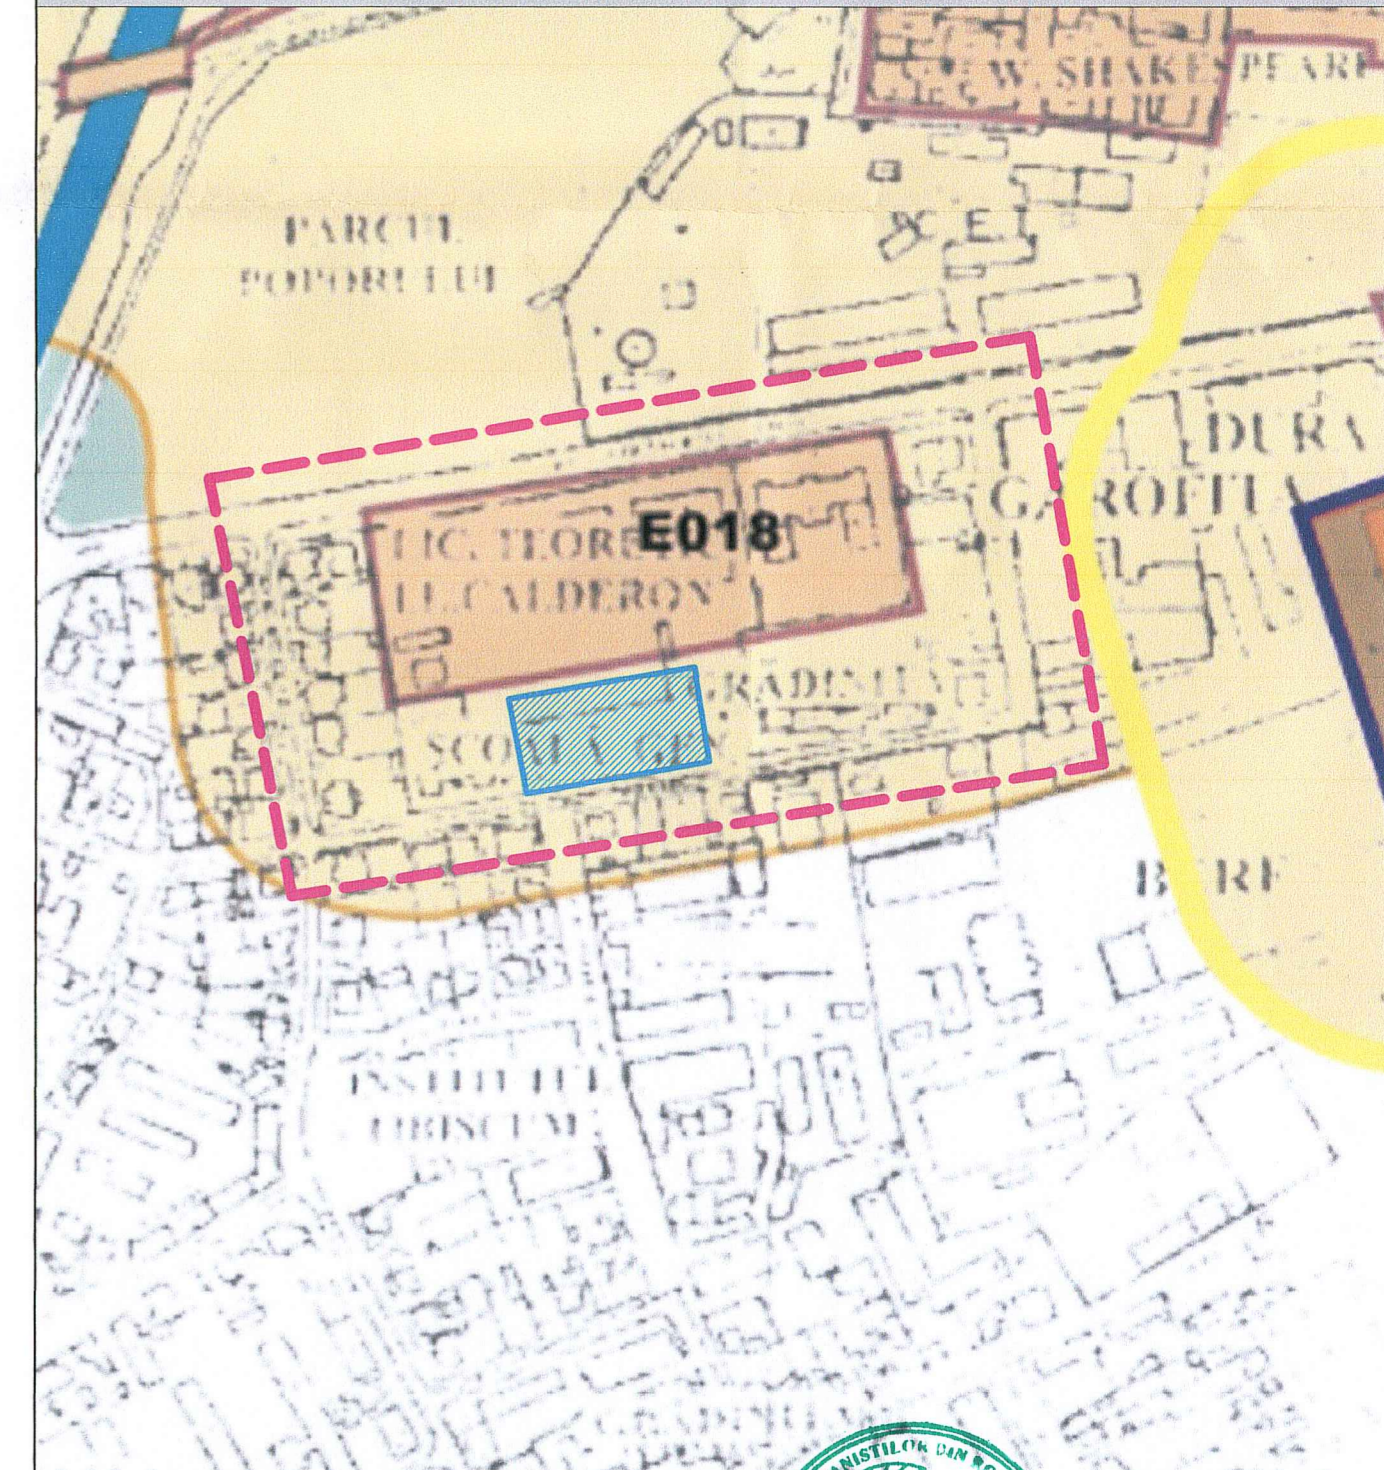RELATIA CU ZONA ISTORICA DE PROTECTIE



LEGENDA

-  LIMITA ZONA - STUDIATA
-  LIMITA PARCELA - STUDIATA
-  LIMITA ZONA PROTEJATA, INDICATIV:
E018 - ANSAMBLUL URBAN STR. PESTALOZZI
MUN. TIMISOARA, STR. CORNELIA SALCEANU, NR.11, JUD. TIMIS



COORDONATOR R.U.R.		ARH. MARINA STEFAN	
PROIECT: PLAN URBANISTIC DE DETALIU CENTRU DE RECUPERARE PENTRU COPII CU DIZABILITATI "SPERANTA" MUN. TIMISOARA, STR. CORNELIA SALCEANU, NR.11, JUD. TIMIS		Beneficiar: CONSILIUL JUDETEAN TIMIS	
Plansa: PLAN DE SITUATIE		Scara:	Simbol:
RELATIA CU ZONA ISTORICA DE PROTECTIE		1:10000	P03
PROIECTANT DE SPECIALITATE ARHITECTURA		Nr proiect:	371
Proiectat	arh. Claudiu Suciu	Faza:	P.U.D.
Desenat	arh. Claudiu Suciu	Data:	MARTIE 2020

(Handwritten signature)

PROIECTANT GENERAL
SC MEGAVOX
PROIECT SRL
CLUJ-NAPOCA

